
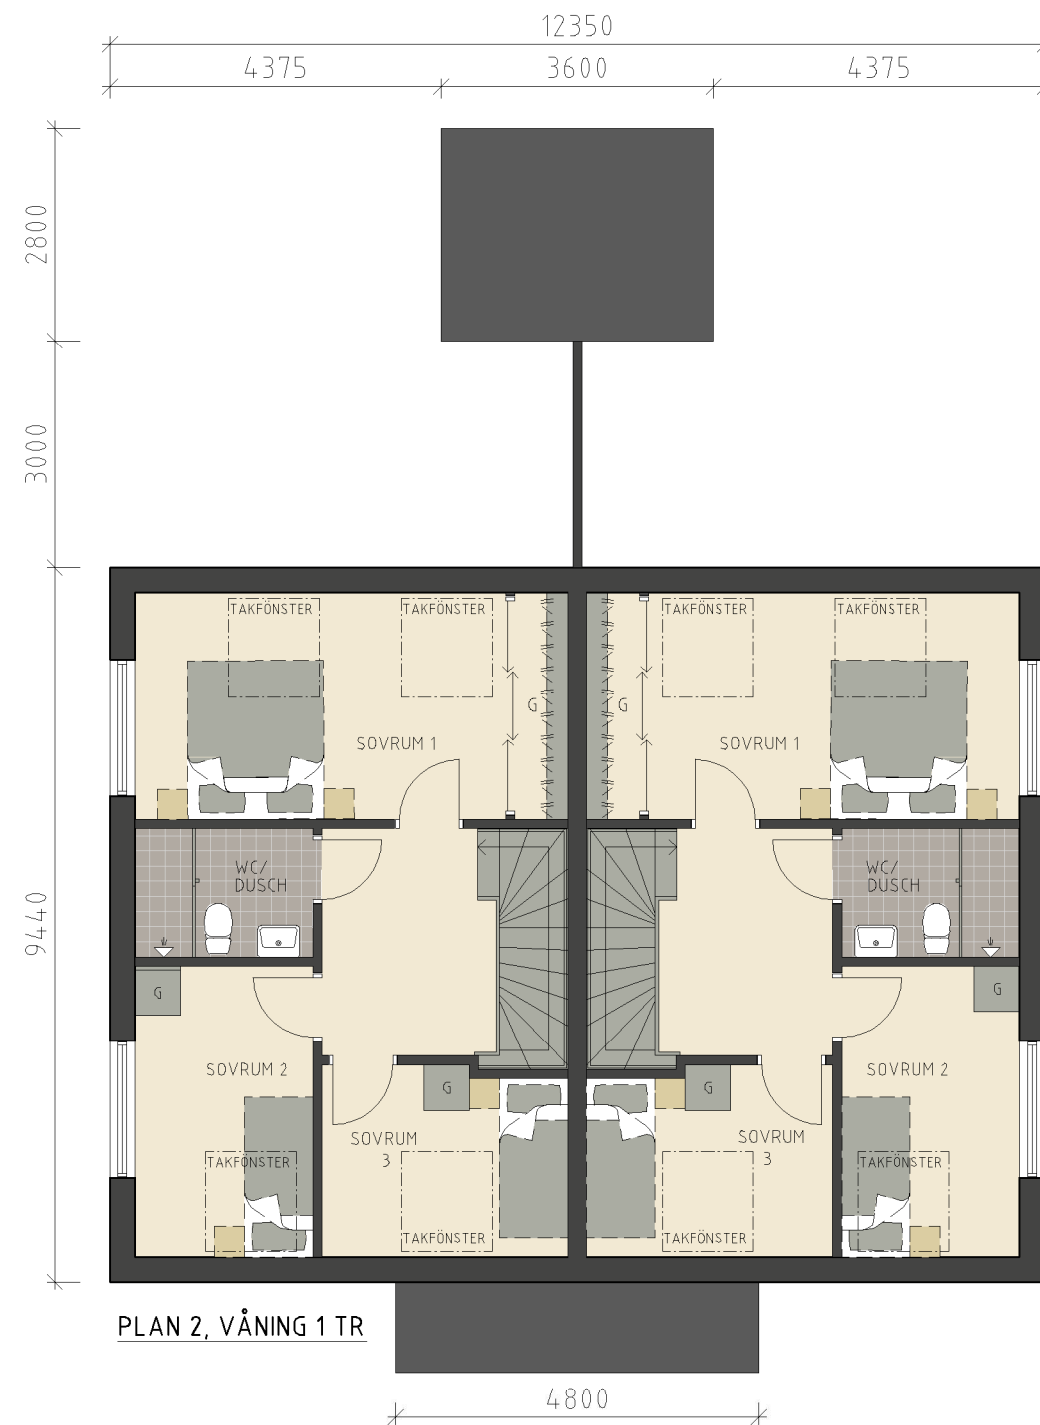


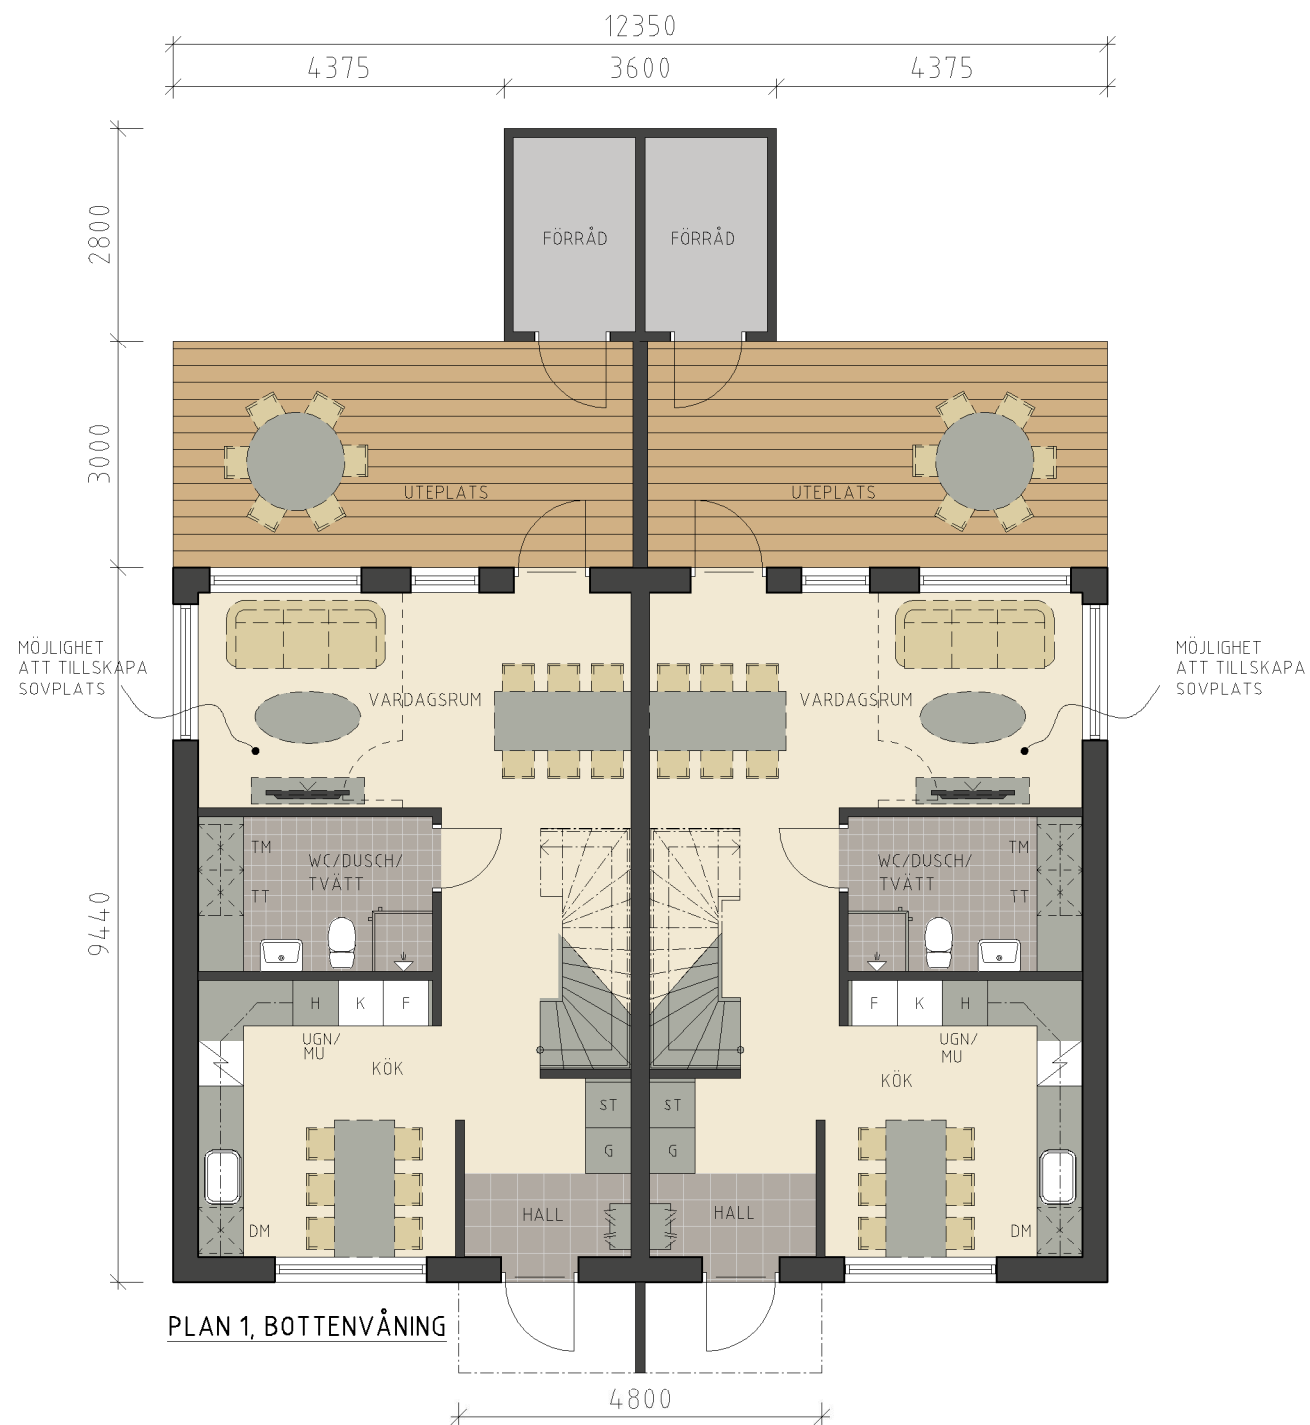

Area per parhus:

BYA: ~127 m²


BTA bv: ~127 m²

BTA 1tr: ~117 m²

Tot BTA: ~244 m²

BOA/bostad: ~100 m²

Tot BOA: ~200 m²

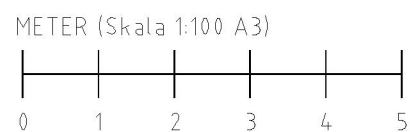

BET	ANT	ÄNDRINGEN AVSER	SIGN	DATUM
BYGGLOVHANDLING				
FRAMFAST				
PE Teknik & Arkitektur PROJEKTENGAGEMANG				
FRAMFAST				
MORA 8:46, SÄTER				
UPPDRAG NR	11004839	RITAD AV	J.LÖFGREN	HANDLÄGGARE
DATUM	2019-12-06	ANSVARIG	OTTERLING	J.LÖFGREN
NYBYGGNAD				
PLAN 1, BOTTENVÅNING & PLAN 2, VÅNING 1 TR				
SKALA	150/A1:1100/A3	NUMMER	A-03.1-110	BET