



ALLMÄNT


- Ö=ÖPPNINGSBART
F=FAST FÖNSTER
YD= YTTERDÖRR
ID=INNERDÖRR
VUK=VATTENUTKASTARE
ELC=ELCENTRAL
TL= TAKLUCKA

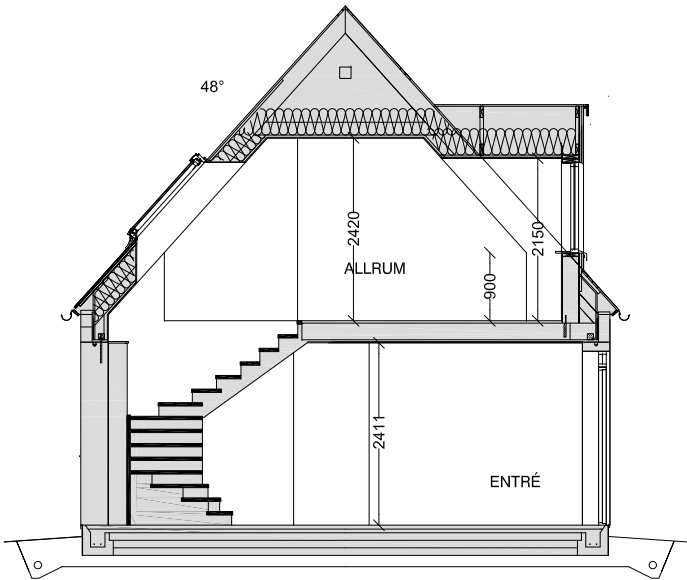


PRINCIPSEKTION A
SKALA 1:100

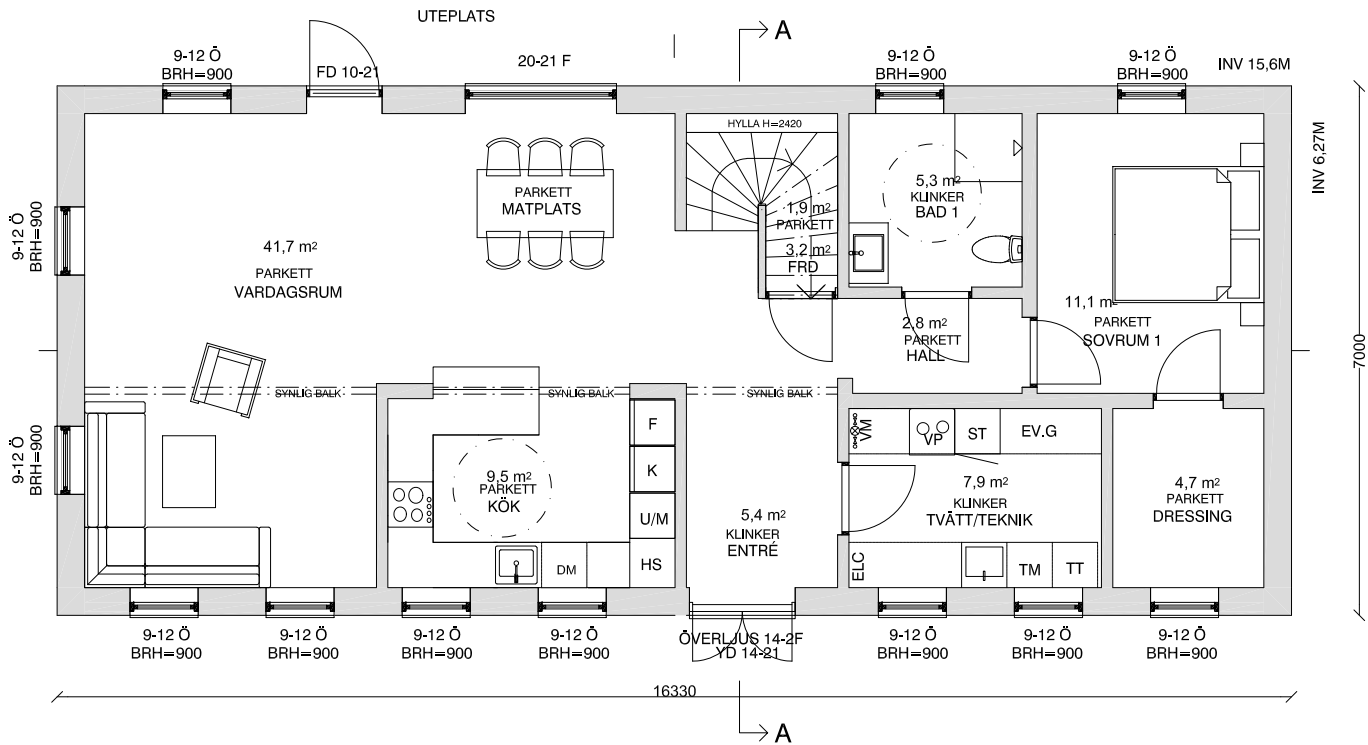


PLAN BOTTENVÅNING
SKALA 1:100 A3

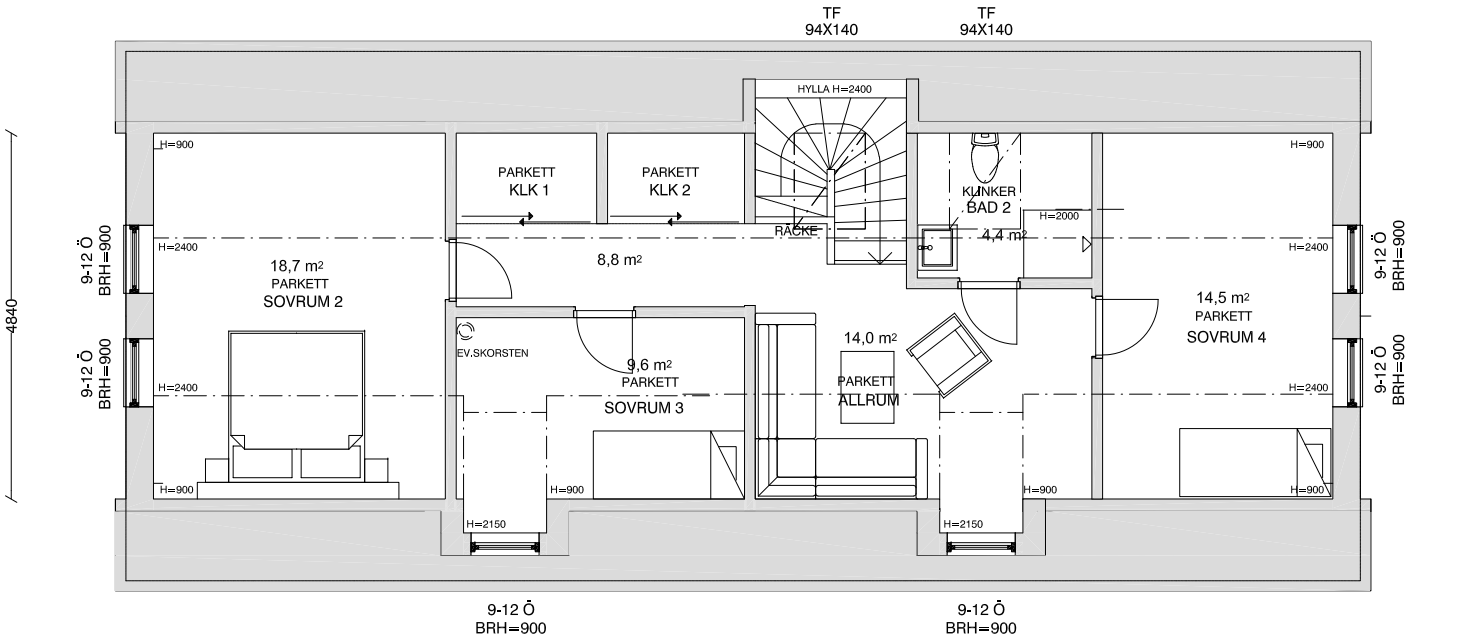

PLAN OVANVÅNING
SKALA 1:100 A3

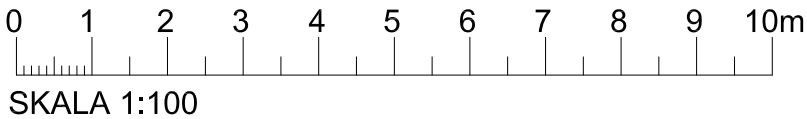


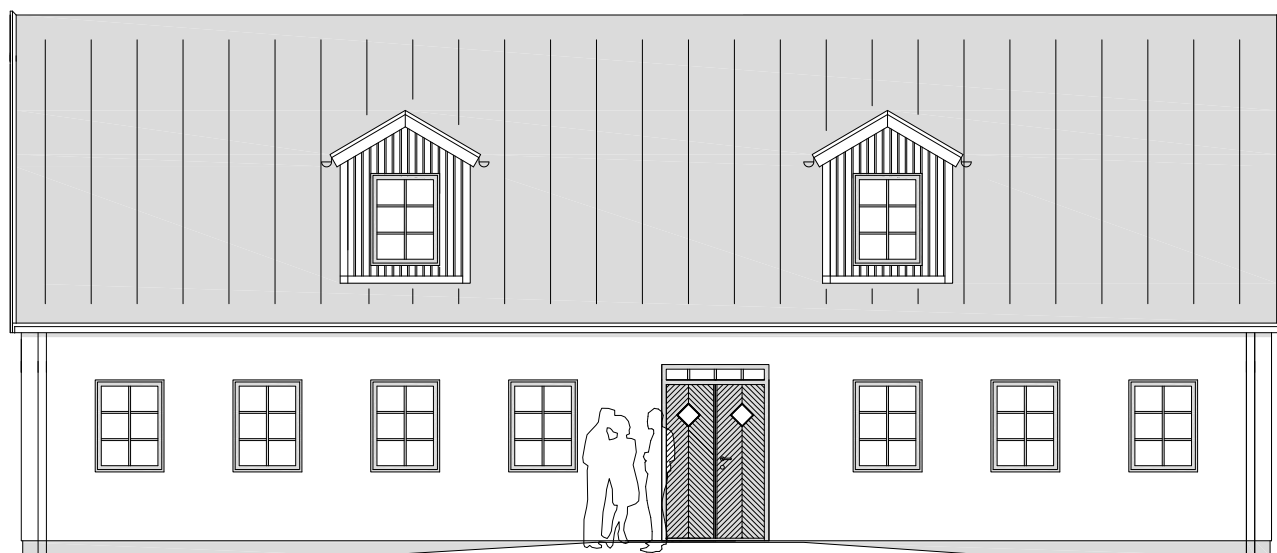


FASAD MOT SÖDER
SKALA 1:100 A3




FASAD MOT VÄSTER

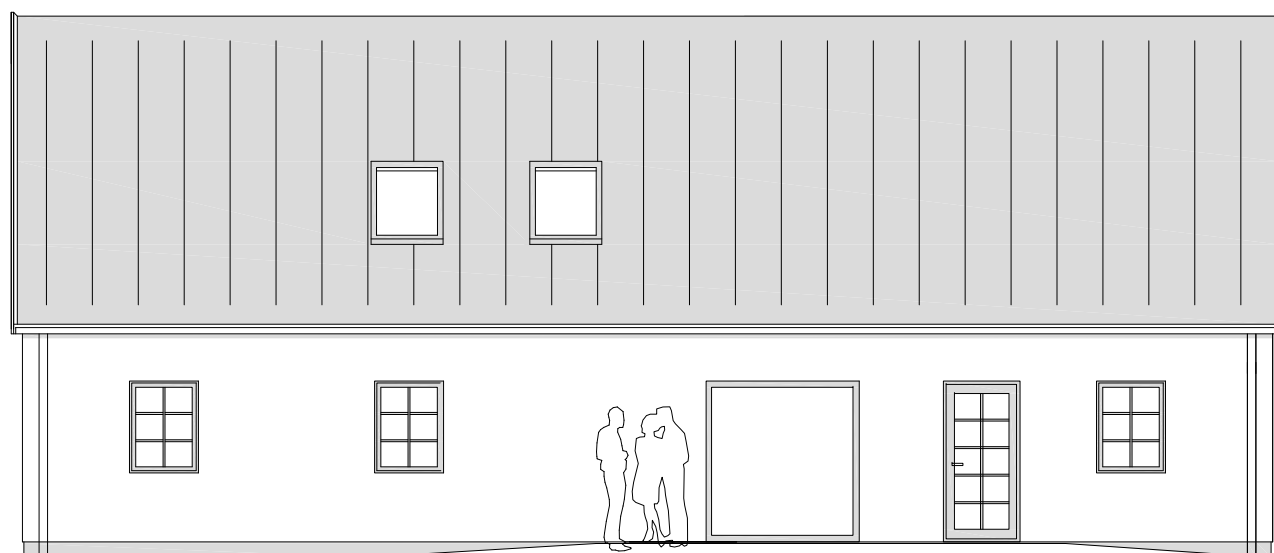


FASAD MOT NORR

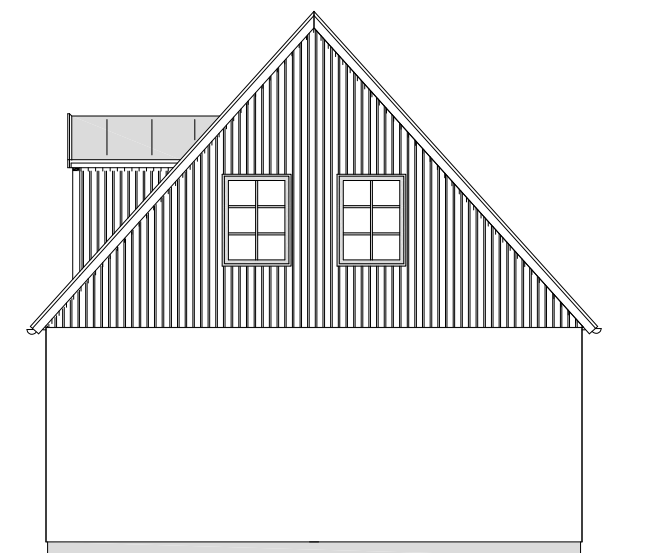

FASAD MOT ÖSTER

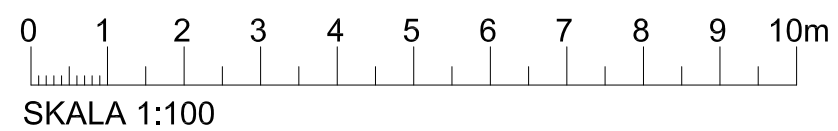

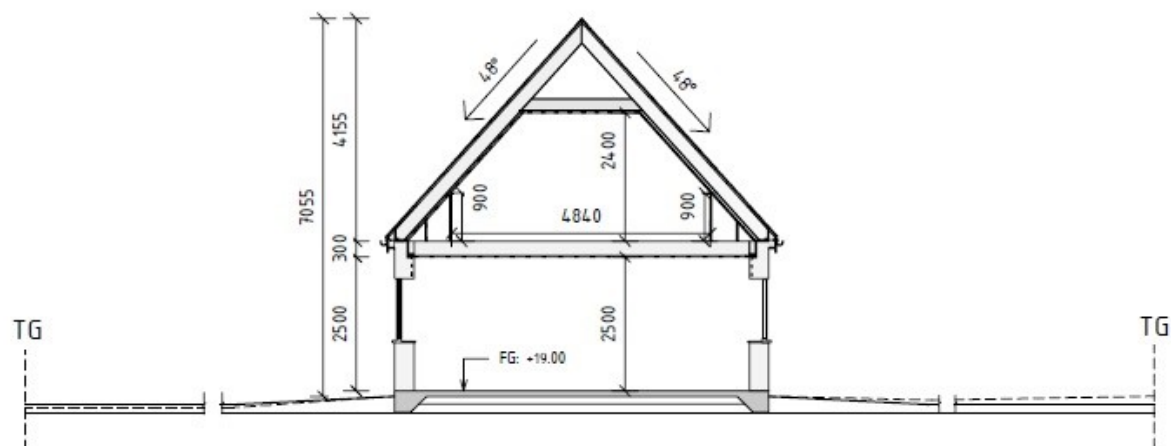

SEKTION
1 : 100

