


Brf Harabergs Backar

- Herrljunga kommun -



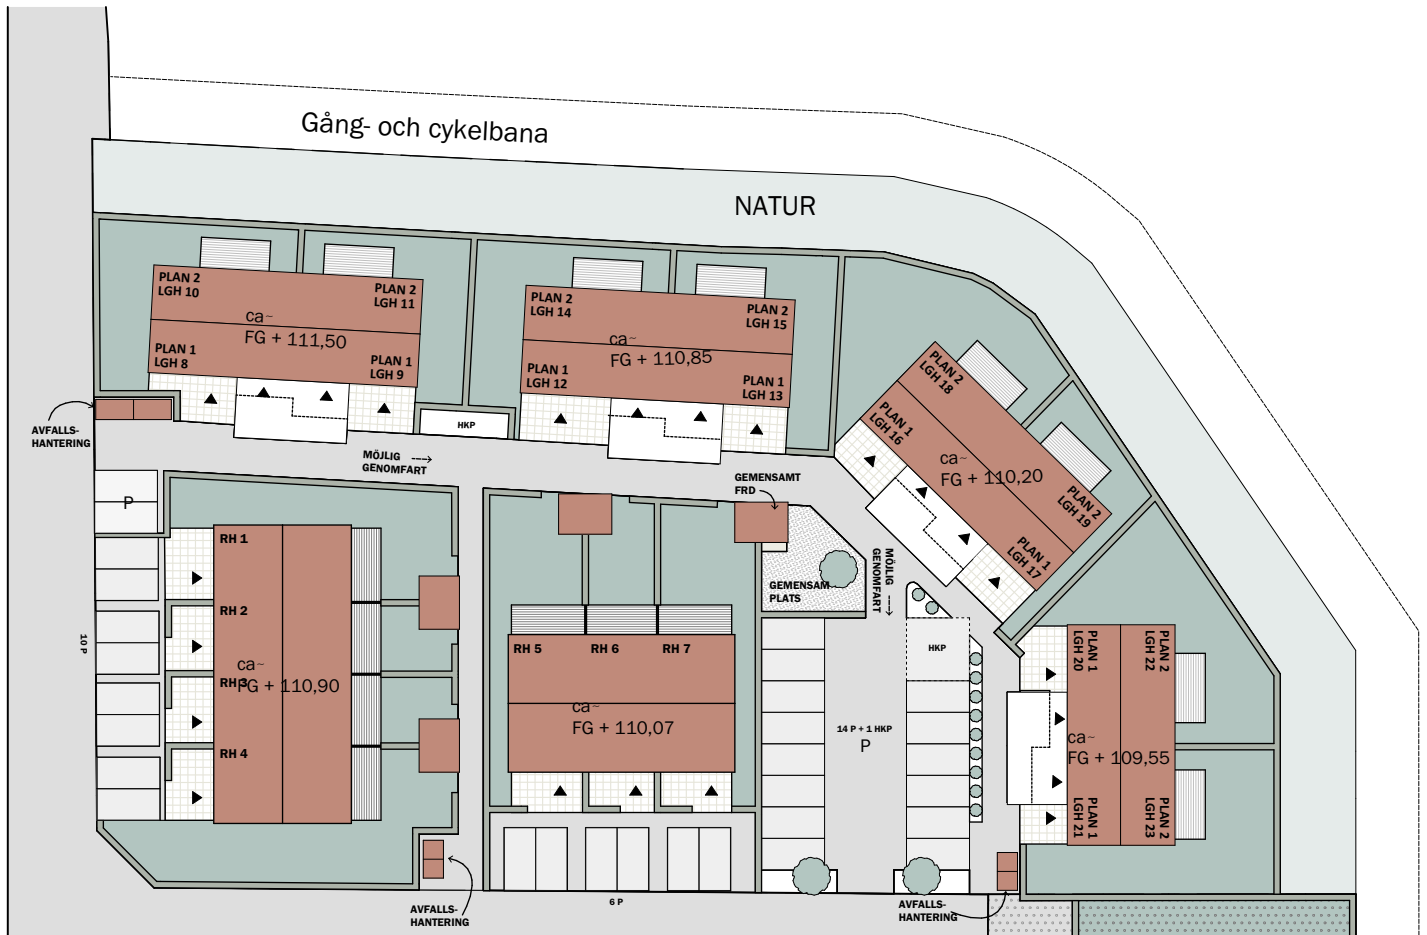

SKALA 1:600

Notera att tomten kan variera i sin höjdsättning och bör inte uppfattas som helt plan till ytan. Höjdupptagning kan ske mellan tomter, byggnader eller i häckplantering.



SKALA 1:200



**Brf Harabergs Backar
Herrljunga kommun**

Hus A - Plan 1
RH 1, 2, 3, 4

CEDERFORS
-ETT NYTT HEM-

**lilje
wall**

DATUM: 2021-11-04




SKALA 1:200





SKALA 1:200

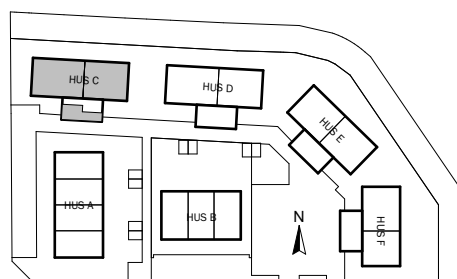


Brf Harabergs Backar
Herrljunga kommun

Hus C - Plan 1
 LGH 8, 9

CEDERFORS
 -ETT NYTT HEM-


lilje
wall

DATUM: 2021-11-04

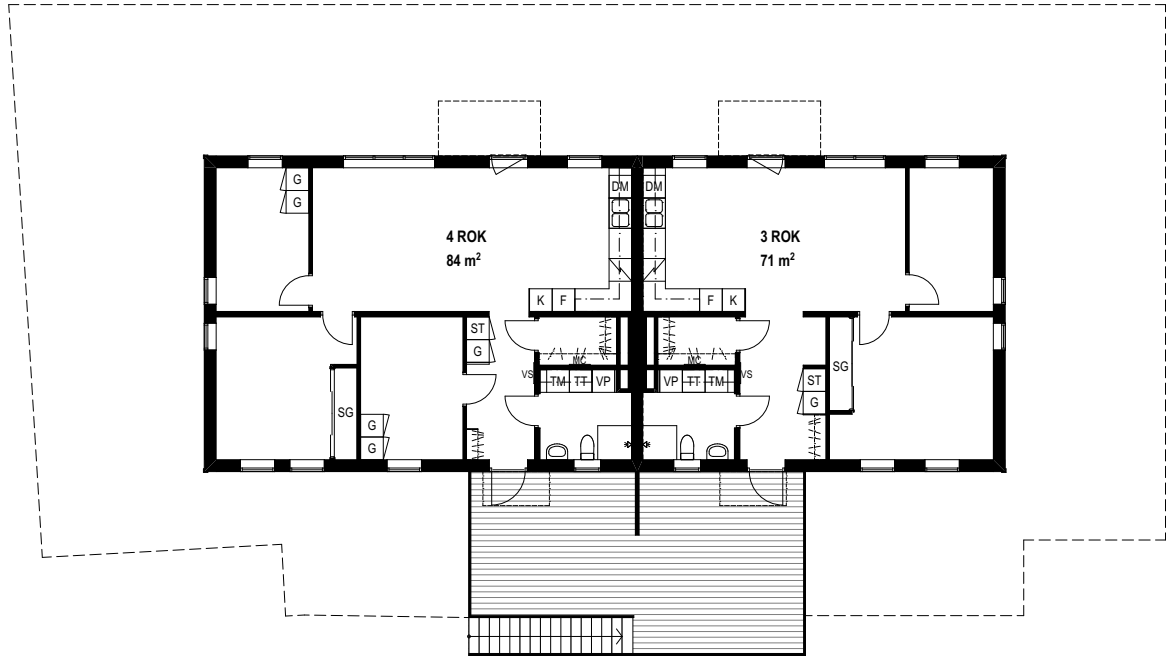


SKALA 1:200



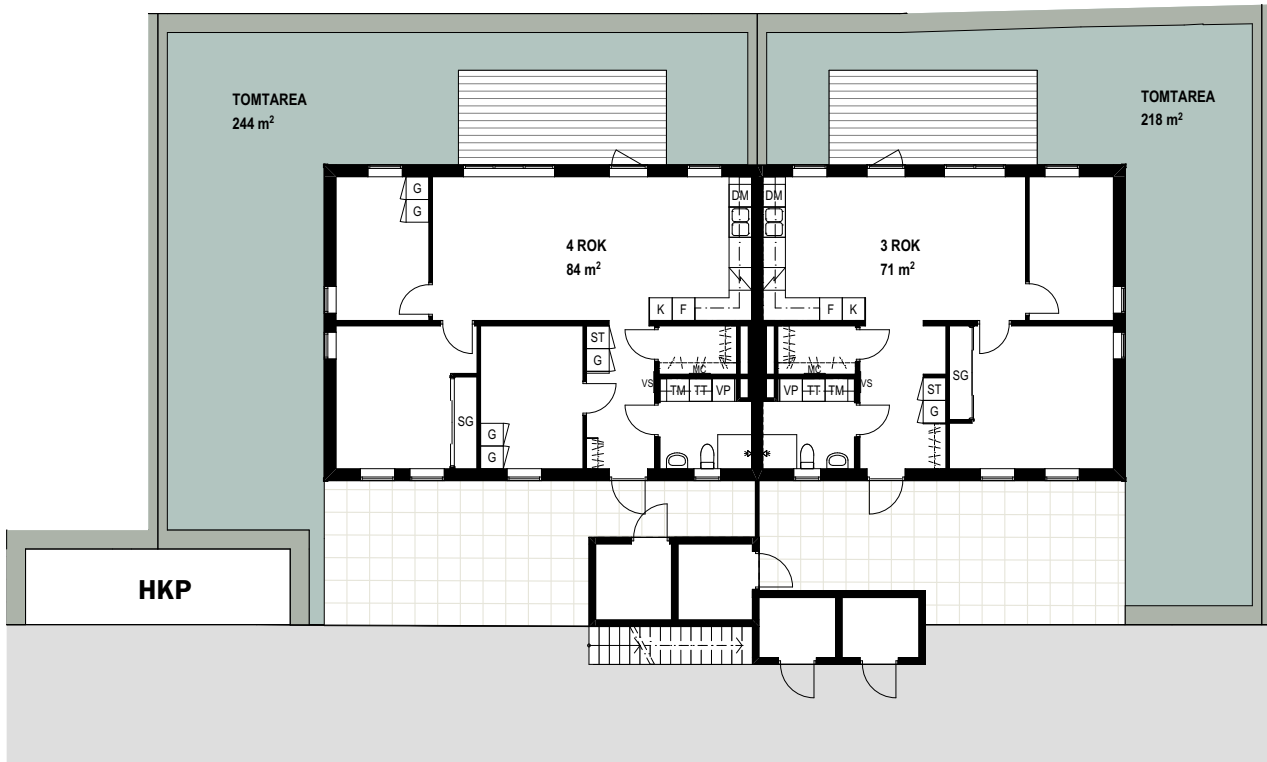

SKALA 1:200



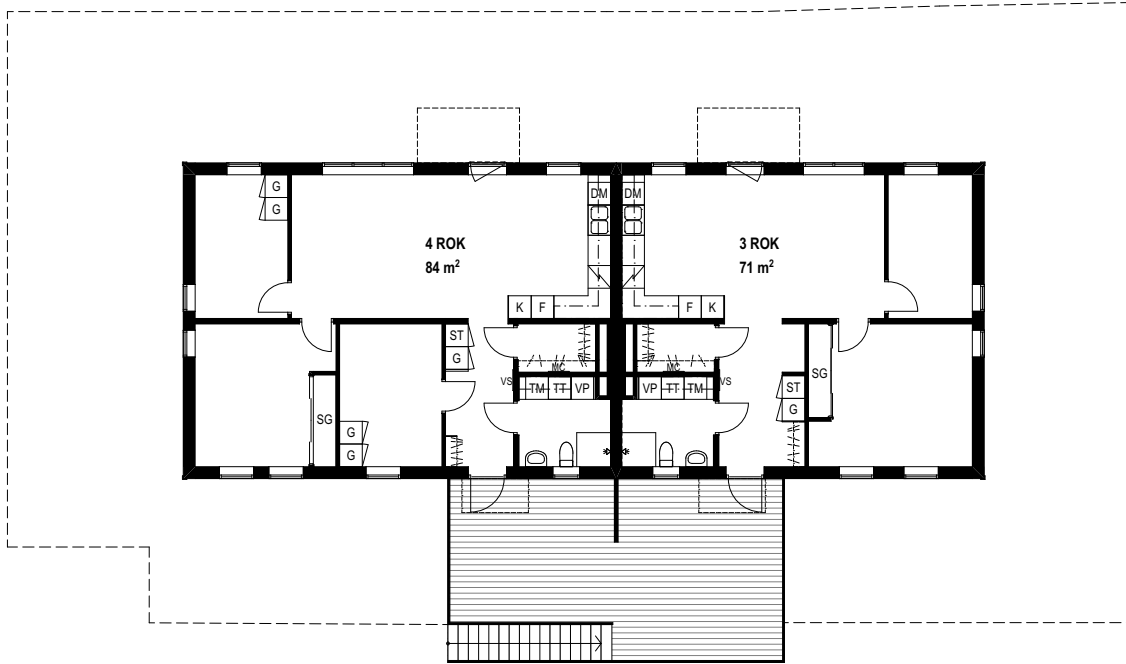

SKALA 1:200




Brf Harabergs Backar
Herrljunga kommun

Hus D - Plan 2
 LGH 14, 15

CEDERFORS
 -ETT NYTT HEM-


lilje
wall

DATUM: 2021-11-04

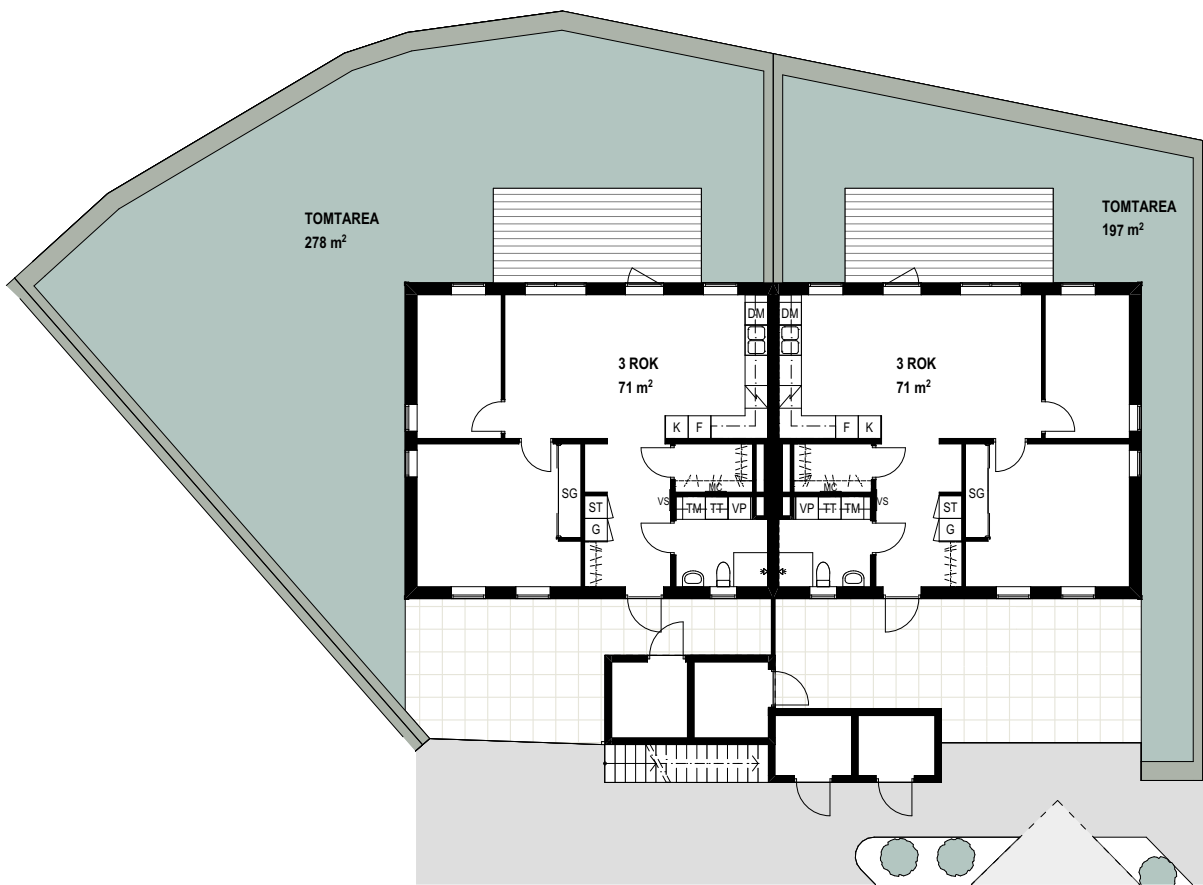

SKALA 1:200



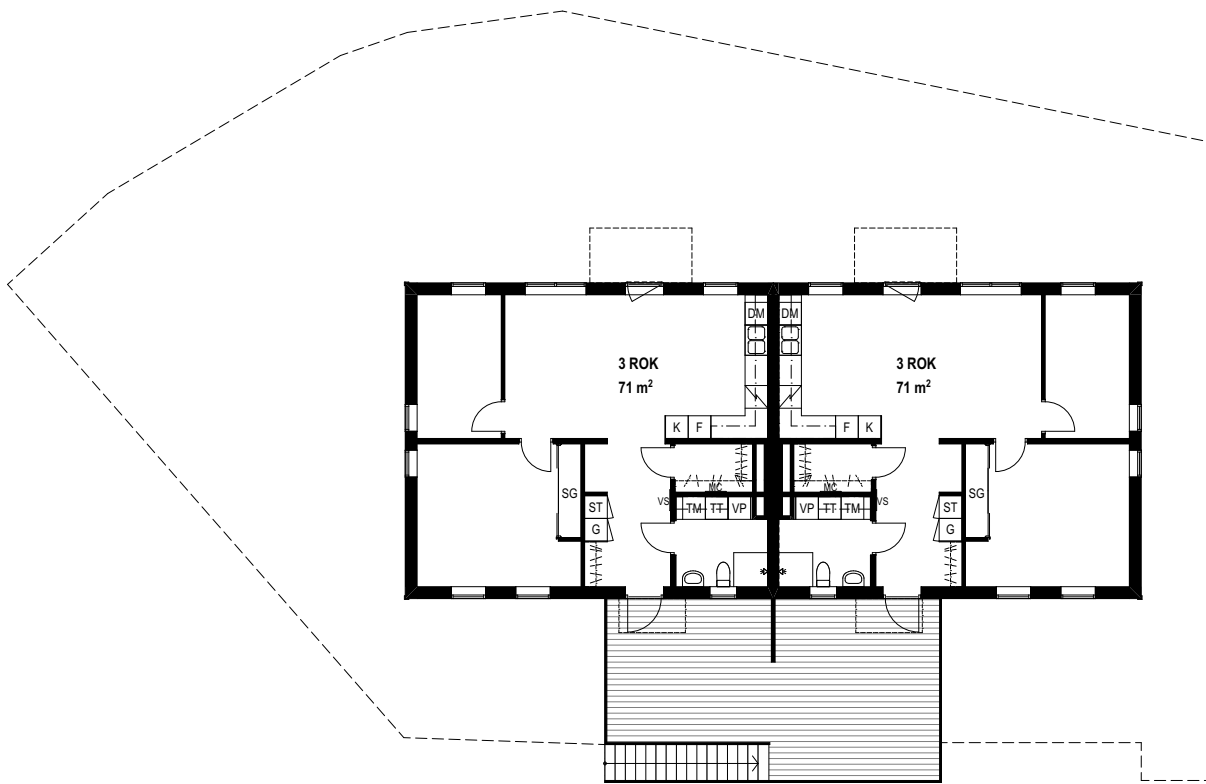

SKALA 1:200




Brf Harabergs Backar
Herrljunga kommun

Hus E - Plan 2
 LGH 18, 19

CEDERFORS
 -ETT NYTT HEM-


lilje
wall

DATUM: 2021-11-04

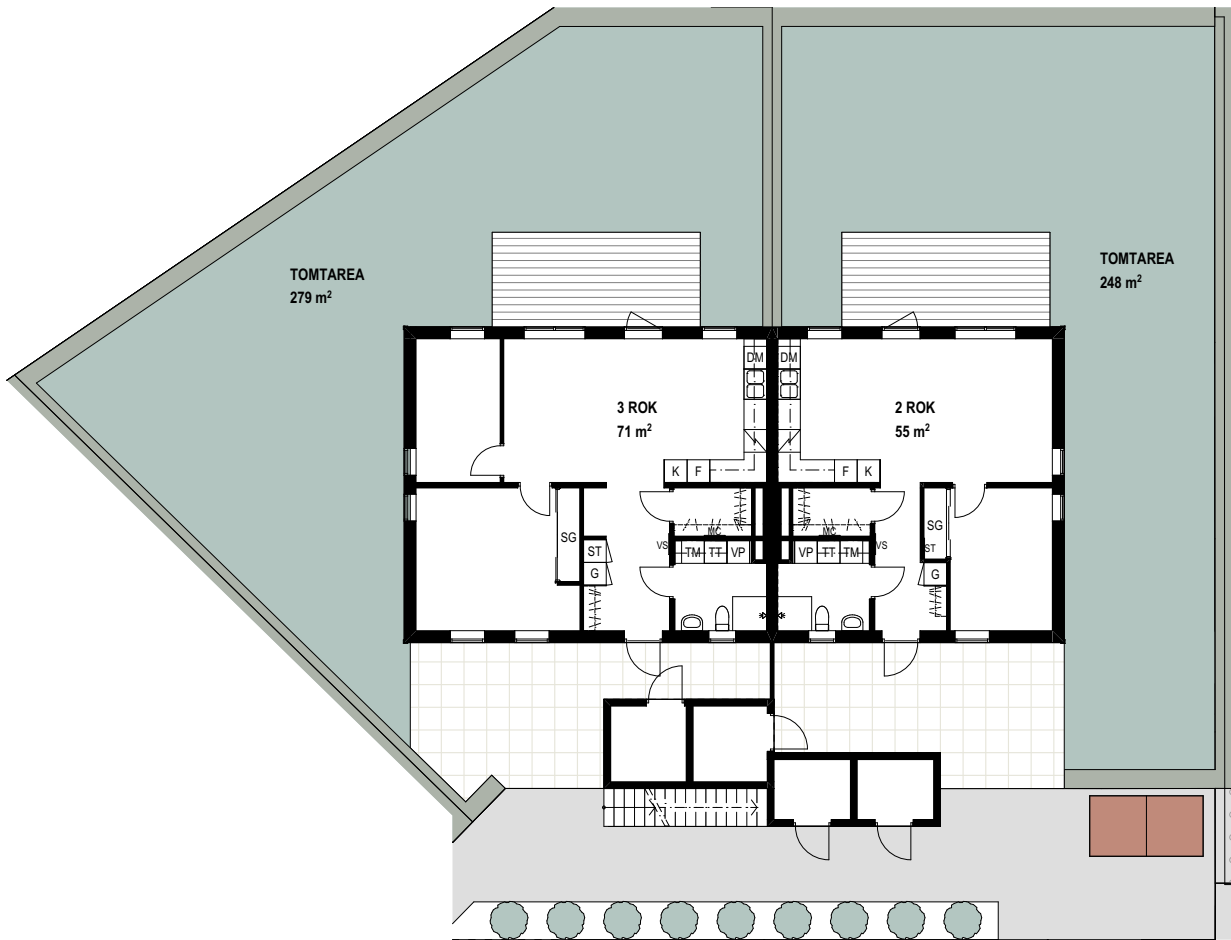

SKALA 1:200




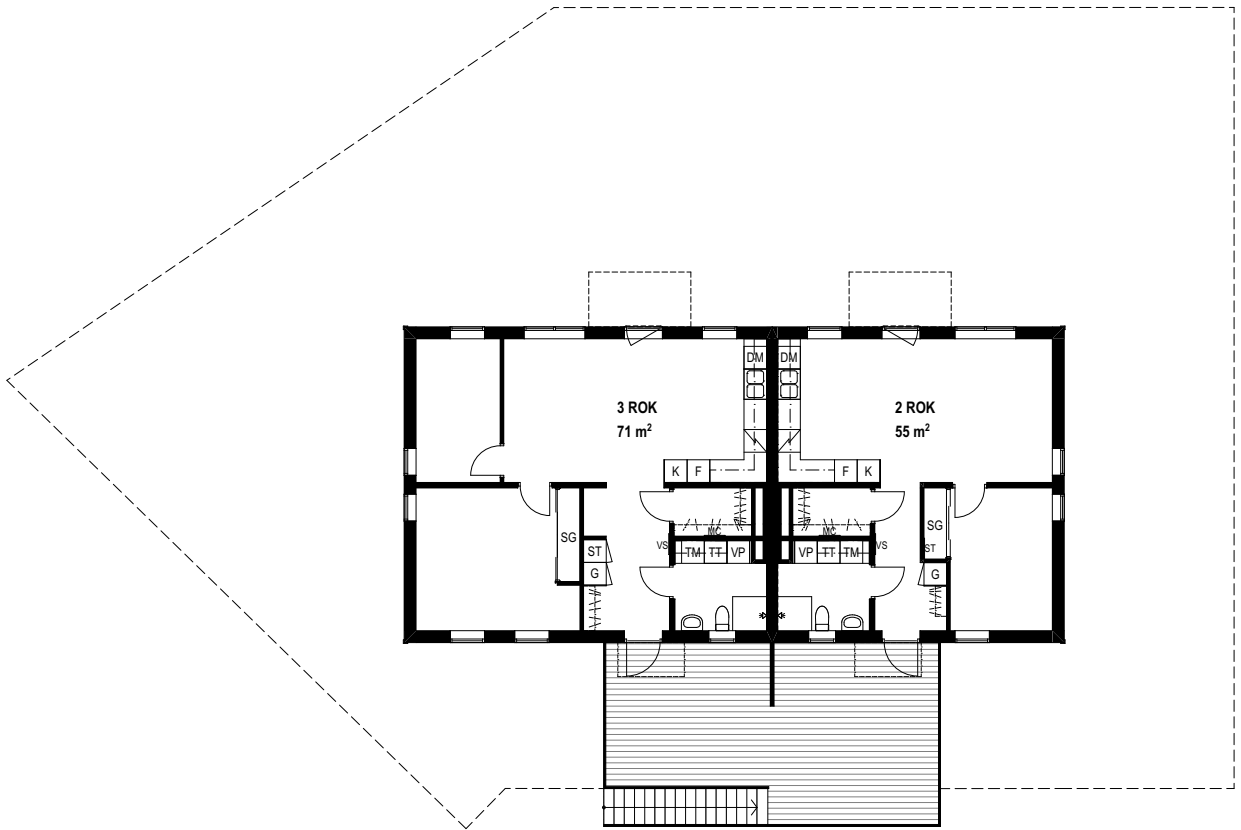


SKALA 1:200



RADHUS, TVÅPLANS 4 ROK, ca 106 kvm

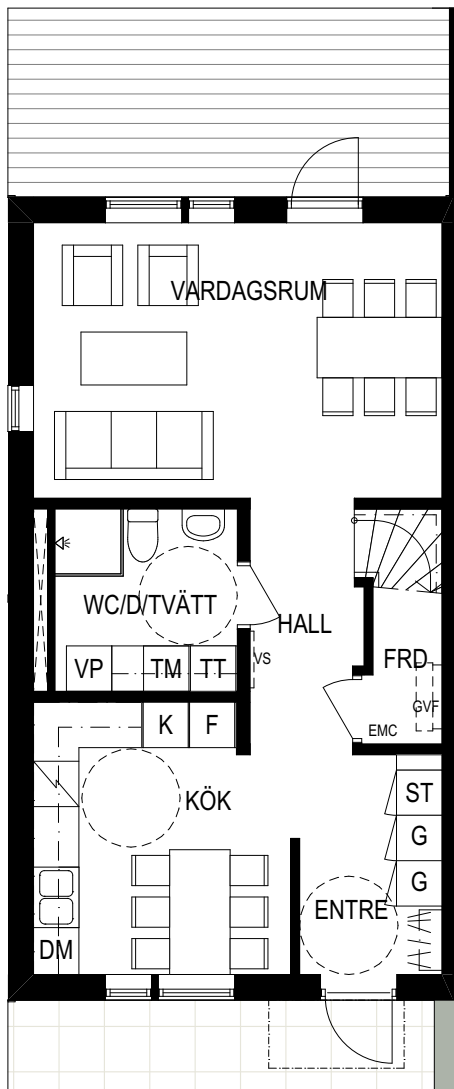

PLAN 1

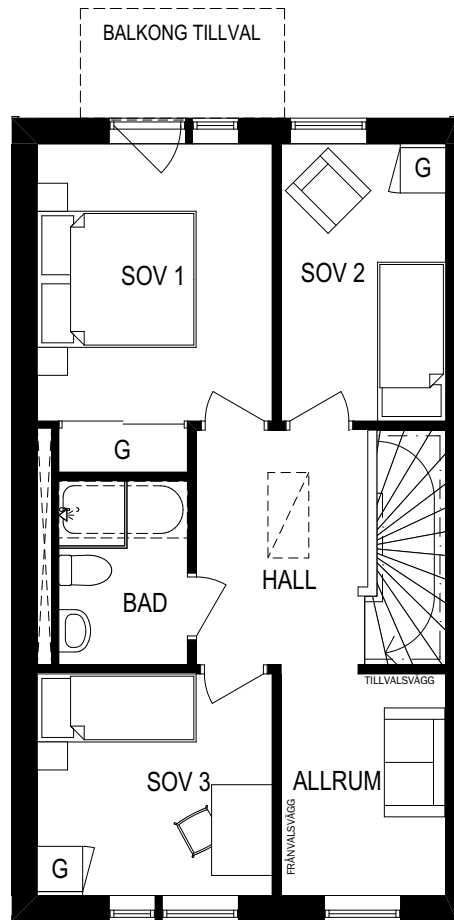


PLAN 2

SKALA 1:100




FÖRKLARING:
RUMSHÖJD: CA 2,50m


K KYLSKÅP	VP VÄRMEPUMP	VS VATTENMÄTARSKÅP
F FRYSSKÅP	TT TORKTUMLARE	GVF GOLVÄRMEFÖRDELARE
DM DISKMASKIN	TM TVÄTTMASKIN	
G GARDEROB	VASK	
ST STÅDSKÅP	PLATS FÖR KAPPHYLLA	
HÄLL	EMC EL & MEDIACENTRAL	

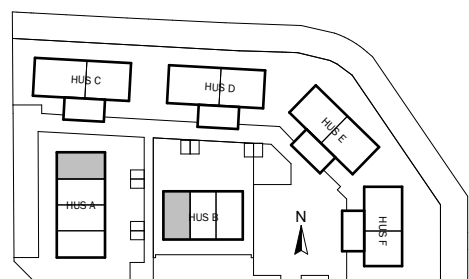

RADHUS, TVÅPLANS 4 ROK, ca 106 kvm

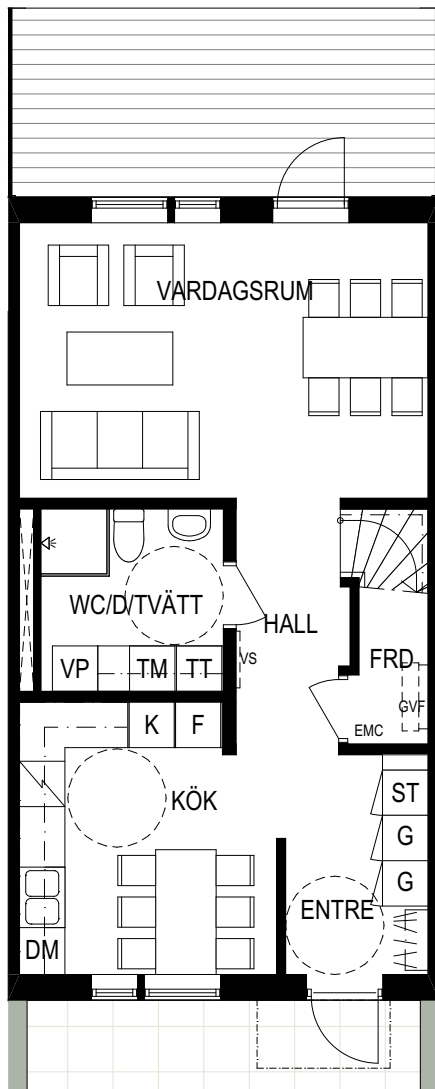

PLAN 1

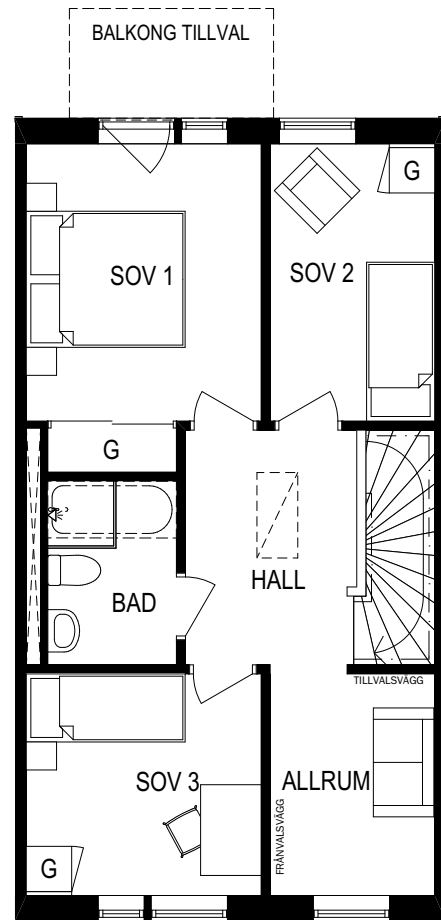


PLAN 2

SKALA 1:100




FÖRKLARING:
RUMSHÖJD: CA 2,50m


K KYLSKÅP	VP VÄRMEPUMP	VS VATTENMÄTARSKÅP
F FRYSSKÅP	TT TORKTUMLARE	GVF GOLVÄRMEFÖRDELARE
DM DISKMASKIN	TM TVÄTTMASKIN	
G GARDEROB	VASK	
ST STÅDSKÅP	PLATS FÖR KAPPHYLLA	
HÄLL	EMC EL & MEDIACENTRAL	

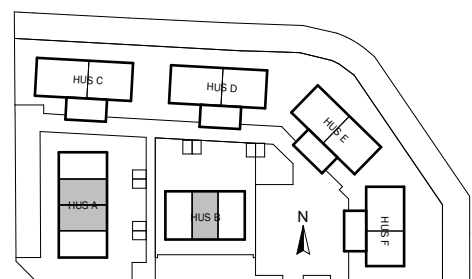

RADHUS, TVÅPLANS 4 ROK, ca 106 kvm

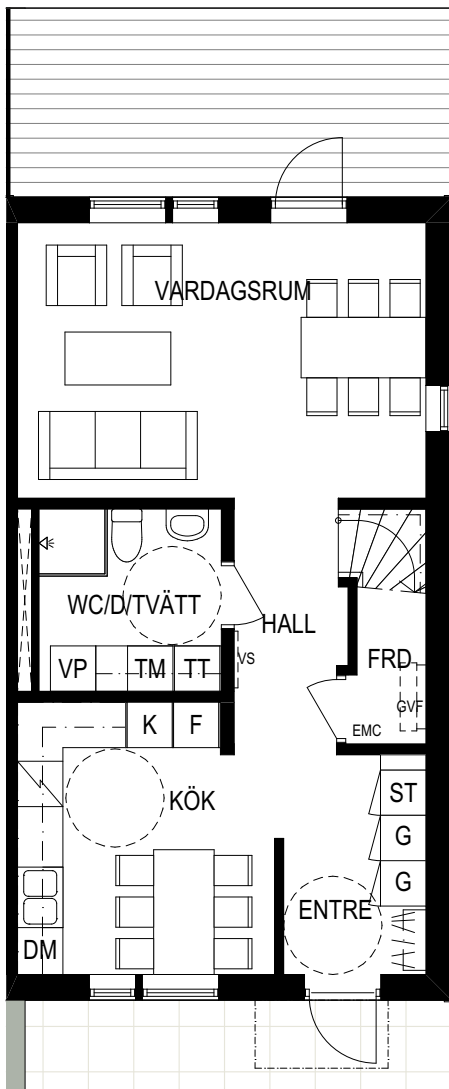

PLAN 1

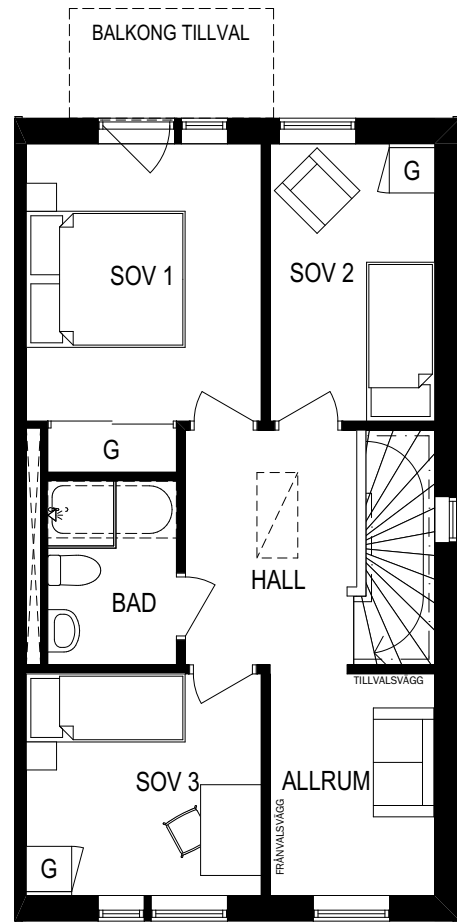


PLAN 2

SKALA 1:100




FÖRKLARING:
RUMSHÖJD: CA 2,50m

K KYLSKÅP	VP VÄRMEPUMP	VS VATTENMÄTARSKÅP
F FRYSSKÅP	TT TORKTUMLARE	GVF GOLVÄRMEFÖRDELARE
DM DISKMASKIN	TM TVÄTTMASKIN	
G GARDEROB	VASK	
ST STÅDSKÅP	PLATS FÖR KAPPHYLLA	
HÄLL	EMC EL & MEDIACENTRAL	

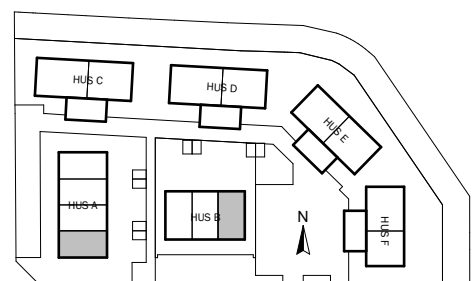

4B0 - PLAN 1

4 ROK, ca 84 kvm

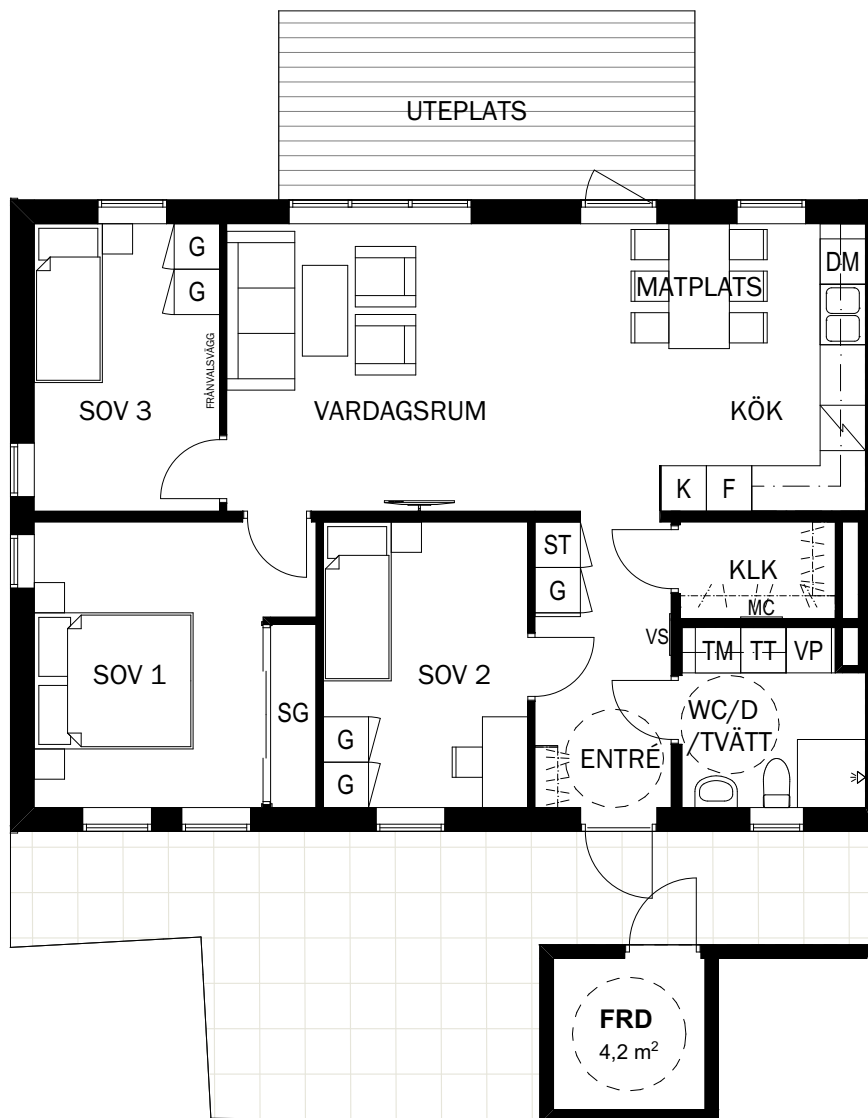

SKALA 1:100




FÖRKLARING:
RUMSHÖJD: 2,45m

K	KYLSKÅP	VP	VÄRMEPUMP	SG	SKJUTGARDEROB
F	FRYSSKÅP	TT	TORKTUMLARE	VS	VATTENMÄTARSKÅP
DM	DISKMASKIN	TM	TVÄTTMASKIN	VASK	
G	GARDEROB		PLATS FÖR KAPPHYLLA	MC	MEDIACENTRAL
ST	STÅDSKÅP				
	HÄLL				



4B0 - PLAN 1

3 ROK, ca 71 kvm

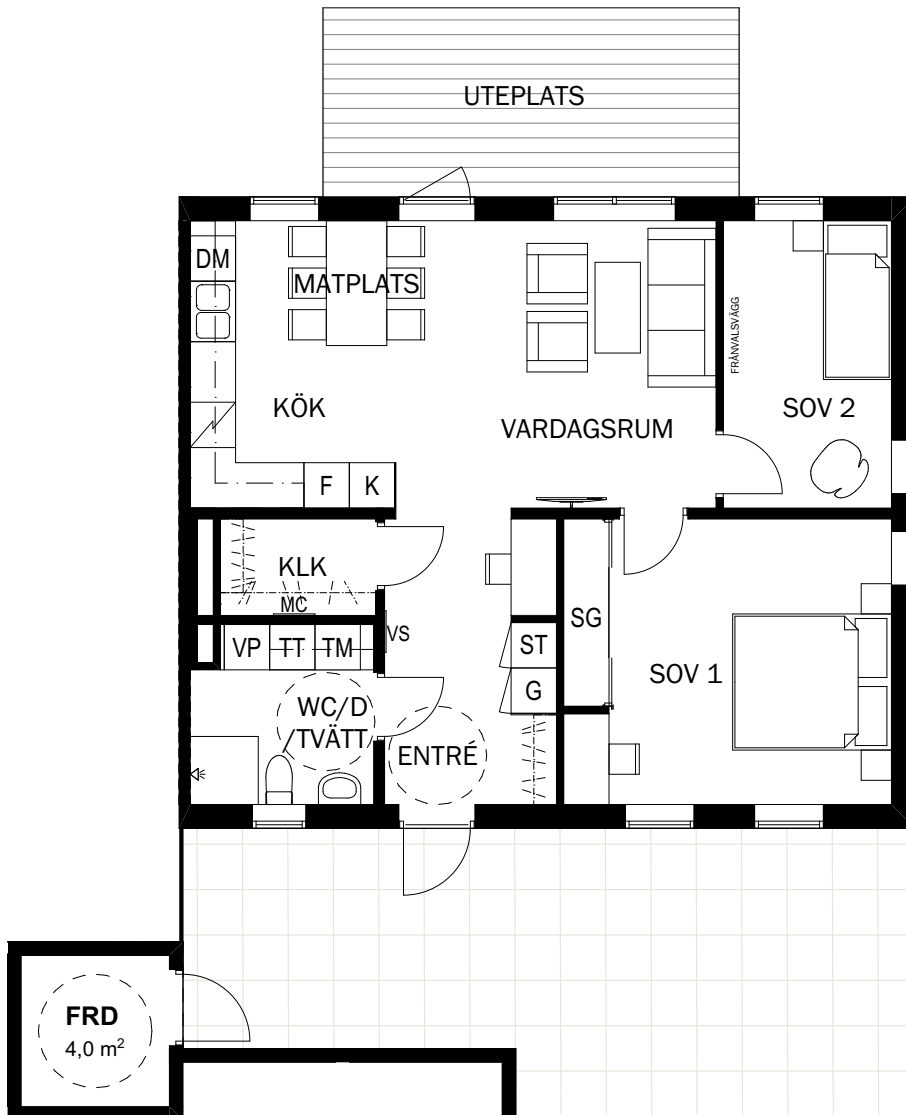

SKALA 1:100




FÖRKLARING:
RUMSHÖJD: 2,45m

K KYLSKÅP	VP VÄRMEPUMP	SG SKJUTGARDEROB
F FRYSSKÅP	TT TORKTUMLARE	VS VATTENMÄTARSKÅP
DM DISKMASKIN	TM TVÄTTMASKIN	
G GARDEROB	VASK	
ST STÅDSKÅP	PLATS FÖR KAPPHYLLA	
HÄLL	MC MEDIACENTRAL	



4B0 - PLAN 1

3 ROK, ca 71 kvm

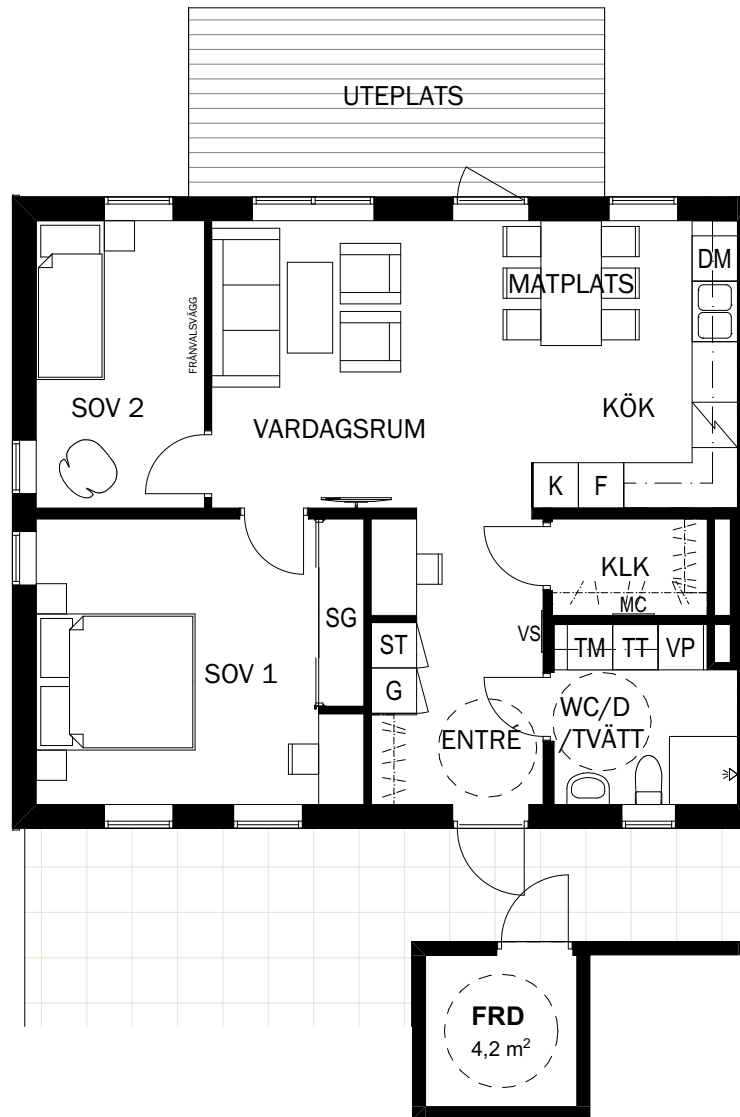

SKALA 1:100




FÖRKLARING:
RUMSHÖJD: 2,45m

K KYLSKÅP	VP VÄRMEPUMP	SG SKJUTGARDEROB
F FRYSSKÅP	TT TORKTUMLARE	VS VATTENMÄTARSKÅP
DM DISKMASKIN	TM TVÄTTMASKIN	
G GARDEROB	VASK	
ST STÅDSKÅP	PLATS FÖR KAPPHYLLA	
HÄLL	MC MEDIACENTRAL	



4B0 - PLAN 1

2 ROK, ca 55 kvm

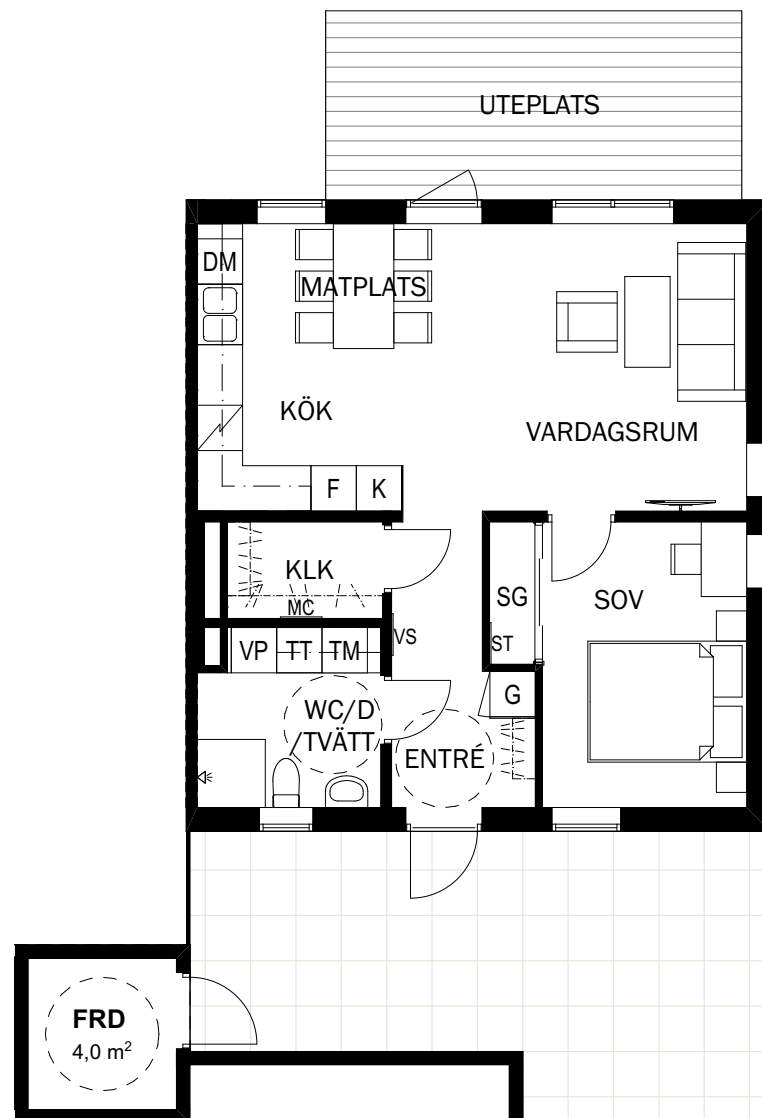

SKALA 1:100



FÖRKLARING:
RUMSHÖJD: 2,45m

K KYLSKÅP	VP VÄRMEPUMP	SG SKJUTGARDEROB
F FRYSSKÅP	TT TORKTUMLARE	VS VATTENMÄTARSKÅP
DM DISKMASKIN	TM TVÄTTMASKIN	
G GARDEROB	VASK	
ST STÅDSKÅP	PLATS FÖR KAPPHYLLA	
HÄLL	MC MEDIACENTRAL	



4B0 - PLAN 2

4 ROK, ca 84 kvm



SKALA 1:100




FÖRKLARING:
RUMSHÖJD: 2,45 m

K KYLSKÅP	VP VÄRMEPUMP	SG SKJUTGARDEROB
F FRYSSKÅP	TT TORKTUMLARE	VS VATTENMÄTARSKÅP
DM DISKMASKIN	TM TVÄTTMASKIN	
G GARDEROB	VASK	
ST STÅDSKÅP	PLATS FÖR KAPPHYLLA	
HÄLL	MC MEDIACENTRAL	



4B0 - PLAN 2

3 ROK, ca 71 kvm

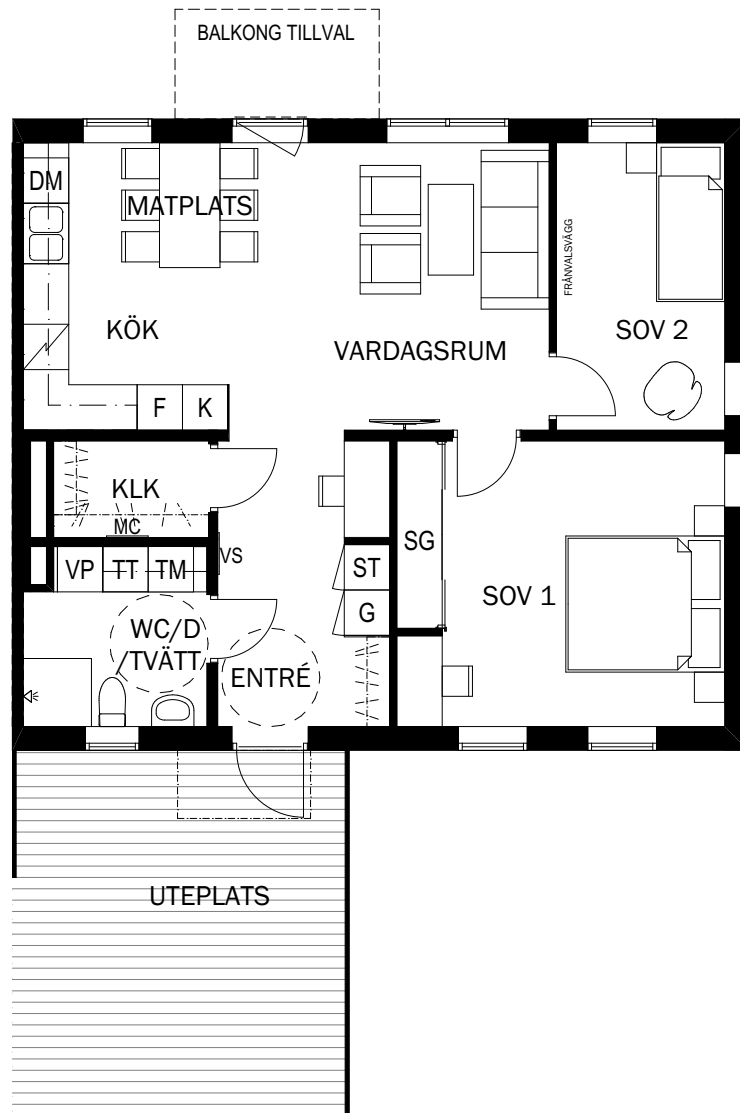

SKALA 1:100




FÖRKLARING:
RUMSHÖJD: 2,45 m

K KYLSKÅP	VP VÄRMEPUMP	SG SKJUTGARDEROB
F FRYSSKÅP	TT TORKTUMLARE	VS VATTENMÄTARSKÅP
DM DISKMASKIN	TM TVÄTTMASKIN	
G GARDEROB	VASK	
ST STÅDSKÅP	PLATS FÖR KAPPHYLLA	
HÅLL	MC MEDIACENTRAL	



4B0 - PLAN 2

3 ROK, ca 71 kvm

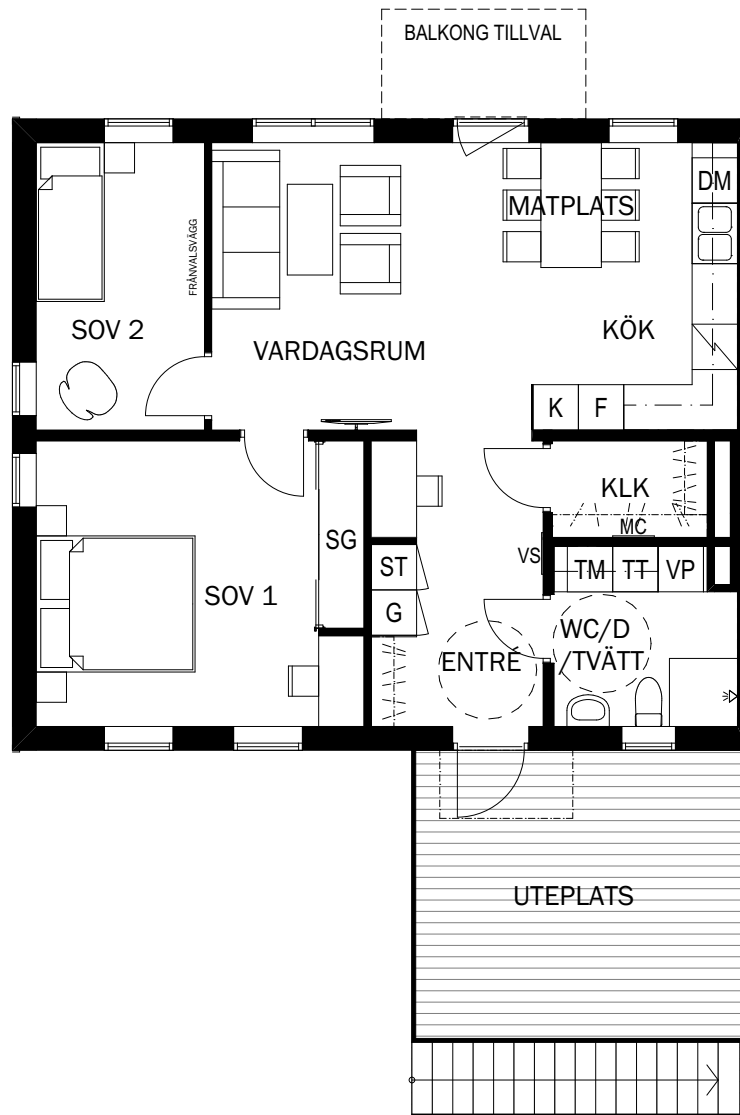

SKALA 1:100



FÖRKLARING:


RUMSHÖJD: 2,45 m

K KYLSKÅP	VP VÄRMEPUMP	SG SKJUTGARDEROB
F FRYSSKÅP	TT TORKTUMLARE	VS VATTENMÄTARSKÅP
DM DISKMASKIN	TM TVÄTTMASKIN	
G GARDEROB	VASK	
ST STÅDSKÅP	PLATS FÖR KAPPHYLLA	
HÅLL	MC MEDIACENTRAL	



4B0 - PLAN 2

2 ROK, ca 55 kvm

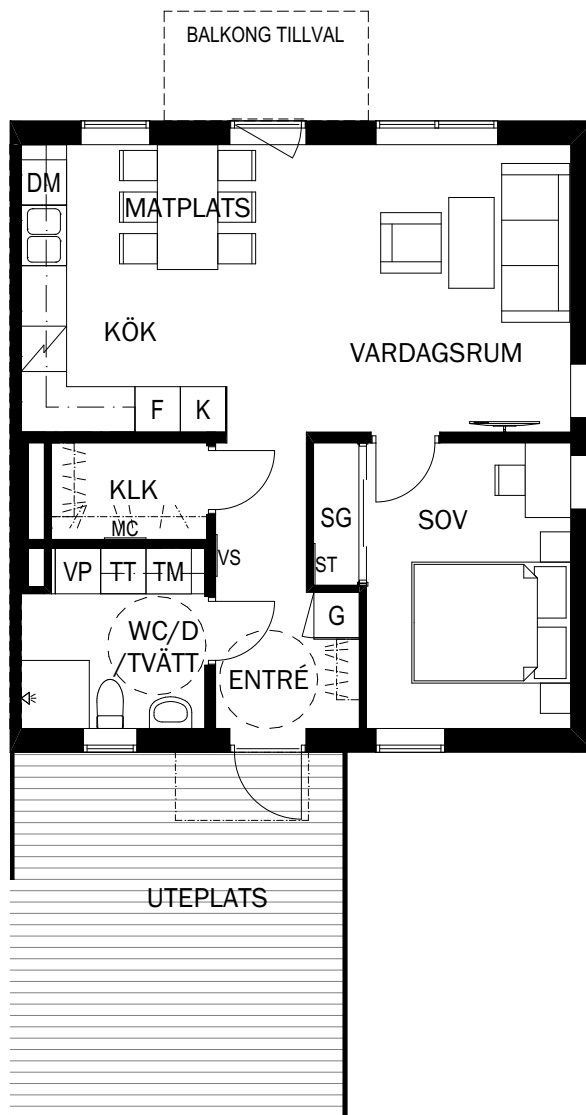

SKALA 1:100



FÖRKLARING:
RUMSHÖJD: 2,45 m


K KYLSKÅP	VP VÄRMEPUMP	SG SKJUTGARDEROB
F FRYSSKÅP	TT TORKTUMLARE	VS VATTENMÄTARSKÅP
DM DISKMASKIN	TM TVÄTTMASKIN	
G GARDEROB	VASK	
ST STÅDSKÅP	PLATS FÖR KAPPHYLLA	
HÄLL	MC MEDIACENTRAL	



FASADER




FASAD ENTRÉ

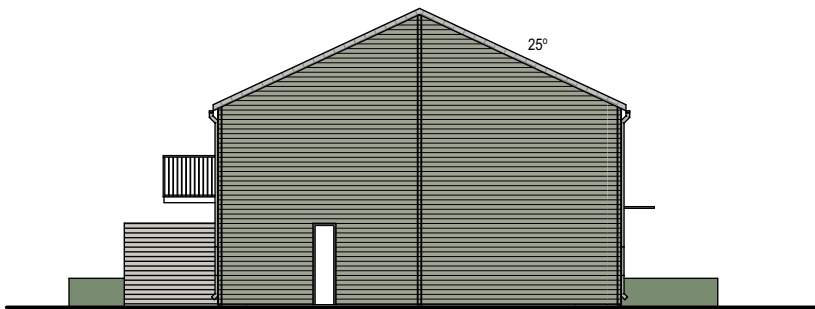

FASAD GAVEL



FASAD TRÄDGÅRD

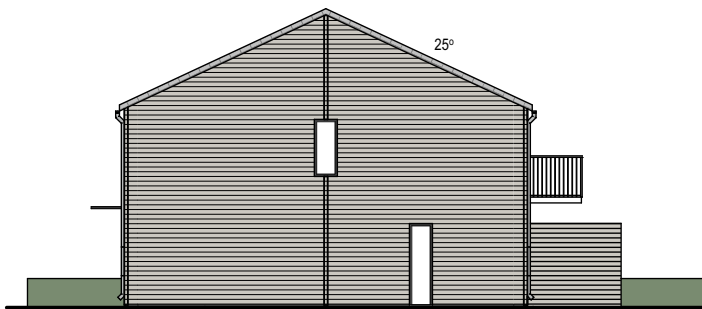

FASAD GAVEL



SKALA 1:200

Illustrerad balkong är tillval

Brf Harabergs Backar
Herrljunga kommun

Hus A
RH 1, 2, 3, 4


CEDERFORS
-ETT NYTT HEM-

lilje
wall

DATUM: 2021-11-04




FASAD ENTRÉ

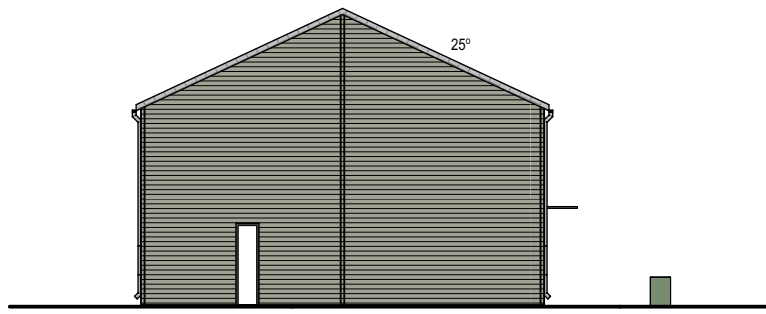

FASAD GAVEL



FASAD TRÄDGÅRD

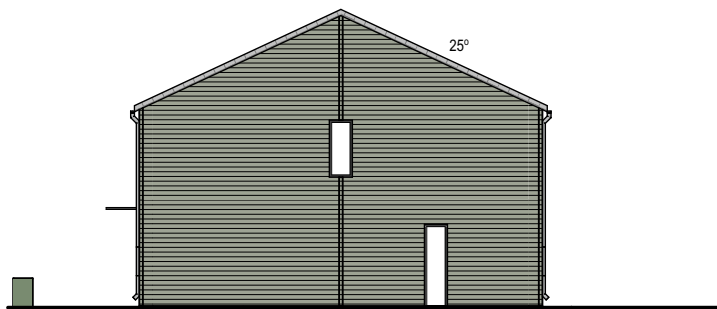


FASAD GAVEL



SKALA 1:200

Illustrerad balkong är tillval

FASADER

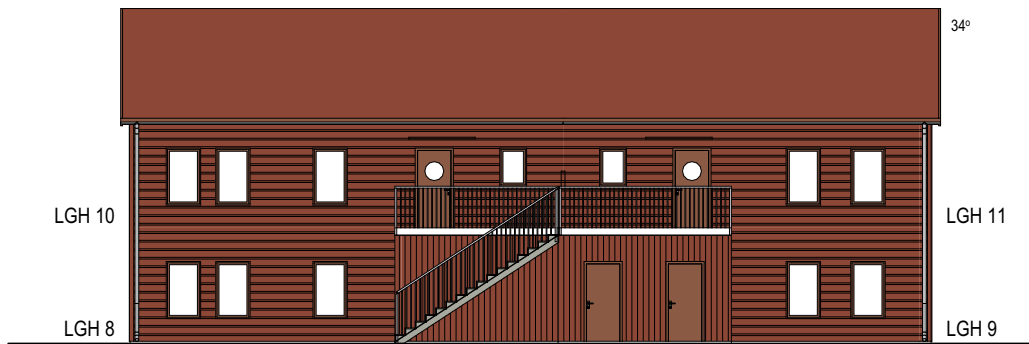

FASAD ENTRÉ



FASAD GAVEL



FASAD TRÄDGÅRD



FASAD GAVEL



SKALA 1:200

Brf Harabergs Backar
Herrljunga kommun


Hus C
LGH 8, 9, 10, 11

CEDERFORS
-ETT NYTT HEM-

lilje
wall

DATUM: 2021-11-04


FASADER

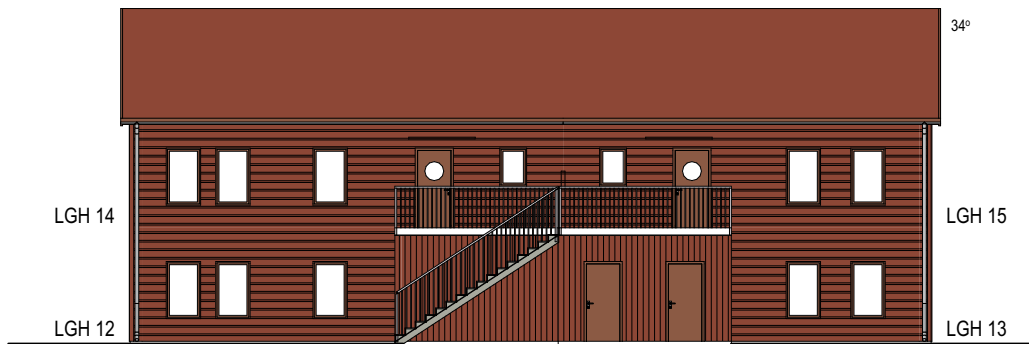

FASAD ENTRÉ



FASAD GAVEL

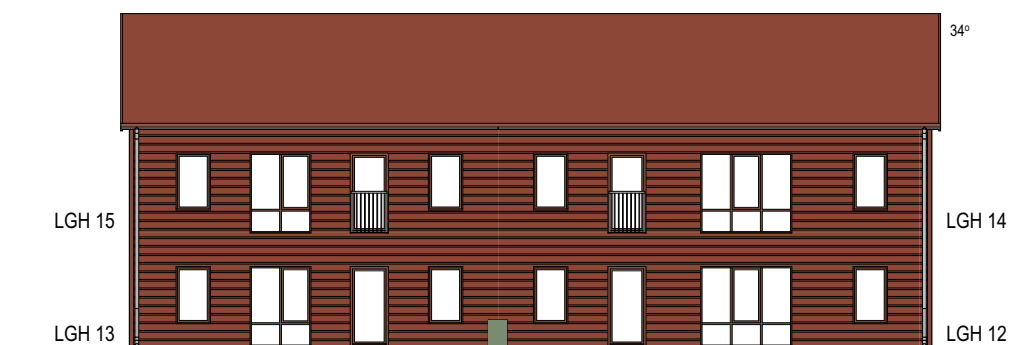

FASAD TRÄDGÅRD



FASAD GAVEL



SKALA 1:200


FASADER



FASAD ENTRÉ




FASAD GAVEL

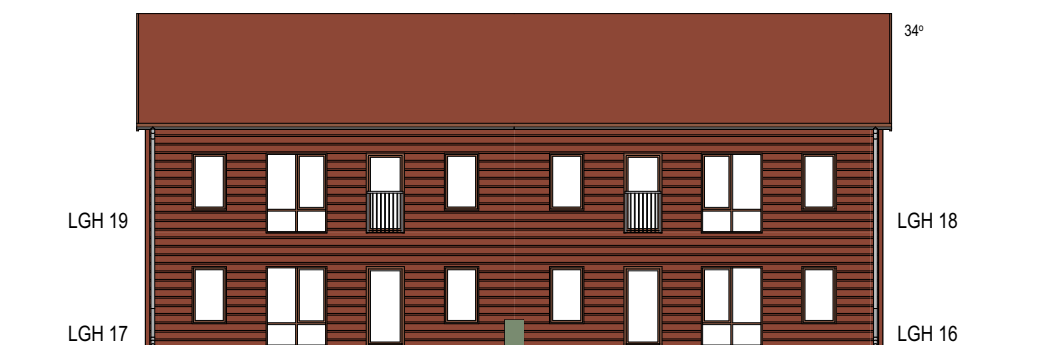

FASAD TRÄDGÅRD



FASAD GAVEL

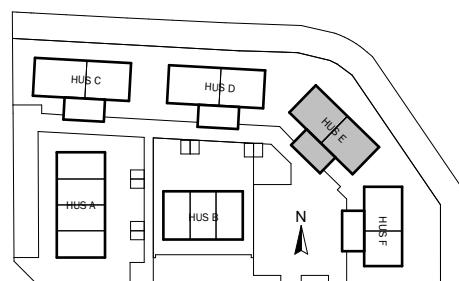

SKALA 1:200

Brf Harabergs Backar
Herrljunga kommun


Hus E
LGH 16, 17, 18, 19

CEDERFORS
-ETT NYTT HEM-

lilje
wall

DATUM: 2021-11-04


FASADER

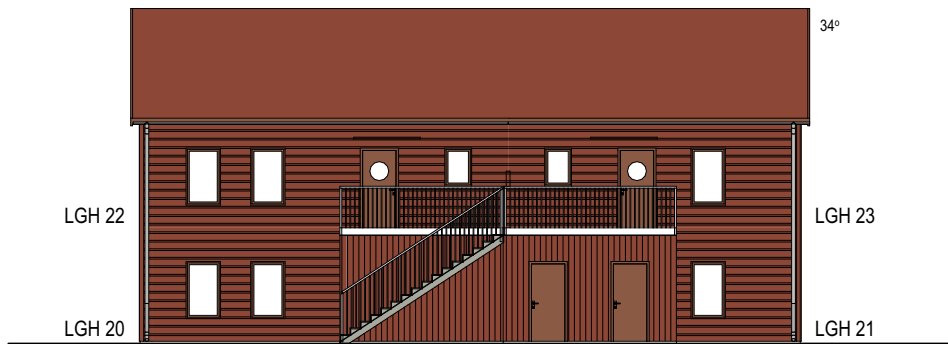

FASAD ENTRÉ



FASAD GAVEL

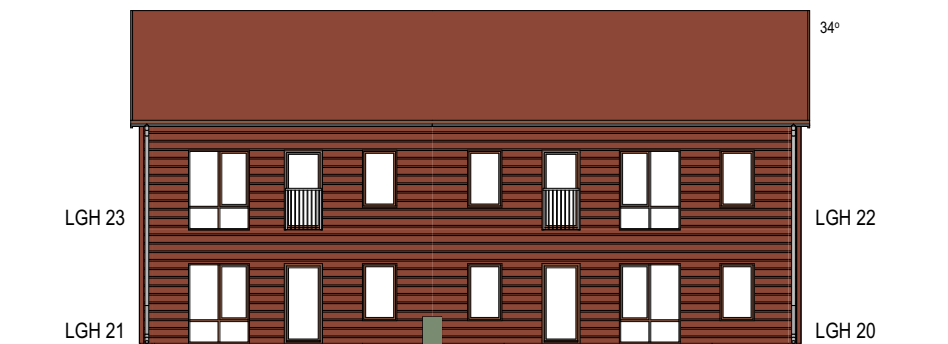

FASAD TRÄDGÅRD



FASAD GAVEL




SKALA 1:200

FASADER

Målad liggande och stående träpanel




Kulör Naturbeige
NCS S 1502-Y

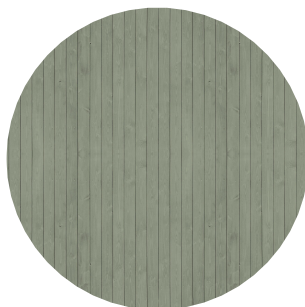


Kulör Naturgrön
NCS S 5010-G30Y

FÖNSTER & DÖRRAR

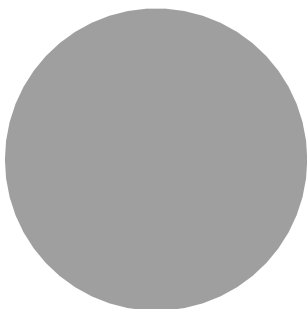

Kulör Mörk silvermetallic
RAL 9007
NCS S 4502-Y

TAKAVVATTNING OCH PLÅTAR

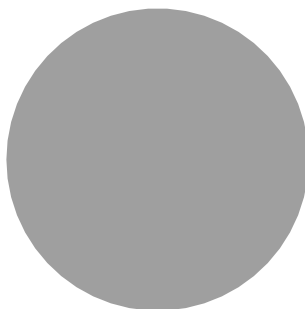

Kulör Mörk silvermetallic
RAL 9007

TAK



Släta betongpannor
Grå




SKALA 1:200

Cederfors förbehåller sig rätten till ändringar avseende val av material och utförande


FASADER

Målad liggande och stående träpanel

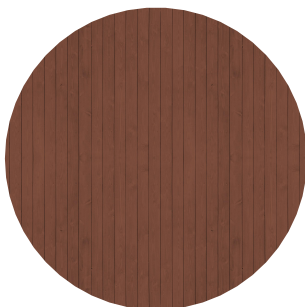


Kulör Faluröd
NCS S 5040-Y80R

FÖNSTER & DÖRRAR

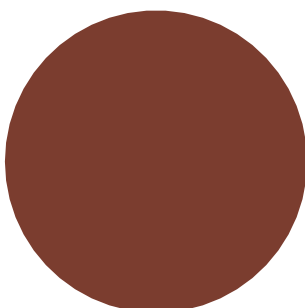

Kulör Faluröd - likt fasad
RAL 3009
NCS S 5040-Y80R

TAKAVVATTNING OCH PLÅTAR


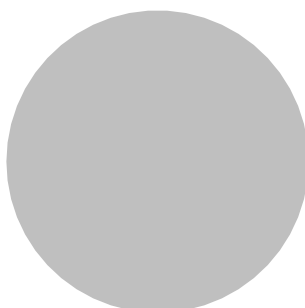


Kulör Silvermetallic
RAL 9006

TAK



Släta betongpannor
Röd - likt fasad

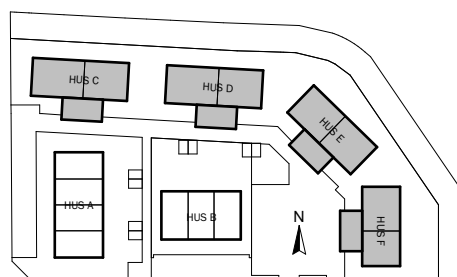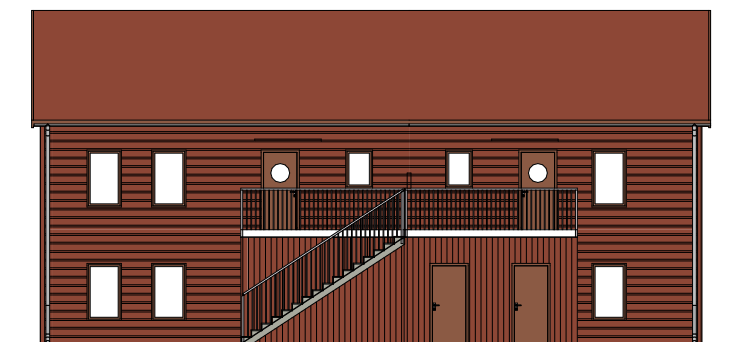

SKALA 1:200

Cederfors förbehåller sig rätten till ändringar avseende val av material och utförande