



FÖRKLARINGAR

MÅTT I MILLIMETER

SE TYPLÄGENHETSRIITNING A-40-1-121
FÖR MER DETALJERAD INFORMATION

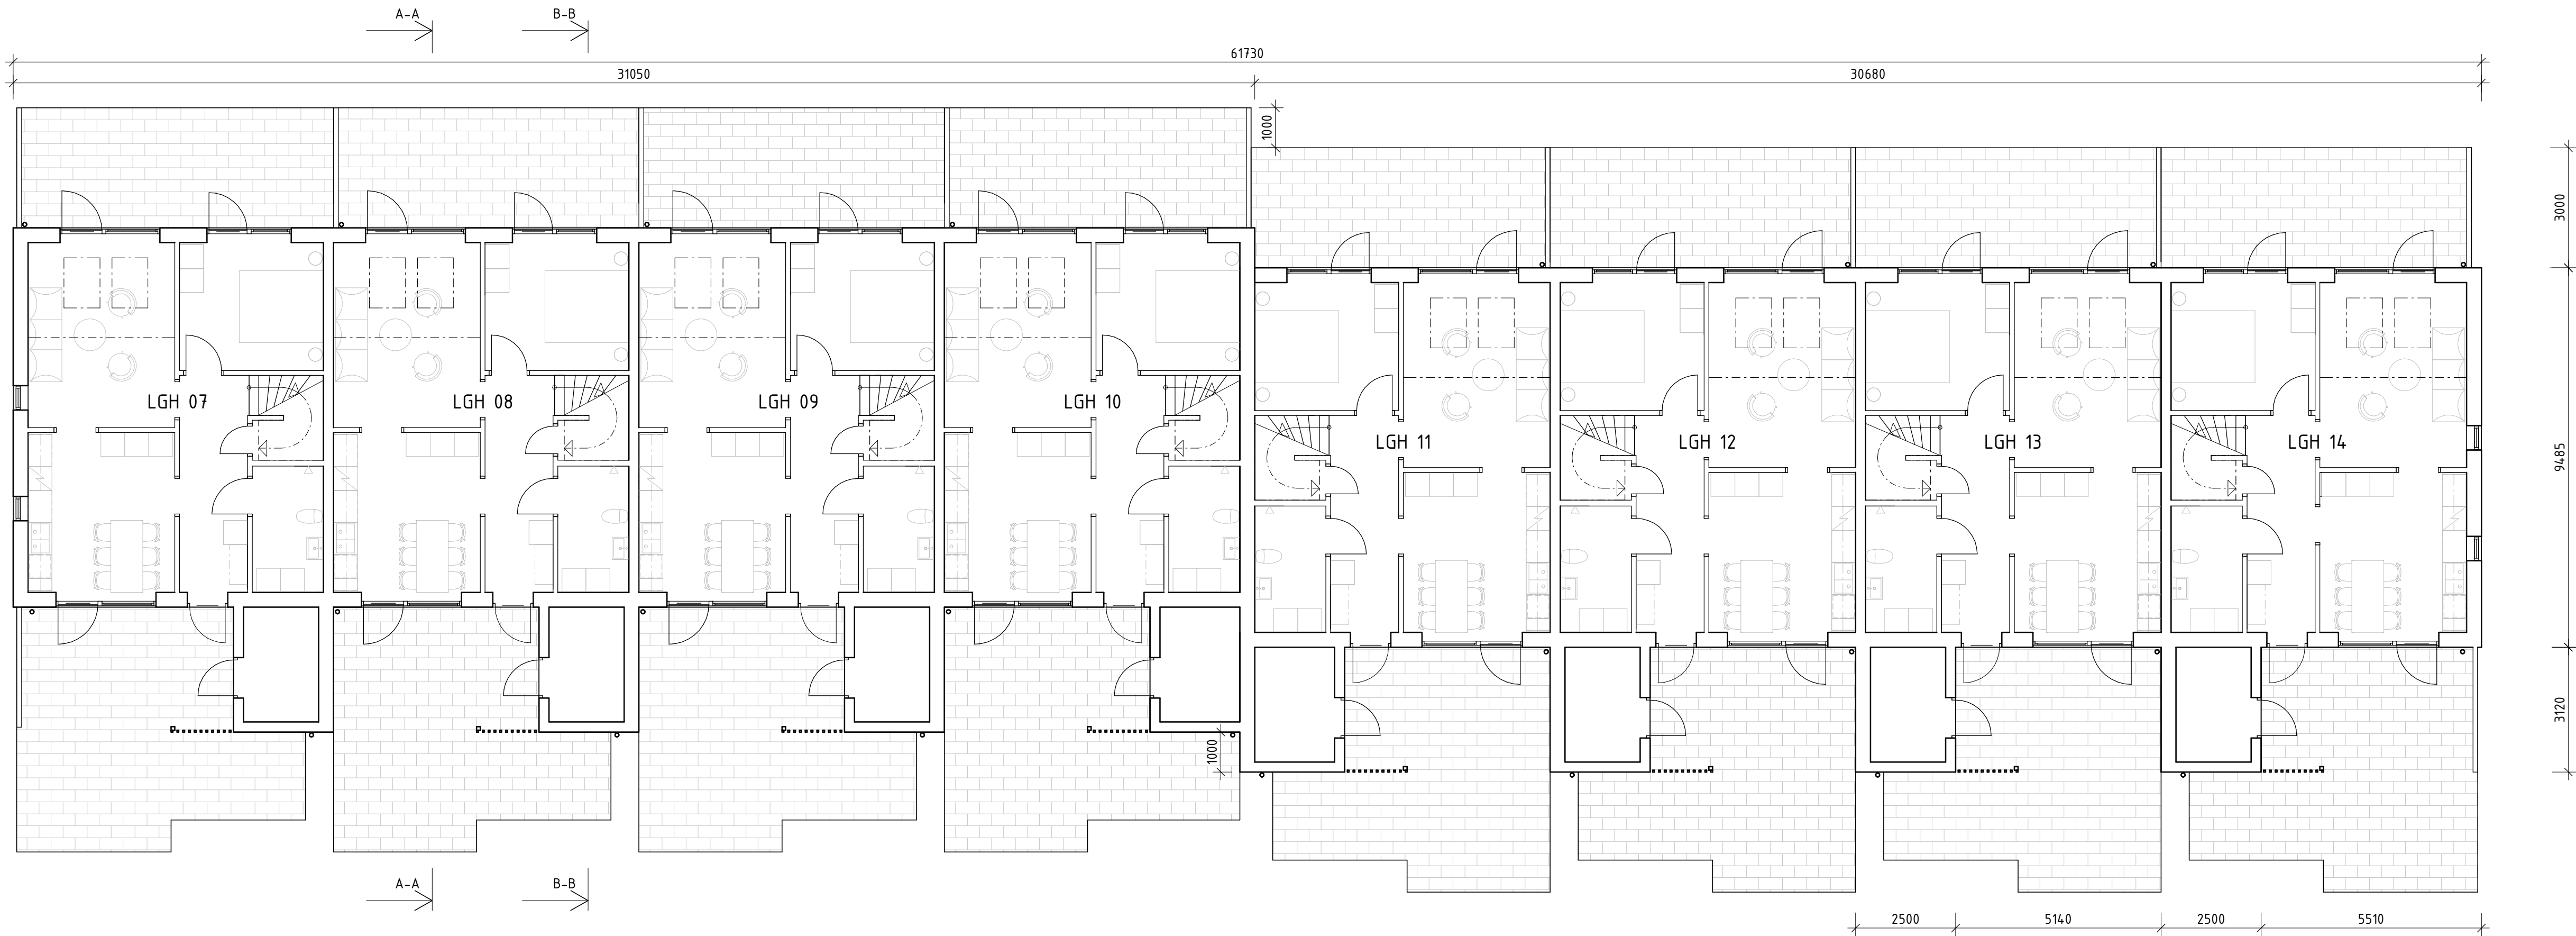


ENTRÉPLAN

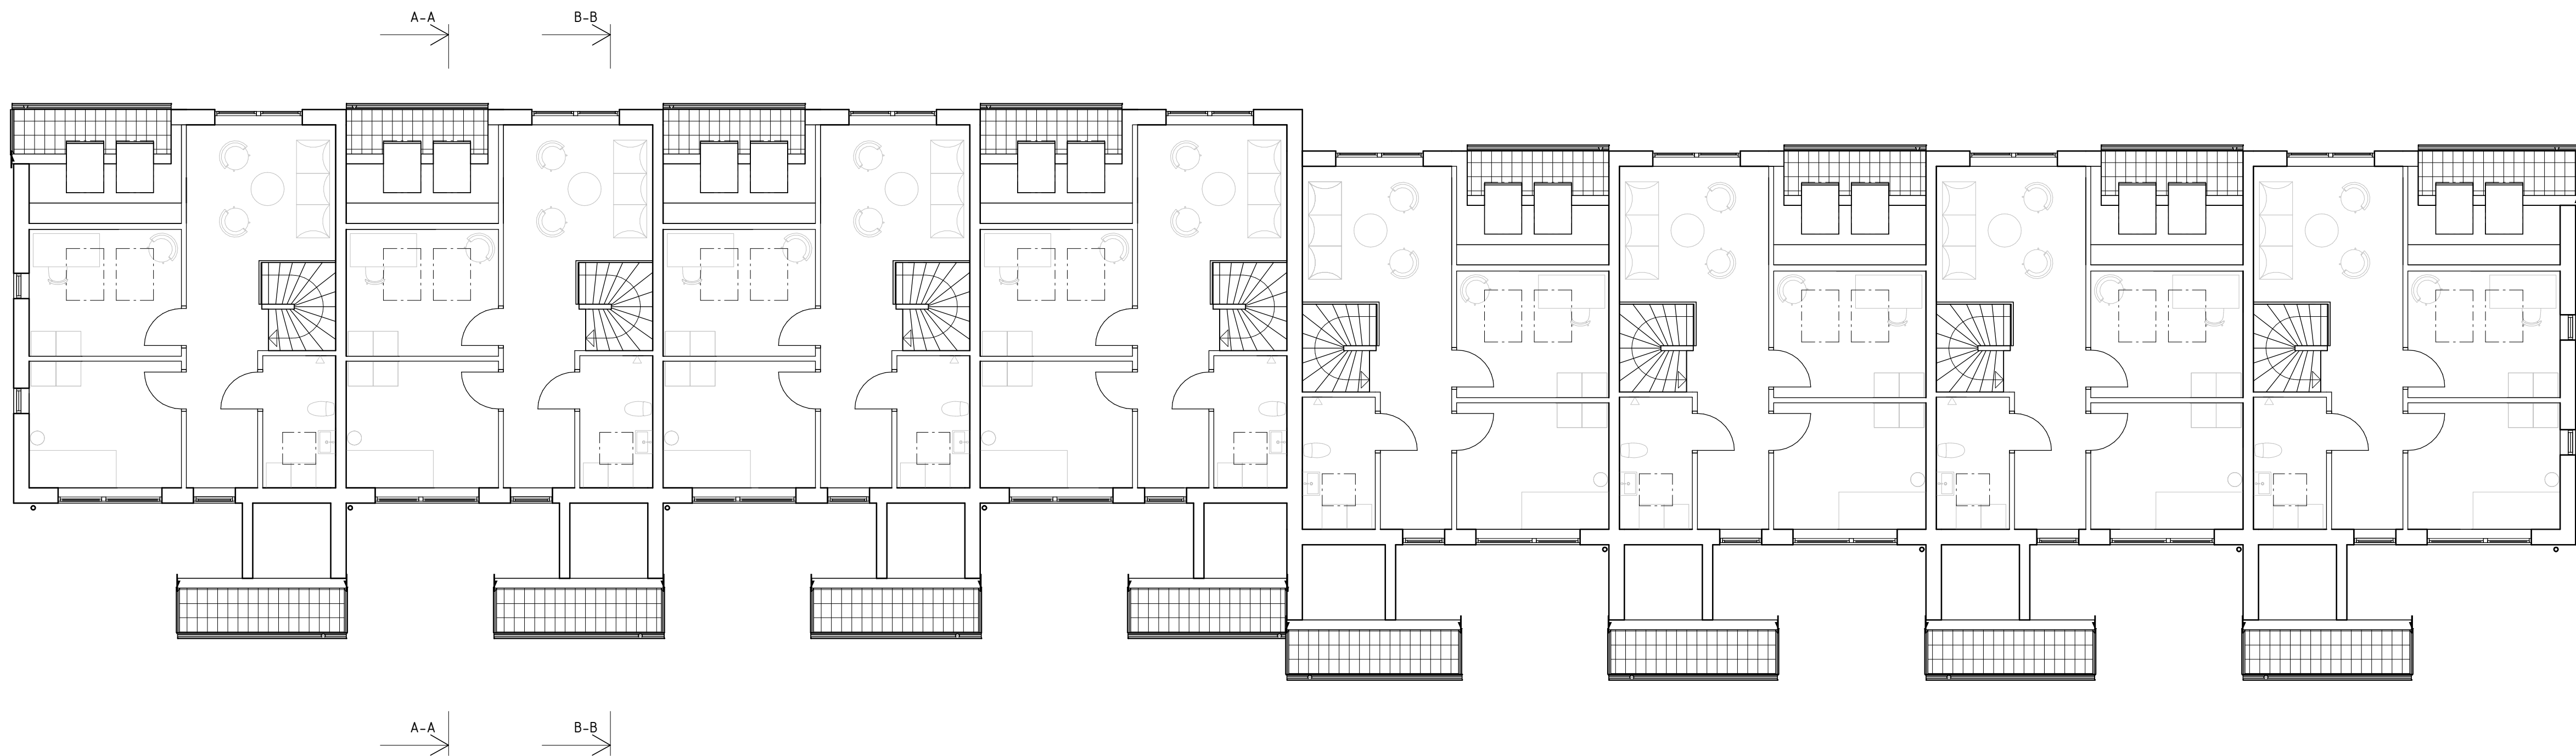

PLAN 2

ORIENTERINGSFIGUR

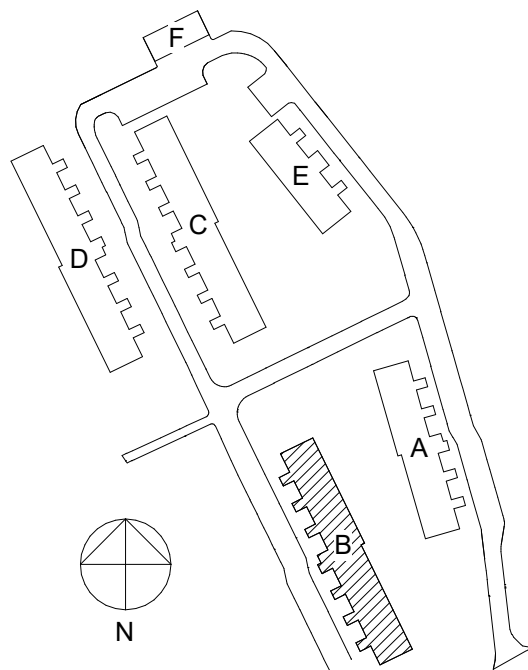

BET	ANDRINGEN AVSER		SIGN	DATUM
STATUS	BYGGLOVSHANDLING			
BYGGHERR	VästkustStugan			
OBJEKT	NYBYGGNAD RADHUS STRETERED 1:106 MÖLNDALS KOMMUN			
PROJEKTÖR	 SKÖLD FORSBERG ARKITEKTER & INGENJÖRER			
UPPDRAG NR 20200113	RTAD AV F.N	HANDLÄGGARE W.W		
DATUM 2020-10-23	ANSVARIG B.LUKANOVIC			
PLAN 1 & 2 HUS B				
SKALA A1 1:100 A3 1:200	NUMMER A-40-1-120			BET