



FÖRKLARINGAR

MÅTT I MILLIMETER

SE TYPLÄGENHETSITNING A-40-1-121
FÖR MER DETALJERAD INFORMATION

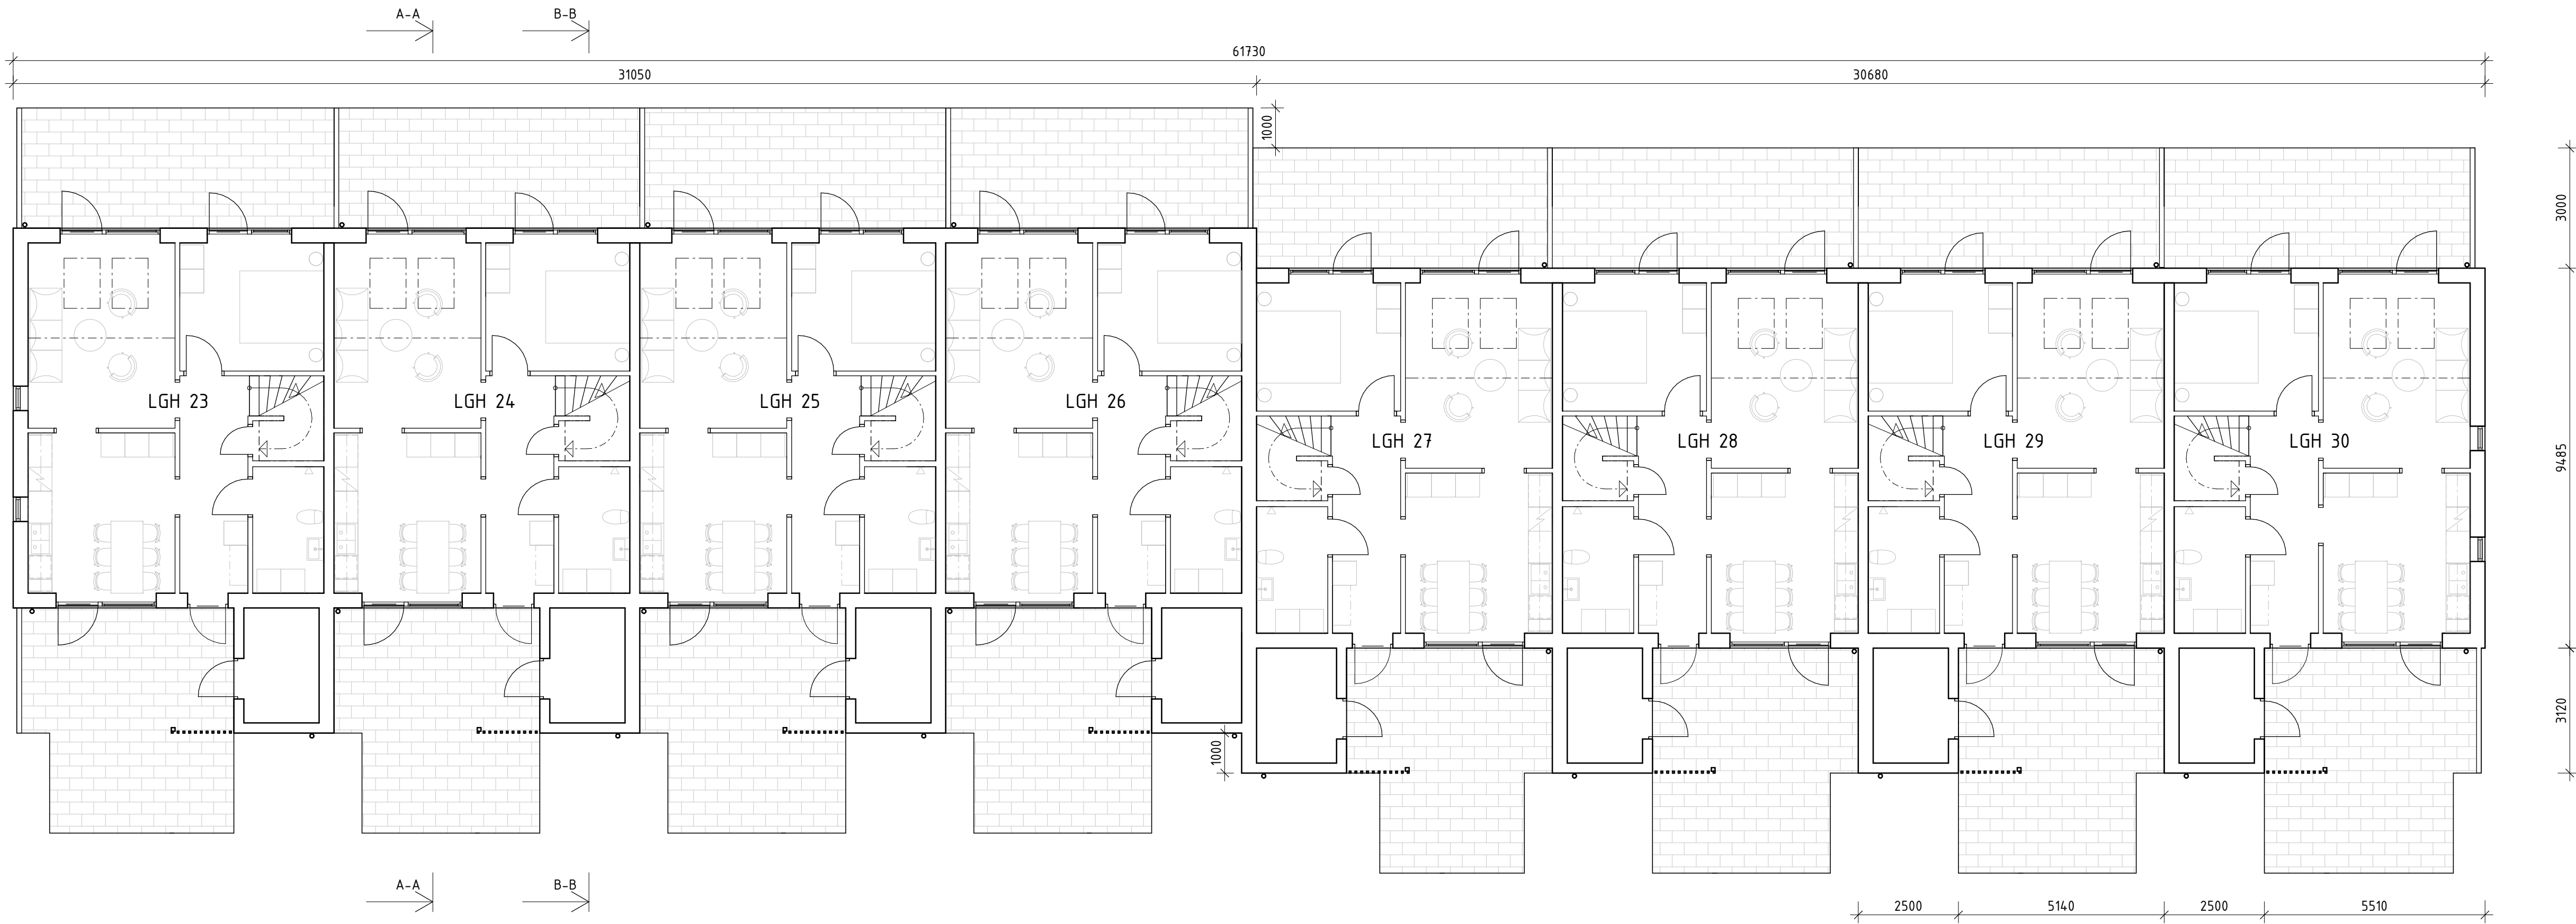


ENTRÉPLAN

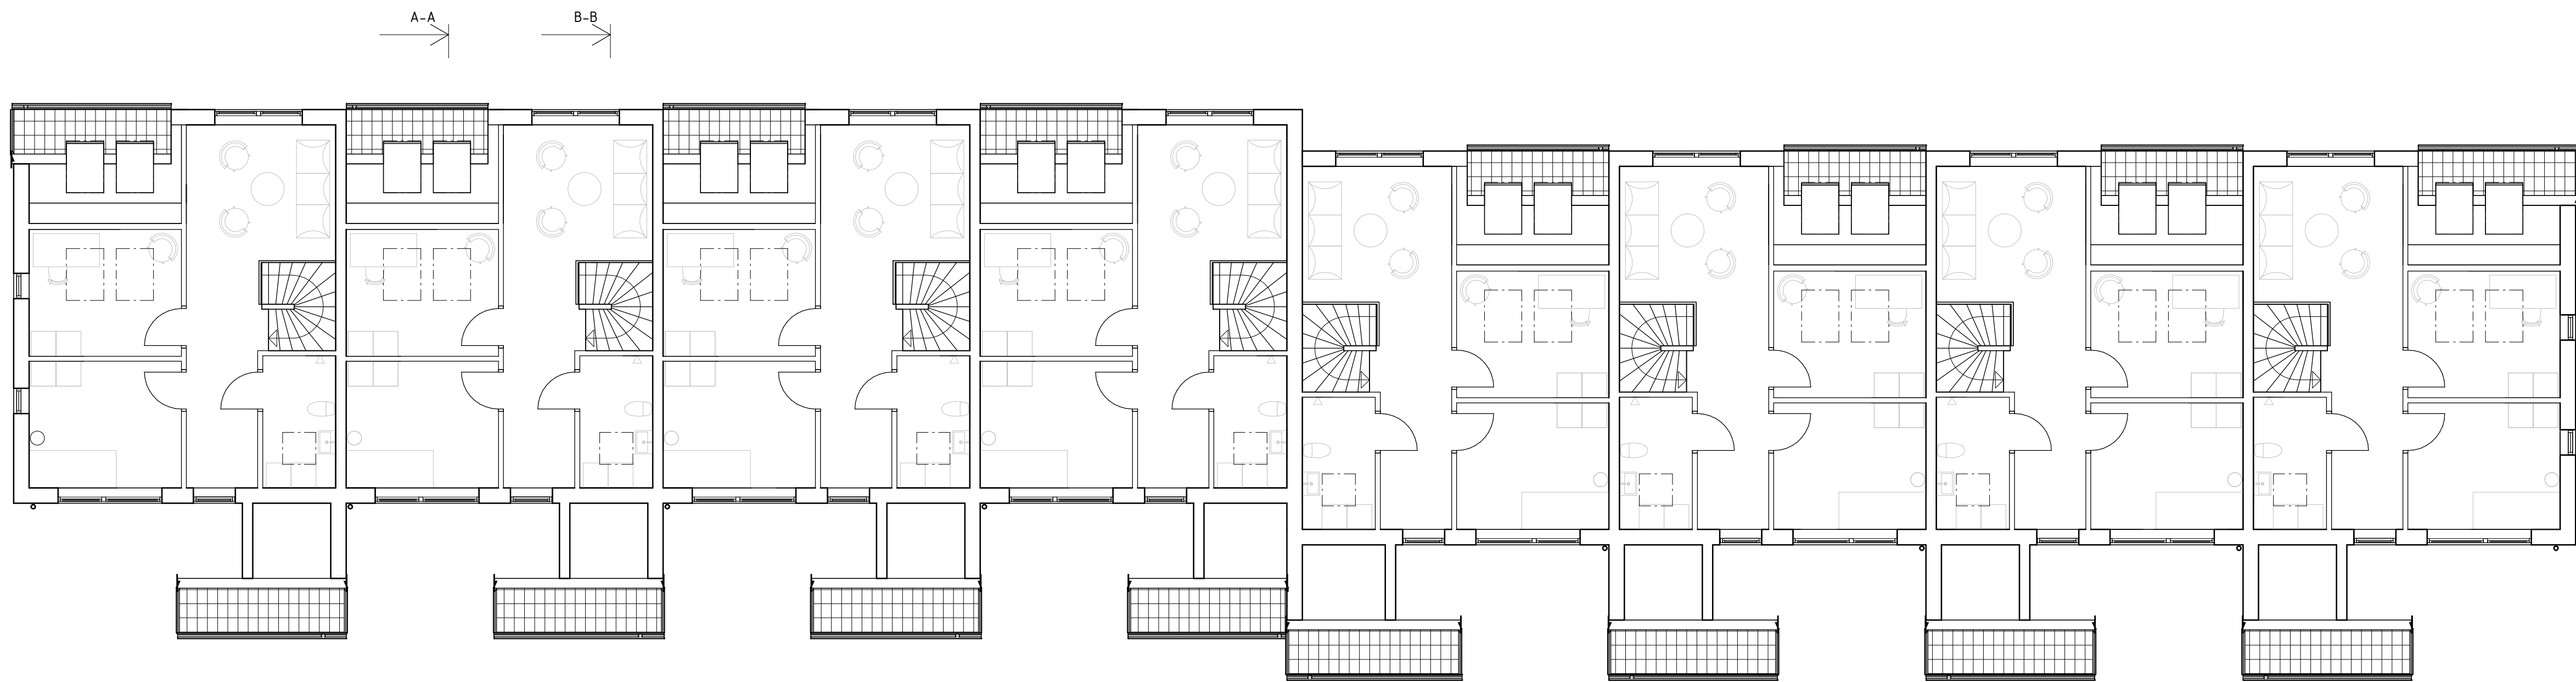

PLAN 2

ORIENTERINGSFIGUR

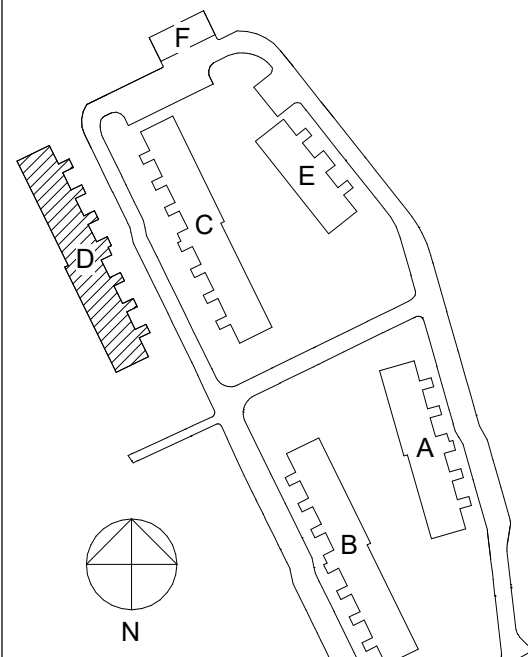

BET	ÄNDRINGEN AVSER		SIGN	DATUM
STATUS BYGGLOVSHANDLING				
BYGGHERR Väst kustStugan				
OBJEKT NYBYGGNAD RADHUS STRETERED 1:106 MÖLNDALS KOMMUN				
PROJEKTÖR  SKÖLD FORSBERG ARKITEKTER & INGENJÖRER				
UPPDRAG NR 20200113		RITAD AV F.N		HANDLÄGGARE W.W
DATUM 2020-10-23		ANSVARIG B.LUKANOVIC		
PLAN 1 & 2 HUS D				
SKALA A1 1:100 A3 1:200		NUMMER A-40-1-140		BET