


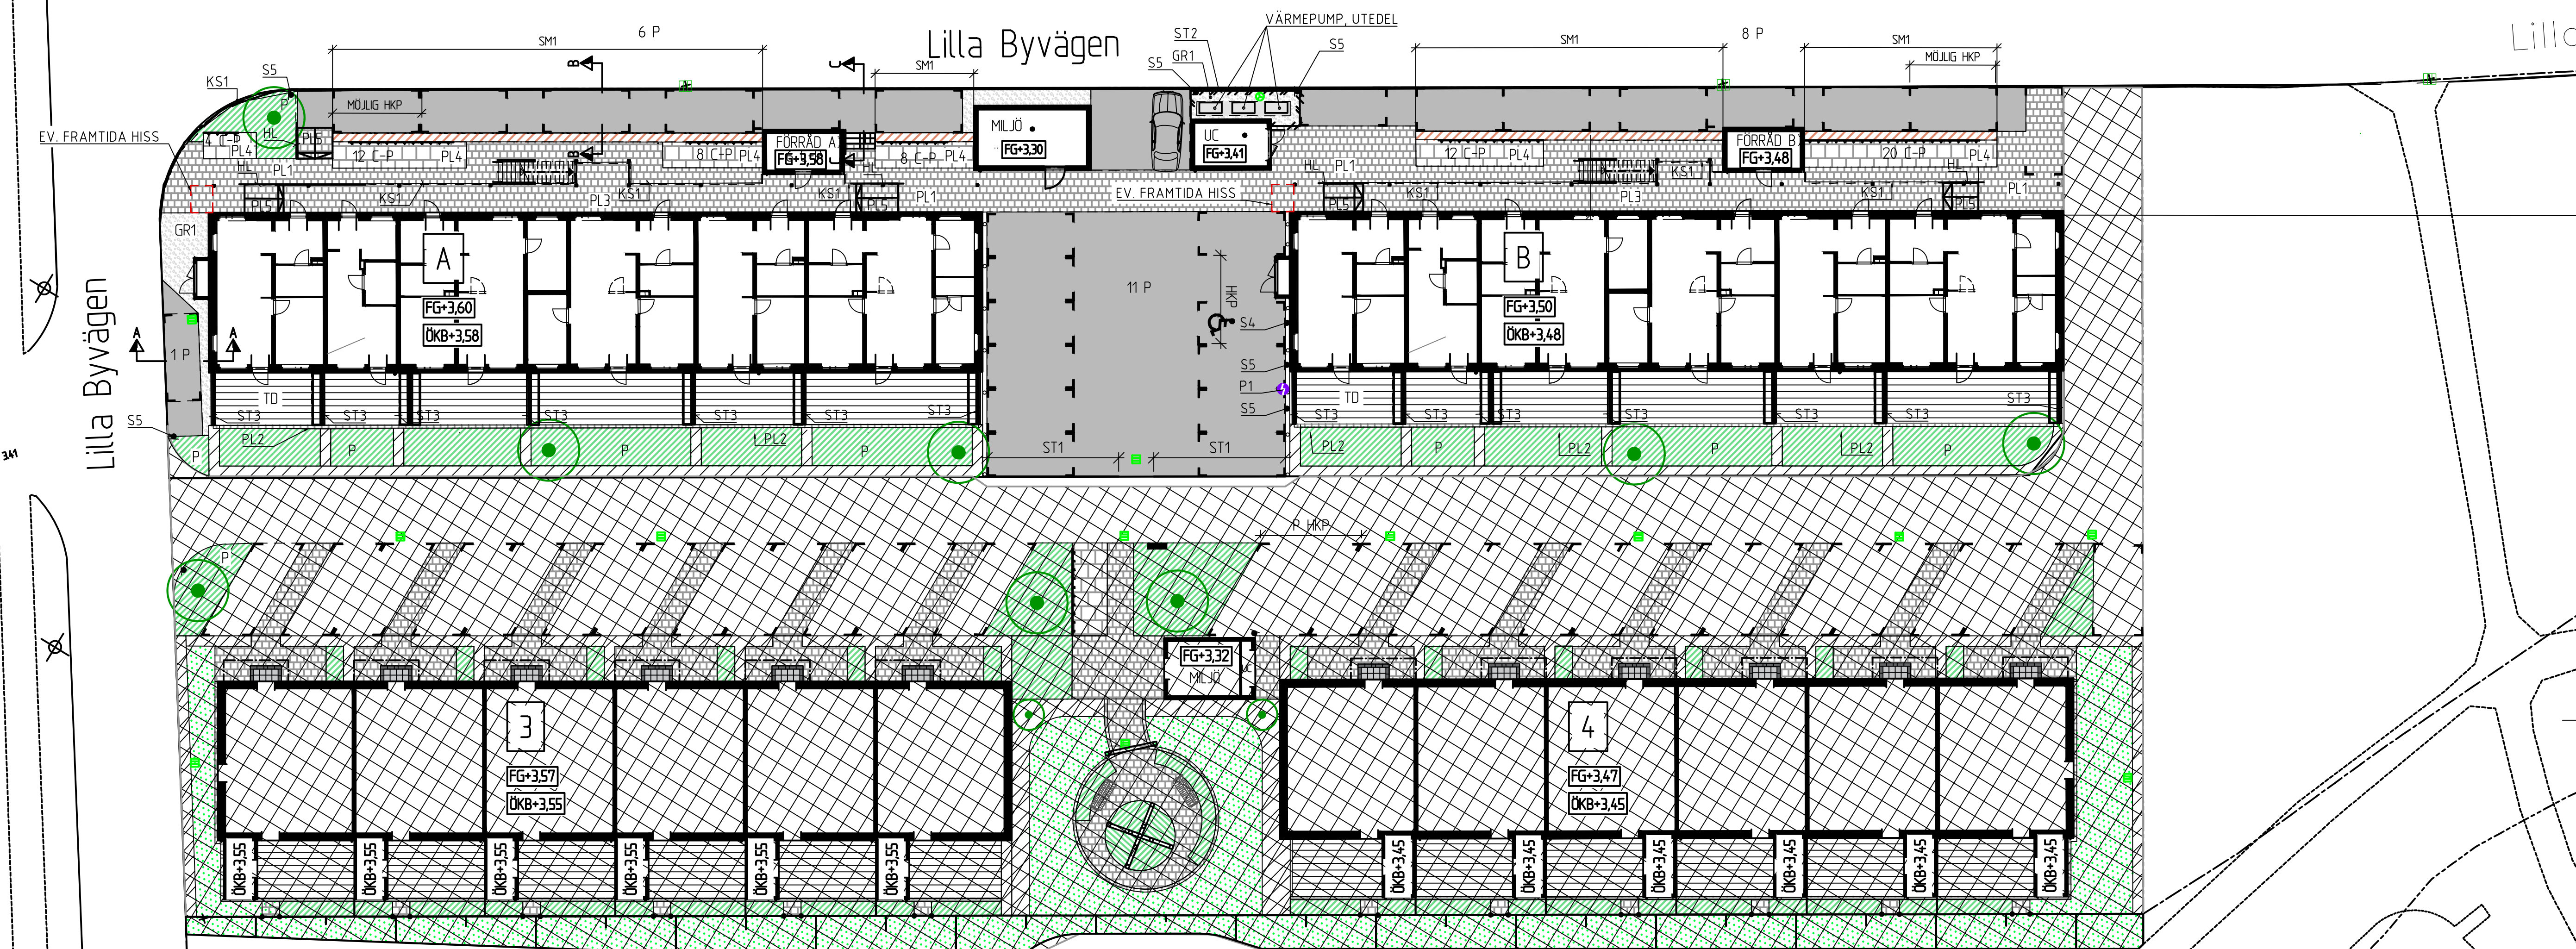


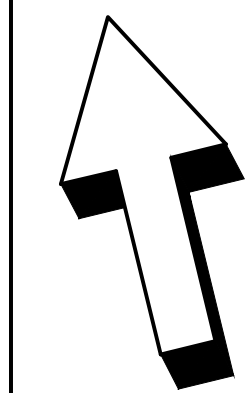


BETECKNINGAR

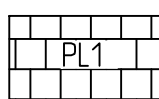


NY PLATTYTA, PL1
ST ERIKS KLASSIK BETONGPLATTA
350x350x60 mm, NATURGRÅ, HALVFÖRBAND
30 mm SÄTTGRUS
80 mm BÄRLAGER 0-40
260 mm FÖRSTÄRKNINGSLAGER, 0-90
GEOTEXTIL, BRUKSKLASS 4

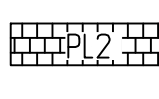


NY PLATTIRÄD, PL2
ST ERIKS KLASSIK BETONGPLATTA 175x350x40
mm NATURGRÅ
30 mm SÄTTGRUS
250 mm BÄRLAGER, 0-40
GEOTEXTIL, BRUKSKLASS 2
(LÄGGS RUNT BYGGNADER OCH TRÄDÄCK MOT GRÖNYTOR)

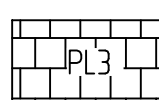

NY PLATTYTA, PL3
ST ERIKS KLASSIK BETONGPLATTA
350x350x40 mm, NATURGRÅ, HALVFÖRBAND
30 mm SÄTTGRUS
250 mm BÄRLAGER 0-40
GEOTEXTIL, BRUKSKLASS 2

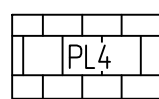


NY PLATTYTA, PL4
ST ERIKS KLASSIK BETONGPLATTA
500x500x40 mm, NATURGRÅ, HALVFÖRBAND
30 mm SÄTTGRUS
250 mm BÄRLAGER 0-40
GEOTEXTIL, BRUKSKLASS 2

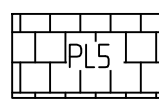


NY PLATTYTA, PL5 (RAMPER)
ST ERIKS KLASSIK BETONGPLATTA
350x350x40 mm, ANTRACIT, HALVFÖRBAND
30 mm SÄTTGRUS
250 mm BÄRLAGER 0-40
GEOTEXTIL, BRUKSKLASS 2



NY GRUSYTA
200 mm GÄRDSINGEL, GRÄMELERAD 6-16mm
GEOTEXTIL, BRUKSKLASS 2

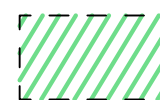

NY PLANTERINGSYTA
400 mm VÄXTBÄDD

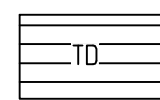


NYTT TRÄDÄCK, SE RITNING K-010-01
MARKBÄDD 250mm BÄRLAGER
GEOTEXTIL, BRUKSKLASS 2




NY ASFALTYTA
40 mm, ABT 11, B70/100
80 mm BÄRLAGER 0-40
380 mm FÖRSTÄRKNINGSLAGER, 0-90
GEOTEXTIL, BRUKSKLASS 4



NY BETONGYTA
BETONGPLATTA FÖR UTEDEL VÄRMEPUMP,
ENLIGT LEVERANTÖRENS ANVISNINGAR.

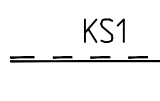

NYTT KANTSTÖD
ST ERIKS PARKKANTSTÖD. KONTRASTERAS MED VITA PRICKAR

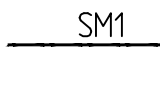


NY STÖDMUR
STERIKS L-STÖD
TILLÅTEN BELASTNING: 4kN/m²
MONTERAS ENLIGT LEVERANTÖRENS ANVISNING




NYTT NÄTSTÄNGSEL
H=0,9m, KULÖR MÖRKGRÖNT




NYTT STÄNGSEL RUNT VÄRMEPUMPAR
STÄLNÄTSPANEL I METALL, H=1,2m, KULÖR SVART
SLAGGRIND B=1,0m FRAMFÖR RESPEKTIVE VÄRMEPUMP (3st)

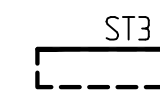

NYTT PLANK och PLANTERINGSLÄDA MELLAN UTEPLATSER
PLANK: H=1,2m,
SE RITNING A-46-6-06-0002

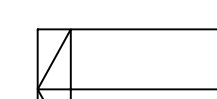

RAMP
MAX LUTNING 1:12, BREDD >1,5m
HANDLEDARE PÅ EN SIDA

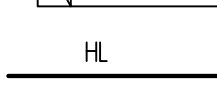

NY HÄCK
LIGUSTRUM VULGARE ATROVIRENS
VINTERGRÖN LIGUSTER STKL/CC 50-80/30 cm
400 mm VÄXTBÄDD, BREDD 0,6 m
ÖVRIGA VÄXTER ENLIGT PLANTERINGSPLAN & VÄXTFÖRTECKNING




NYTT TRÄD
PLANTERINGSGROP 1000x1000x1000.
TRÄD FÖRSES MED TRÄDSTÖD OCH GNAGSKYDD.



NY DAGVATTENBRUNN Ø400 PP, MED SANDFÄNG OCH VATTENLÄS



NY DAGVATTENBRUNN Ø400 PP KUPULSIL,
MED SANDFÄNG OCH VATTENLÄS

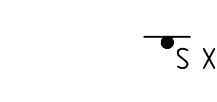


NY SKYLSTOLPE MED SKYLTVÄGMARKE
S4: S11 RÖRELSHINDRADE
S5: E19 PARKERING OCH T24 LADDPATSER




NY LADDPATSE FÖR BIL
2 UTTAG



NY VÄGMARKERING MED TERMOPLASTISK MASSA
BREDD: 2,5m, LÄNGD: 5m.

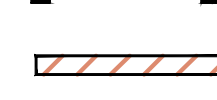

NY BLOMLÄDA I CORTÉN
BREDD: 0,5 m, HÖJD: 0,5 m
GODSTJOCKLEK 6 mm, BOCKAD KANT

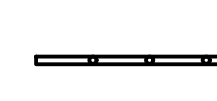

NYTT PARKERINGSRÄCKE/STOPPLANKA




NYTT CYKELSTÄLL, HAGS AURIGA
KULÖRT: SVART
4 PLATSER, JUSTERBARA, PLATSGJUTNING

ANGÖRING SKER PÅ LÅGTRAFIKERAD GATA.

SE PLANTERINGSPLAN FÖR TYP AV VÄXTER OCH TRÄD



ETAPP 1, INGÅR I ANNAT BYGGLOV

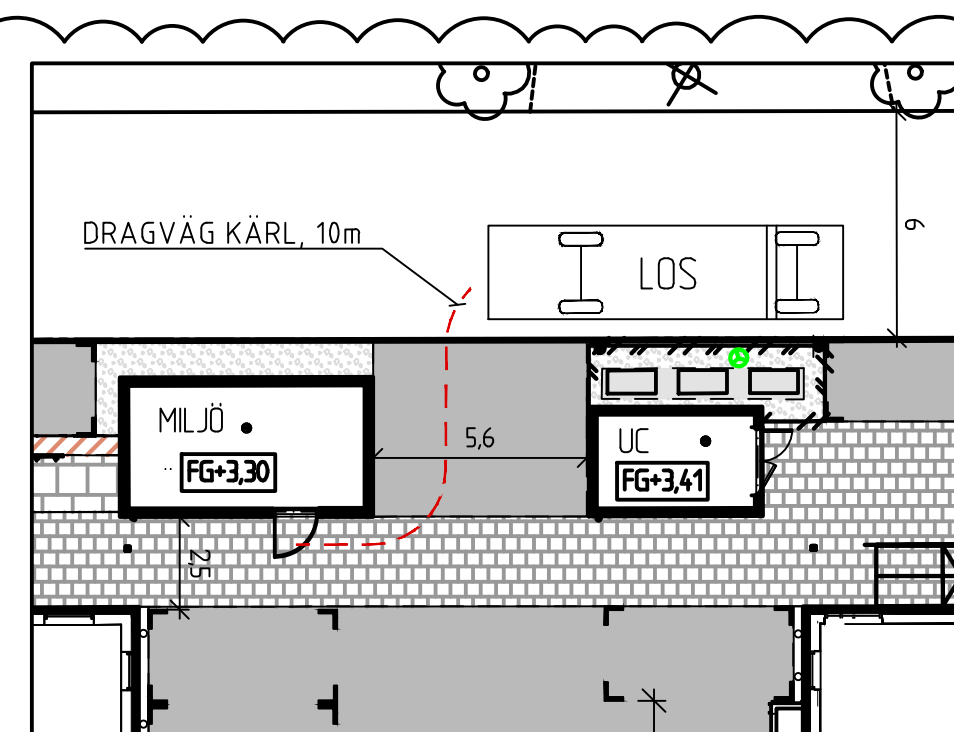

DETALJ LOS
SKALA 1:200

KOORDINATSYSTEM
PLAN: SWEREF 99 1330
HÖJD: RH 2000

SKALA 1:200
0 1 2 5 10 15 20
METER

B	1	DETALJ LOS TILLÄGG	LC	21-10-05
A	1	SE ÄNDRINGS-PM 1	LC	21-10-01
BET	ANT	ÄNDRINGEN AVSER	SIGN	DATUM

> RELATIONSHANDLING	
> BYGGHANDLING	
> FÖRFRÅGNINGSUNDERLAG	
> BYGGLOVSHANDLING	21-09-01
> GRANSKNINGSHANDLING	
> PRELIMINÄR HANDLING	

LYCKOS-LÅGHUSEN
MOSIPAN 1, HÄLJARP, LANDSKRONA

LYCKOS

griab
Arkitekt
Konstruktion
Mark/VA-projektering
Södra Stenbocksgatan 8
252 47 Helsingborg
012-23 18 30
griab@griab.com

UPPDRAG NR 479801	RITAD AV OP	HANDLAGGARE LC
DATUM 2021-09-01	FILNAMN 4798-M	

MOSIPAN 1, HÄLJARP
LANDSKRONA KOMMUN
NYBYGGNAD BOSTÄDER

MARKPLAN		
SKALA	NUMMER	BET
A1 1:200, A3 1:400	M-31.1-01	B