

FÖRKLARINGAR


DETTA BYGGLOV OMFATTAR 6 STYCKEN HUS MED 4 STYCKEN LÄGENHETER I VARJE SAMT ETT UC.

PLACERING ENLIGT SITUATIONSPLAN.


FASADER:

FASAD: JÄRNVITRIOL
 TAK: BANDTÄCKT PLÅT -GRÅ - NCS S 7502-B. RAL 7024.
 FÖNSTER: GRÅ - NCS S 7502-B. RAL 7024.

DÖRR: GRÅ - NCS S 7502-B.
 RÄCKEN/PELARE/BALKONG/TRAPPA: JÄRNVITRIOL
 HÄNGRÄNNOR/STUPRÖR: GRÅ - RAL 7024.

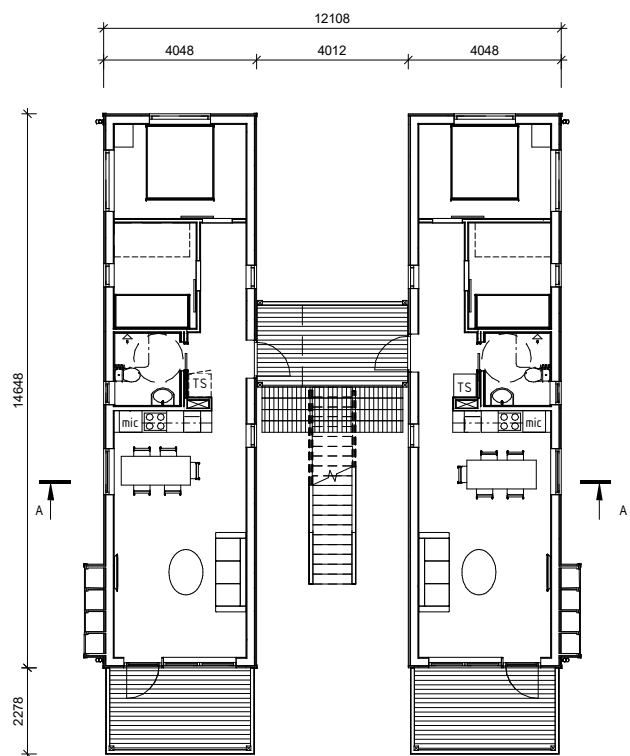

Plan 1 Bygglov
1: 100

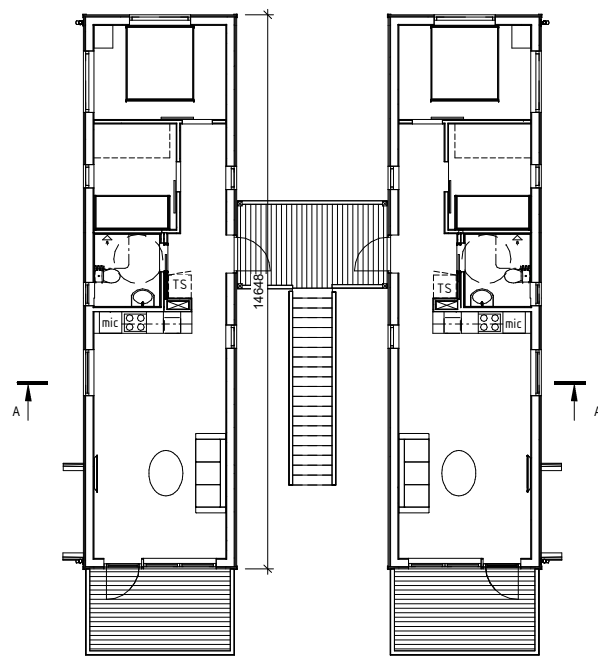


Plan 2 Bygglov
1: 100



A
1: 100



Fasad mot Söder
1: 100

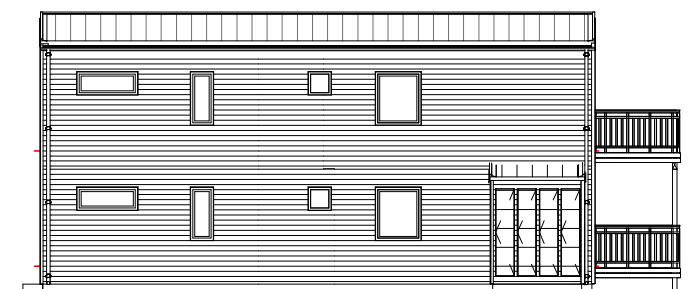


Fasad mot Väster 1
1: 100



Fasad mot Väster 2
1: 100




Fasad mot Norr
1: 100

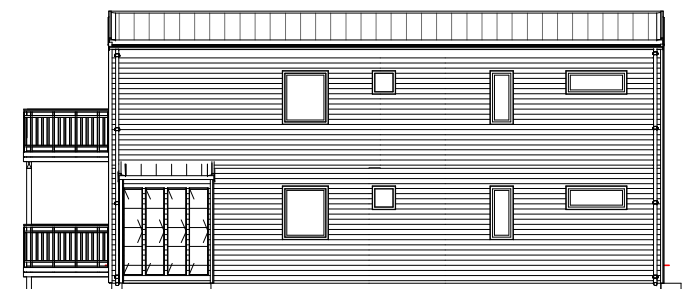

Fasad mot öster 1
1: 100



Fasad mot Öster 2
1: 100

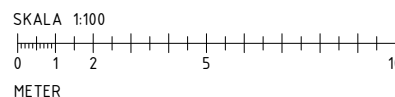

FÖRHANDSKOPIA 2021-12-23

BET	ÄNDRINGEN AVSER	DATUM	SIGN
-----	-----------------	-------	------

BYGGLOVHANDLING
 SANDVIKEN KOMMUN
 DEL AV KUNGSBERG 57:1

m3A arkitektur AB

malin@m3a.se 070-325 60 71

UPPDRAG NR	RITADYRKÄSTR. AV	HANDLAGGARE
	MHL	MHL
DATI**	FÄRDIG	MHL

NYBYGGNAD AV FRITIDSBOSTÄDER
 HUS B
 HUS 4, 5 OCH 6
 PLAN, FASADER, SEKTION

SKALA	NUMMER	DRÖT
A1 1:100	A40.1-200	
A3 1:200		