
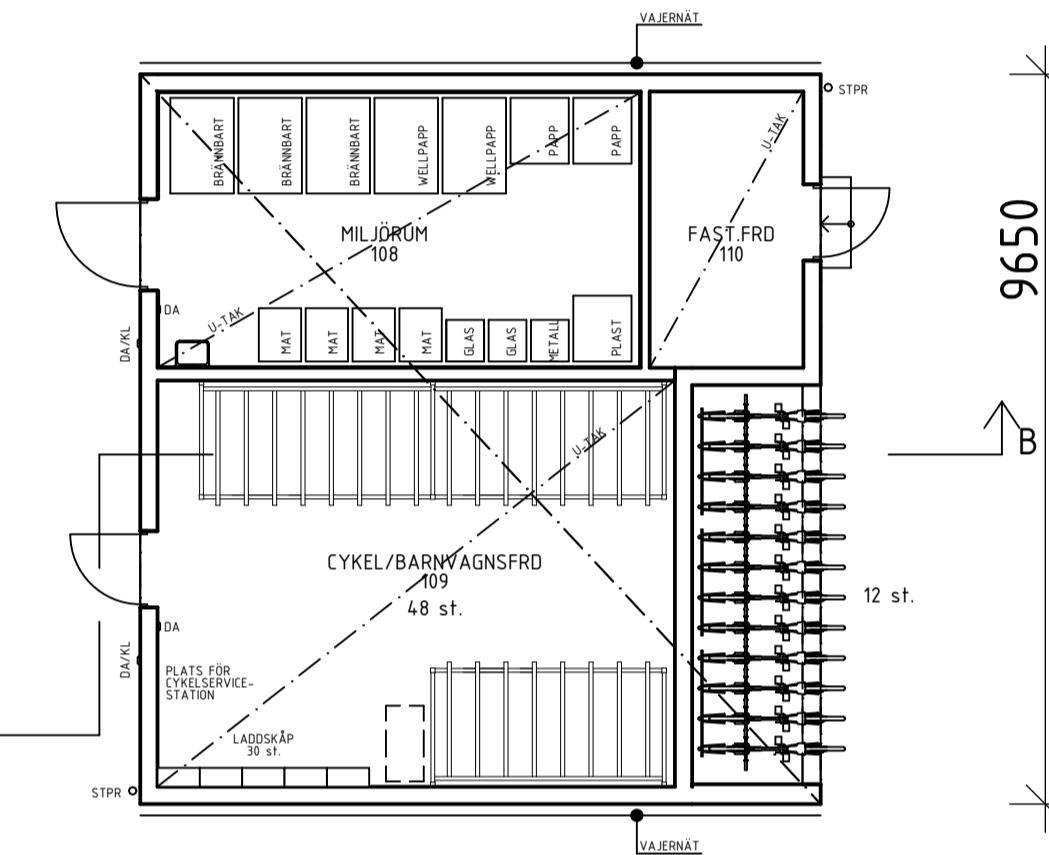


P:\2019\19023 - Sjöåkra 1:23 del av 1-3 nybyggnad av bostäder\AA\01 RITNING\3D\19023 SJÖÅKRA - Bygglöplan

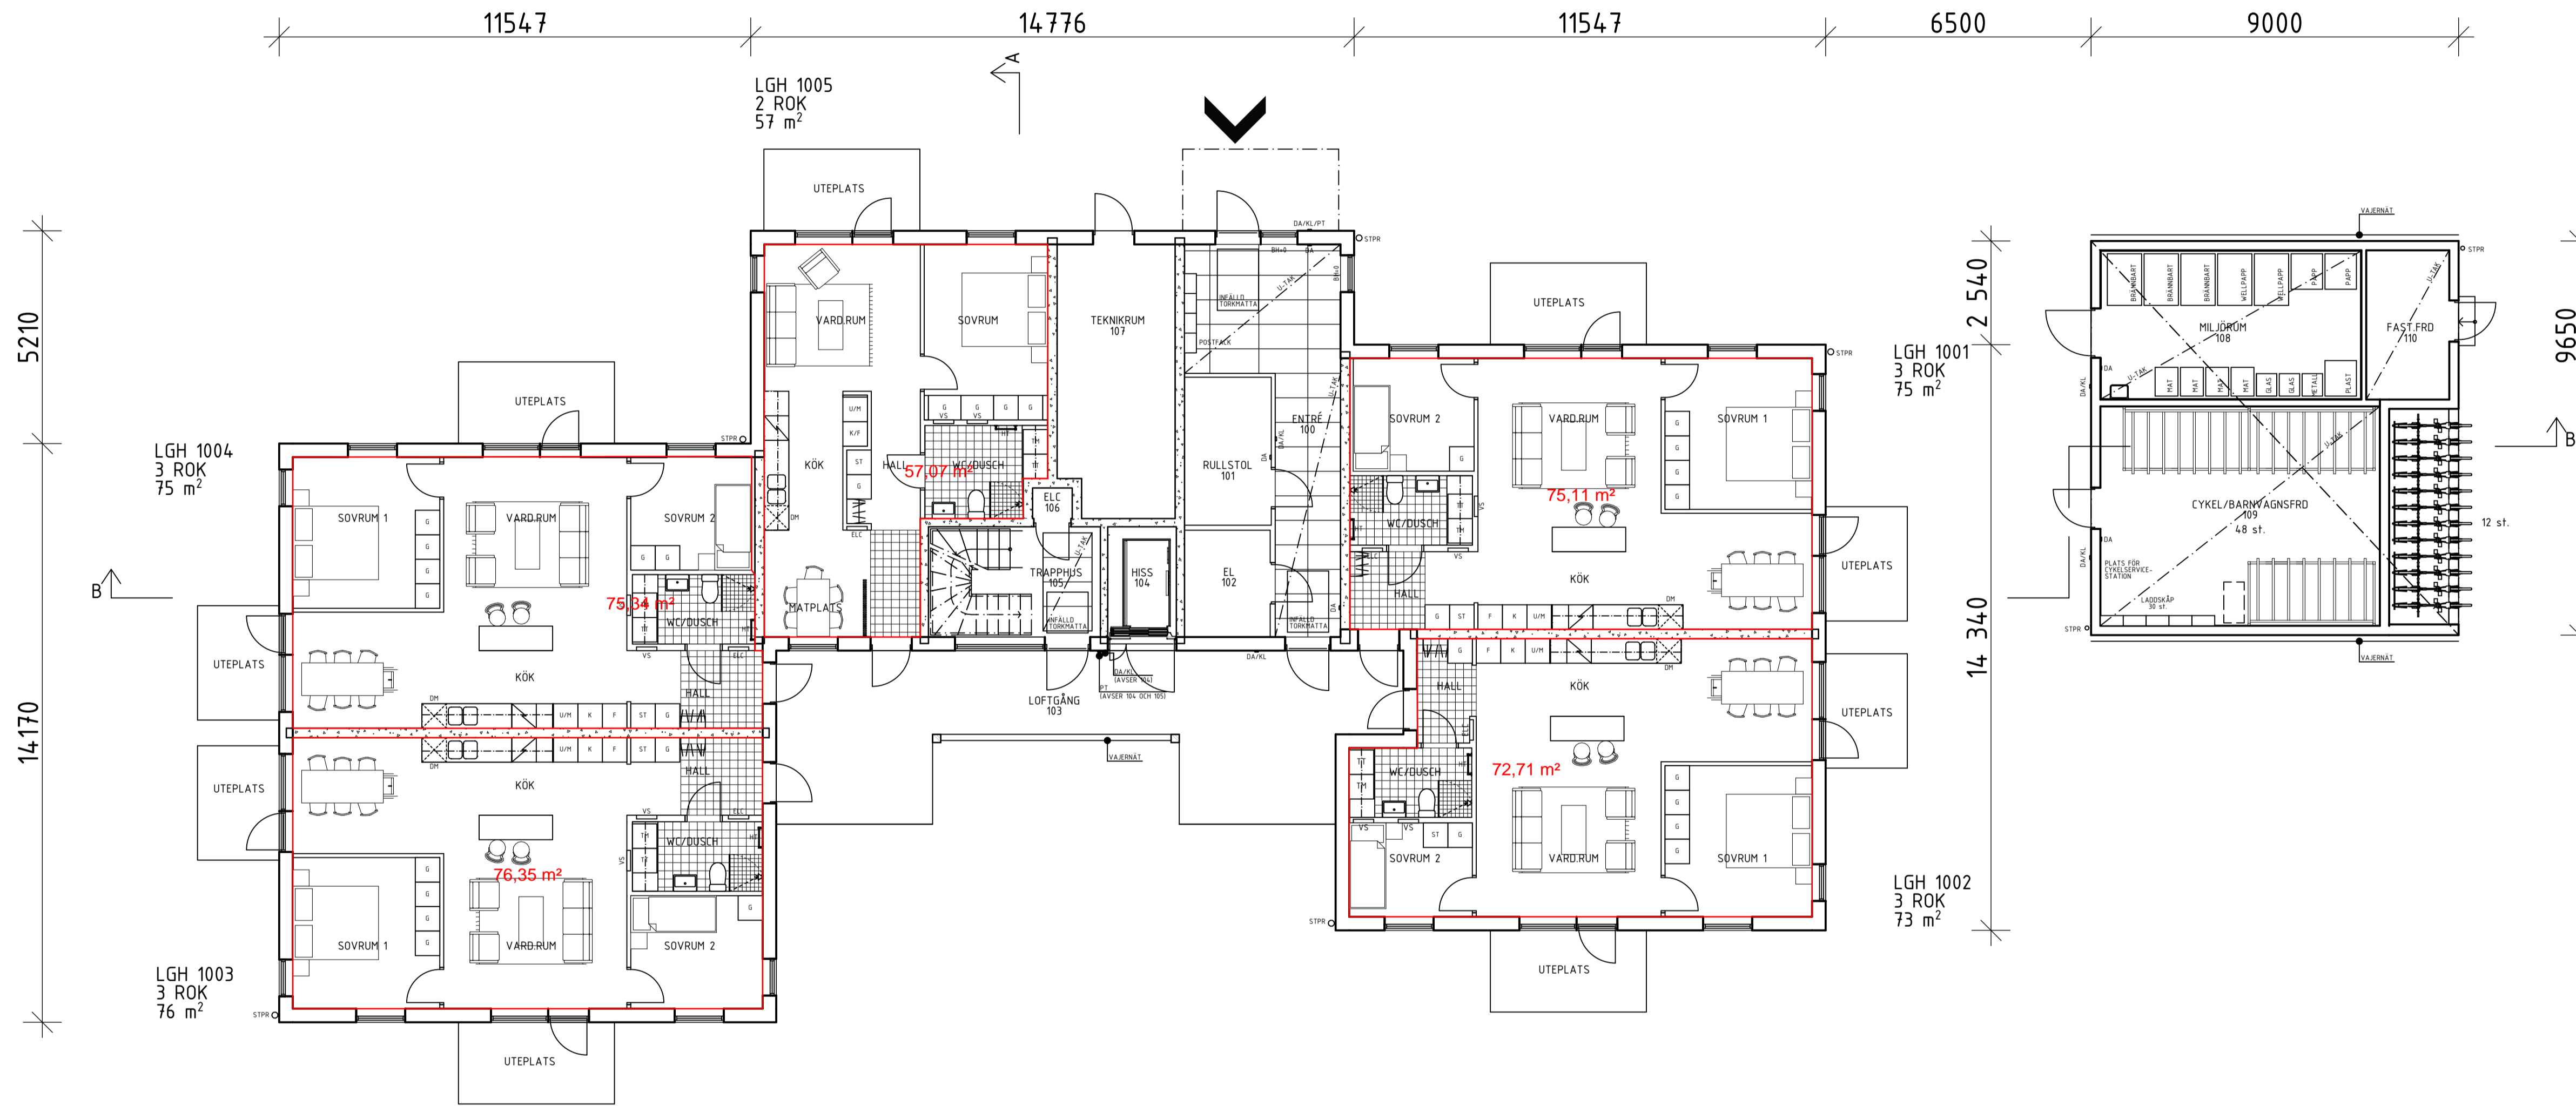


- FÖRKLARING**
- BGV BRANDGASVENTILATION
  - UL UPPSTIGNINGSLUCKA
  - VS VS-SKÅP
  - EL ELCENTRAL
  - DA/KL/PT DÖRRAUTOMATIK / KORTLÄSARE/PORTELTELEFON
  - STPR STUPRÖR
  - G GARDEROB / LINNESKÅP
  - ST STÄDSKÅP
  - K KYLSKÅP
  - F FRYSSKÅP
  - K/F KYL-/FRYSSKÅP
  - DM DISKMASKIN
  - SPIS SPIS
  - U/M UGN OCH MIKROVÄGSUGN I HÖGSKÅP
  - TM TVÄTTMASKIN
  - TT TORKTUMLARE
  - HT HANDDUKSTORK
  - KAPPHYLLA KAPPHYLLA
  - U-TAK INNERTAK ENLIGT BESKRIVNING

**HÄNVISNINGAR**

BYGGNADSTEKNISKT BRANDSKYDD FRAMGÅR AV BRANDSKYDDSBESKRIVNING MED TILLHÖRANDE BILAGOR

A	PM-A 01	210702	ARn
BET	ÄNDRING AVSER	DATUM	Sign

**PRELIMINÄRHANDLING**  
**SJÖÅKRA 1:23**  
**BANKERYD**

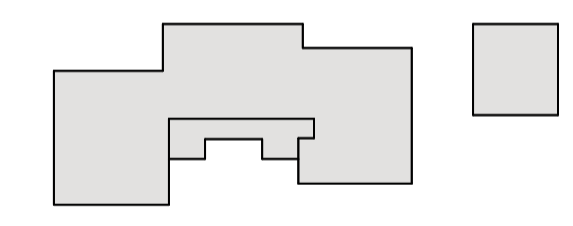

A	Enter Arkitektur AB	TEL: 010 - 48 48 300
K	BSV	TEL: 010-1300 300
E	Jönköping Ljus och kraft AB	TEL: 036-129 180
VS	Sandbäckens rör i Jönköping	TEL: 036-291 44 40
V	Öbergs Vent Teknik AB	TEL: 036-36 31 07
L	Markmjö i Jönköping AB	TEL: 073-51 98 508
B	Bengt Dahlgren Brand och Risk	TEL: 0500-49 58 00
SK	WAMA	TEL: 073-122 76 00

UPPDRAG NR	RITAD AV	HANDLAGGARE
19023	ARn	AHm
UKTIDP	ANSVARIG	
2019.09.13	J. JOHANSSON	

NYBYGGNAD AV FLERBOSTADSHUS  
PLANER ÖVERSIKT  
PLAN 1, ENTRÉPLAN

SKALA AT	NUMMER	BET
1:100	A-40-1-001	A

