
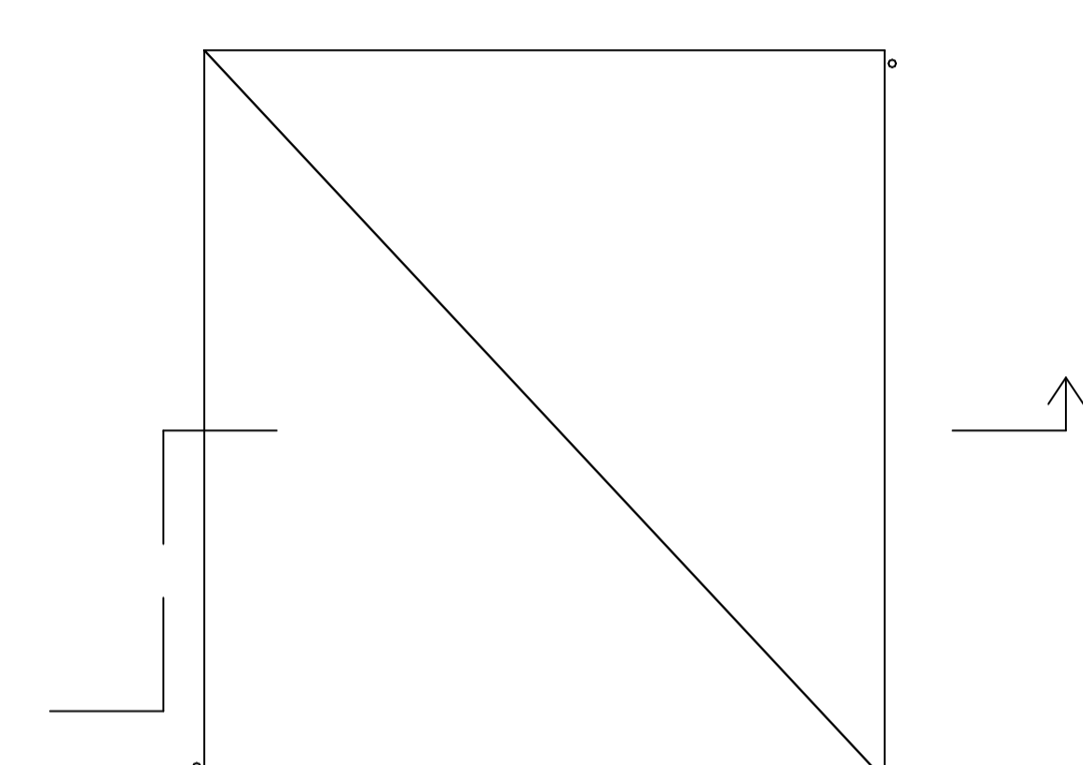


P:\2019\19023 - Sjöåkra 1:23 - del av 1-3 - nybyggnad av bostäder\AA.01 RITNING\3D\19023 SJÖÅKRA - Bygglöplan

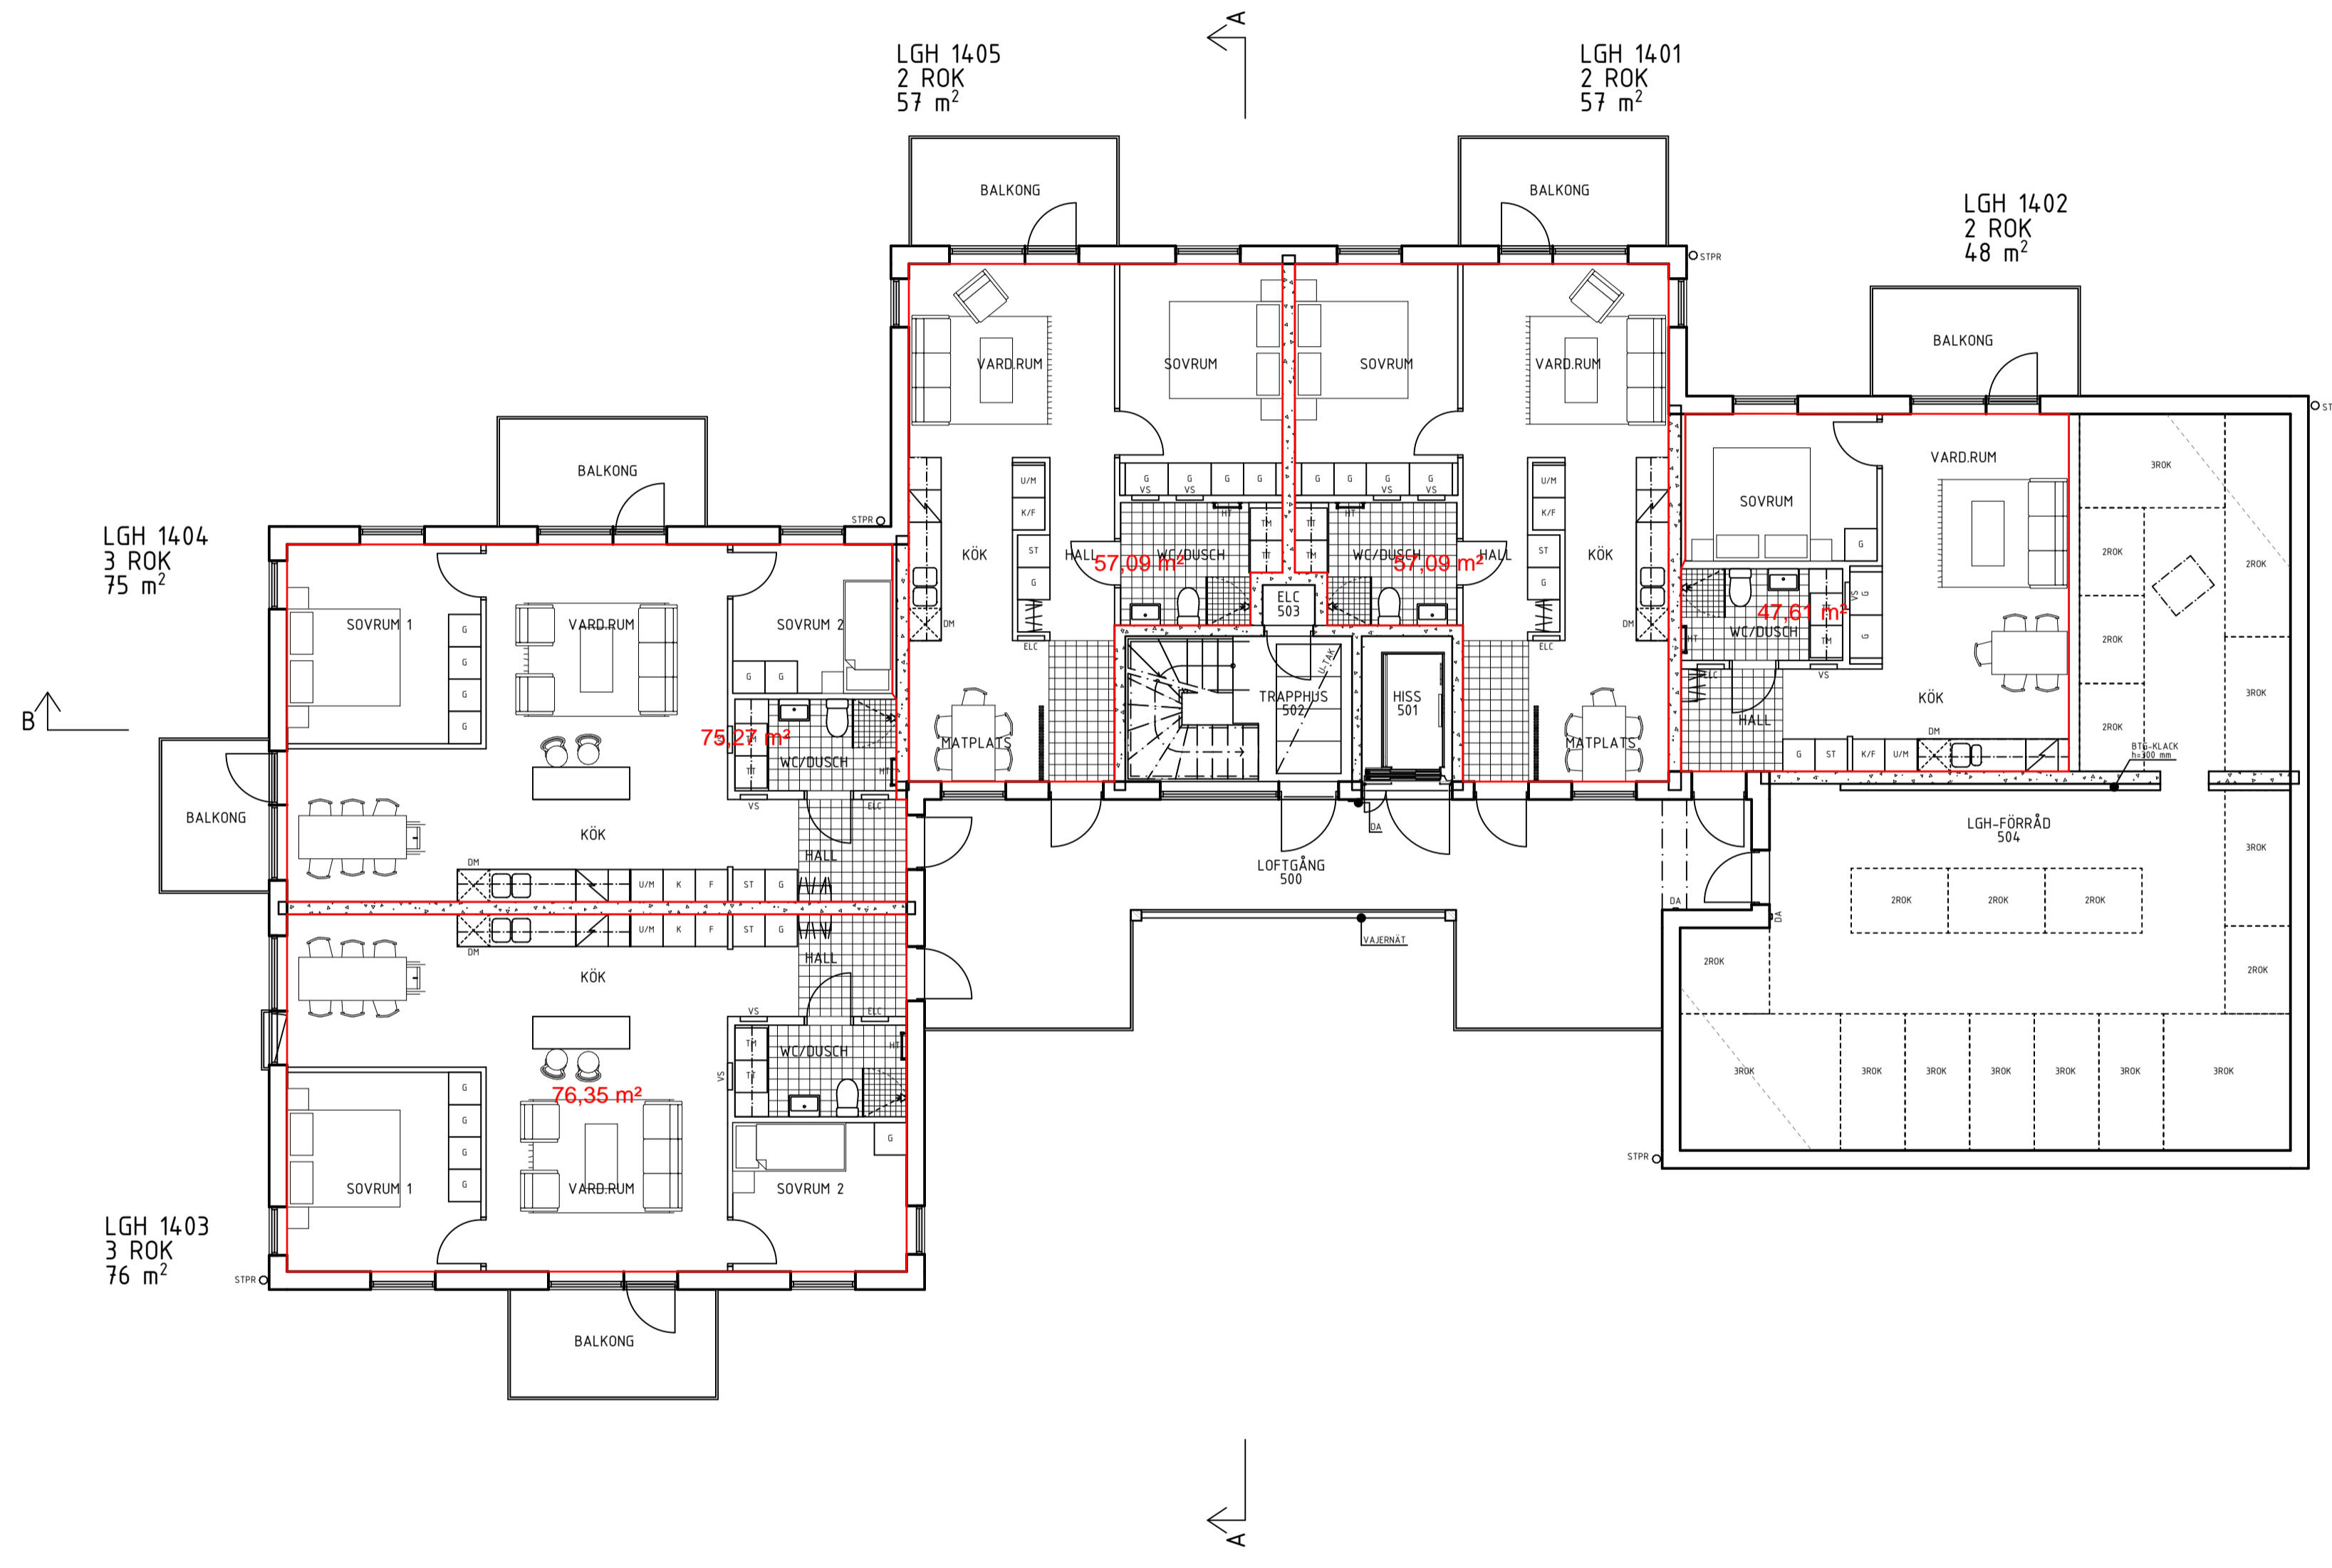

**FÖRKLARING**

- BGV BRANDGASVENTILATION
- UL UPPSTIGNINGSLUCKA
- VS VS-SKÅP
- EL EL-CENTRAL
- DA/KL/PT DÖRRAUTOMATIK / KORTLÄSARE/PORTELEFON
- STPR STUPRÖR
- G GARDEROB / LINNESKÅP
- ST STÄDSKÅP
- K KYLSKÅP
- F FRYSSKÅP
- K/F KYL-/FRYSSKÅP
- DM DISKMASKIN
- SPIS SPIS
- U/M UGN OCH MIKROVÅGSUGN I HÖGSKÅP
- TM TVÄTTMASKIN
- TT TORKTUMLARE
- HT HANDDUKSTÖRK
- KAPPHYLLA KAPPHYLLA
- U-TAK INNERTAK ENLIGT BESKRIVNING


**HÄNVISNINGAR**

BYGGNADSTEKNISKT BRANDSKYDD FRAMGÅR AV BRANDSKYDDSBESKRIVNING MED TILLHÖRANDE BILAGOR

A	PM-A 01	210702	ARn
BET	ÄNDRING AVSER	DATUM	Sign

**PRELIMINÄRHANDLING**

**SJÖÅKRA 1:23  
BANKERYD**

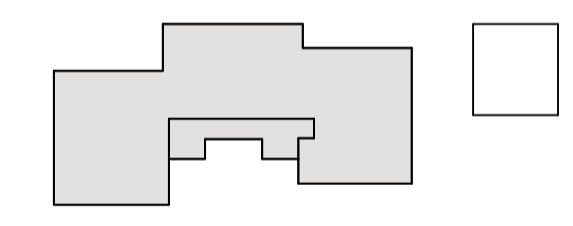

A	Ente Arkitektur AB	TEL: 010 - 48 48 300
K	BSV	TEL: 010-1300 300
E	Jönköping Ljus och kraft AB	TEL: 036-129 180
VS	Sandbäckens rör i Jönköping	TEL: 036-291 44 40
V	Öbergs Vent Teknik AB	TEL: 036-36 31 07
L	Markmjö i Jönköping AB	TEL: 073-51 98 508
B	Bengt Dahlgren Brand och Risk	TEL: 0500-49 58 00
SK	WAMA	TEL: 073-122 76 00

UPPDRAG NR	RITAD AV	HANDLAGGARE
19023	ARn	AHm
UKTIDP	ANSVARIG	
2019.09.13	J. JOHANSSON	

**NYBYGGNAD AV FLERBOSTADSHUS  
PLANER ÖVERSIKT  
PLAN 5**

SKALA AT	NUMMER	BET
1:100	A-40-1-005	A

