


P:\2019\19023 - Sjöåkra 1:23 - del av 1-3 - nybyggnad av bostäder\AA01 RITNING\3D\19023_SJÖÅKRA - Bygglövsplan

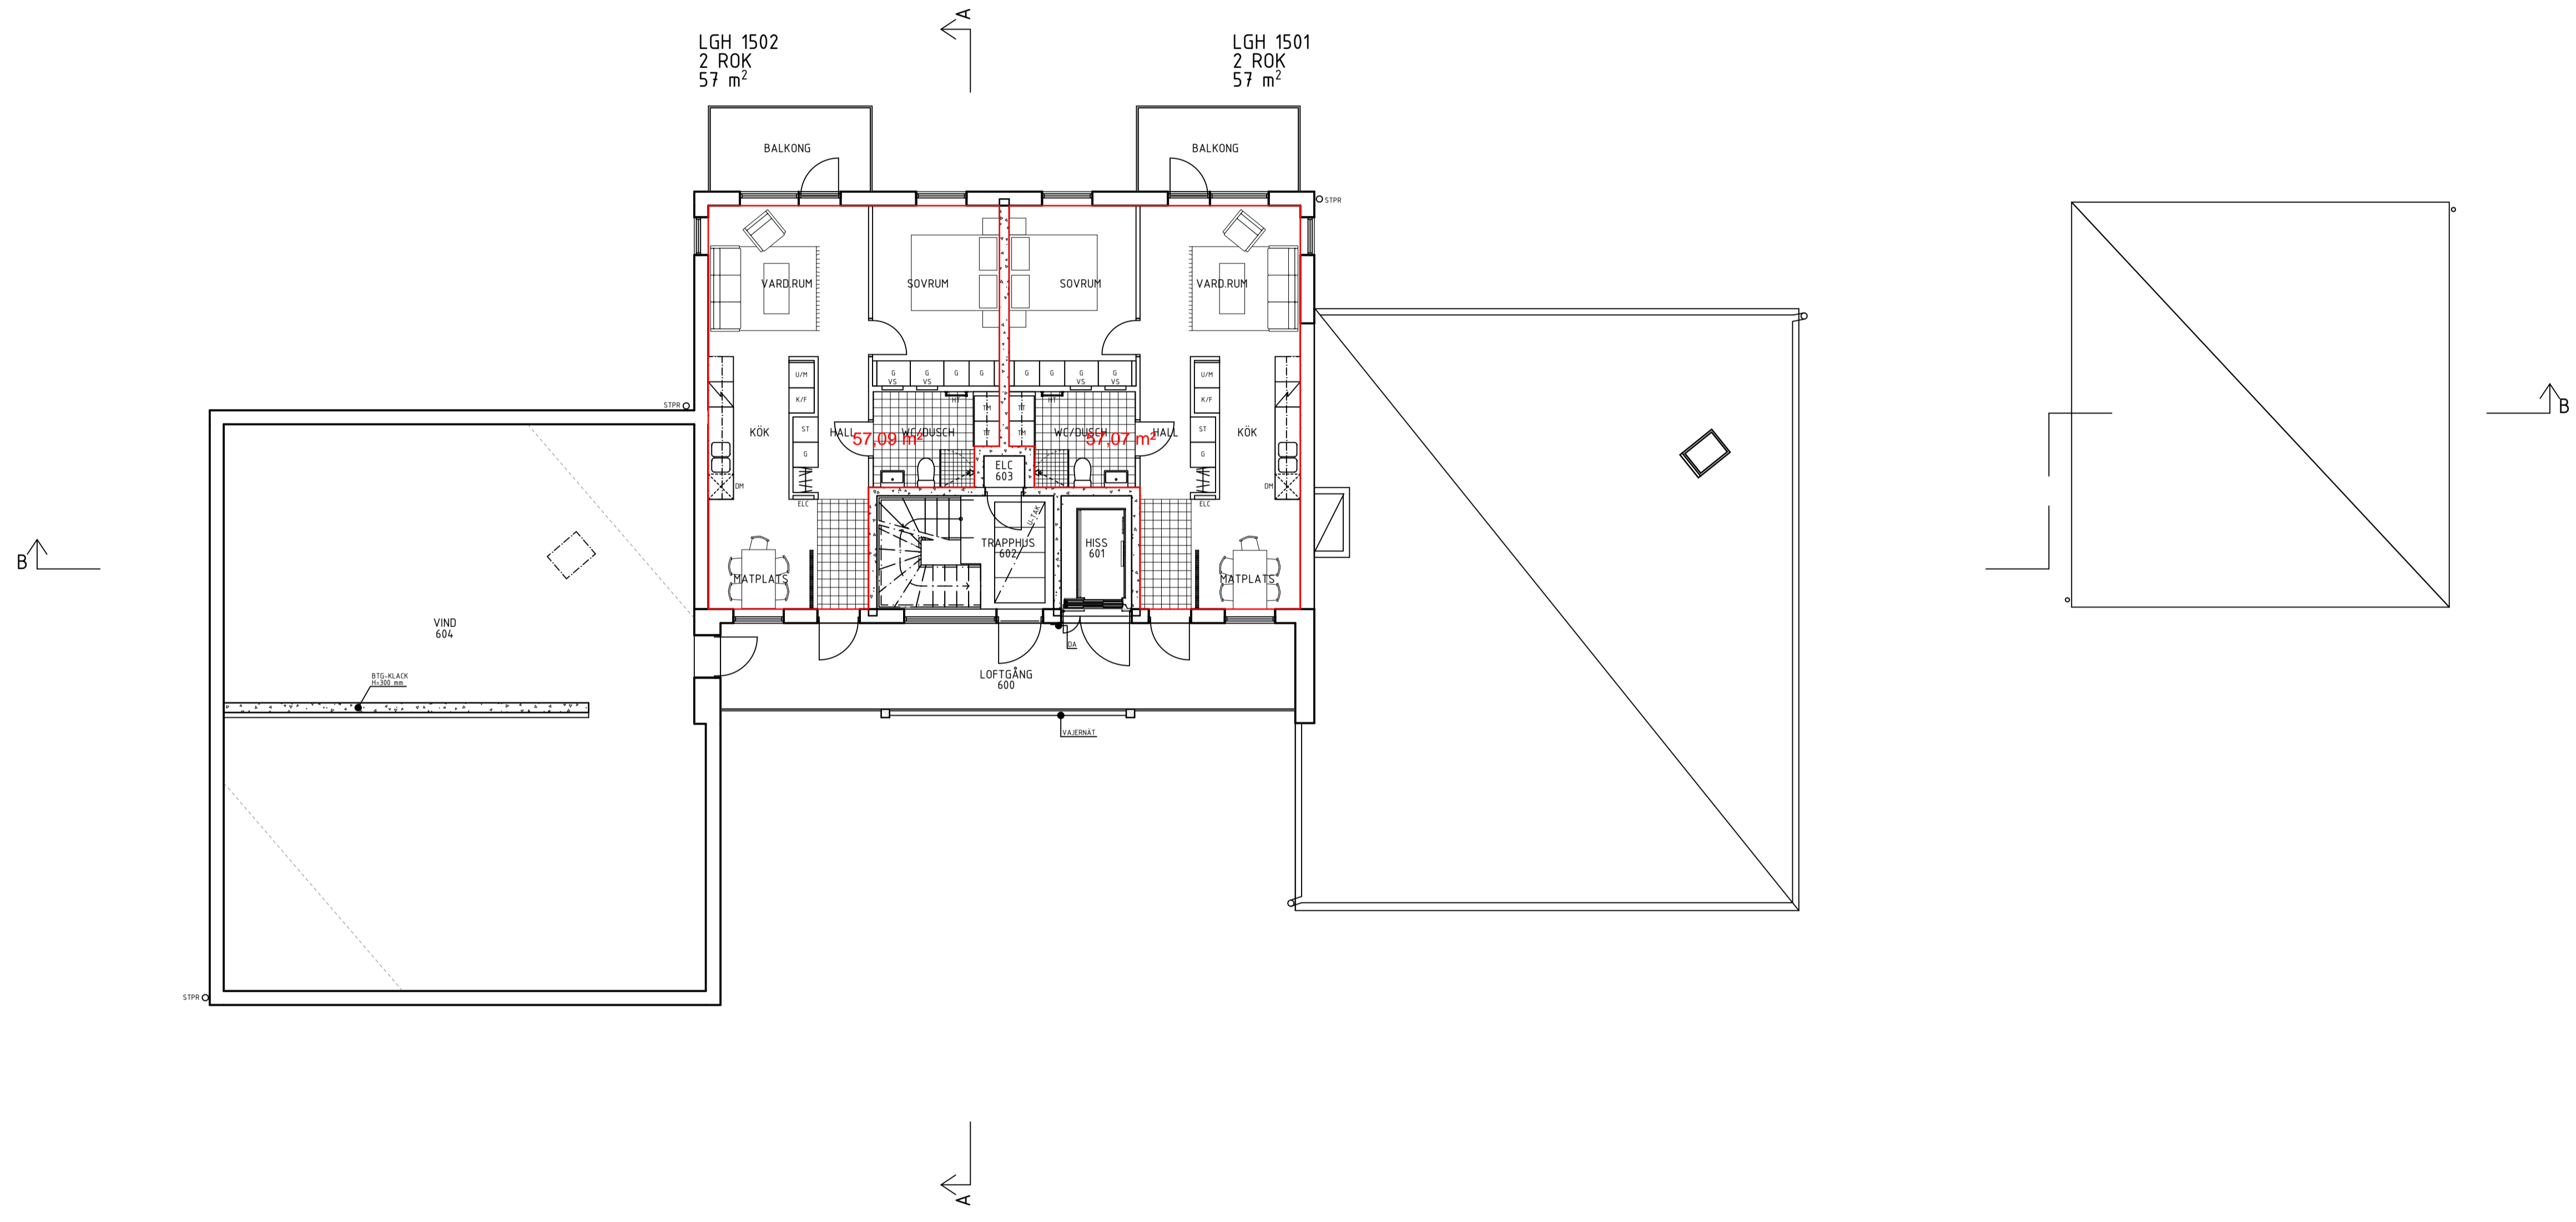

FÖRKLARING


BGV	BRANDGASVENTILATION
UL	UPPSTIGNINGSLUCKA
VS	VS-SKÅP
EL	ELCENTRAL
DA/KL/PT	DÖRRAUTOMATIK / KORTLÄSARE/PORTELEFON
STPR	STUPRÖR
G	GARDEROB / LINNESKÅP
ST	STÄDSKÅP
K	KYLSKÅP
F	FRYSSKÅP
K/F	KYL-/FRYSSKÅP
DM	DISKMASKIN
SPIS	SPIS
U/M	UGN OCH MIKROVÅGSUGN I HÖGSKÅP
TM	TVÄTTMASKIN
TT	TORKTUMLARE
HT	HANDDUKSTORK
KAPPHYLLA	KAPPHYLLA
U-TAK	INNERTAK ENLIGT BESKRIVNING

HÄNVISNINGAR

BYGGNADSTEKNISKT BRANDSKYDD FRAMGÅR AV BRANDSKYDDSBESKRIVNING MED TILLHÖRANDE BILAGOR

A	PM-A 01	210702	ARn
BET	ÄNDRING AVSER	DATUM	Sign

PRELIMINÄRHANDLING
SJÖÅKRA 1:23
BANKERYD

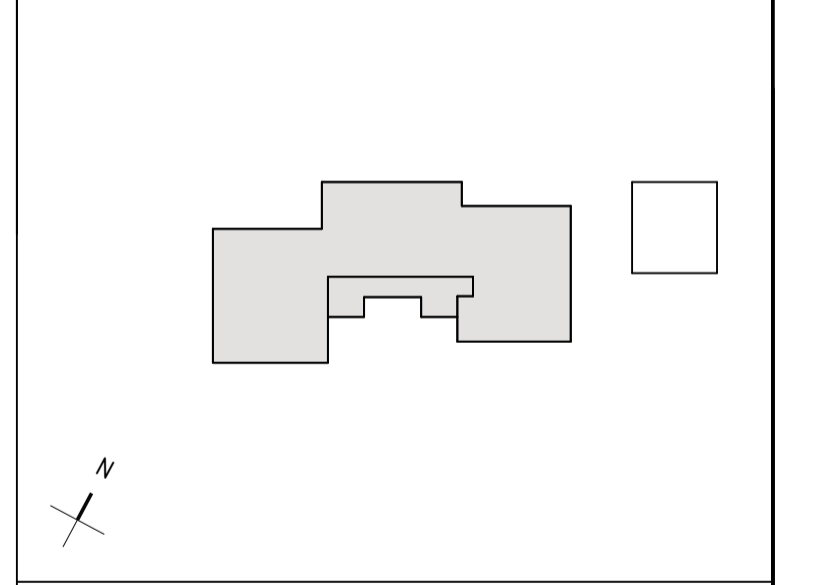

A	Ente Arkitektur AB	TEL: 010 - 48 48 300
K	BSV	TEL: 010-1300 300
E	Jönköping Ljus och kraft AB	TEL: 036-129 180
VS	Sandbäckens rör i Jönköping	TEL: 036-291 44 40
V	Öbergs Vent Teknik AB	TEL: 036-36 31 07
L	Markmjö i Jönköping AB	TEL: 073-51 98 508
B	Bengt Dahlgren Brand och Risk	TEL: 0500-49 58 00
SK	WAMA	TEL: 073-122 76 00

UPPDRAG NR	19023	RITAD AV	ARn	HANDLAGGARE	AHm
OKTIP	2019.09.13	ANSVARIG	J. JOHANSSON		

NYBYGGNAD AV FLERBOSTADSHUS
PLANER ÖVERSIKT
PLAN 6

SKALA AT	1:100	NUMMER	A-40-1-006	BET	A
----------	-------	--------	------------	-----	---

