

FÖRKLARINGAR
 MÅTT ANGES I MILLIMETER - NLIGT BYGGHANDLINGAR 90
 MÅTTEN ÄR UNDEFÄRLIGA OCH KAN KOMMA JUSTERAS
 UNDER PROJEKTERINGEN

FÖRESKRIFTER

HÄNVISNINGAR

PLANER
 SE RITNING: A-40.1-103


SEKTIONER
 SE RITNING: A-40.2-103

SITUATIONSPLAN PLACERING AV HUS
 SE RITNING:


FÖR + HÖJDER FG SAMT MARKHÖJDER -
 SE L-HANDLING

SOCKELHÖJDER
 SE RITNING:


FÄRGSÄTTNING & MATERIAL
 SE KULÖR & MATERIALBESKRIVNING

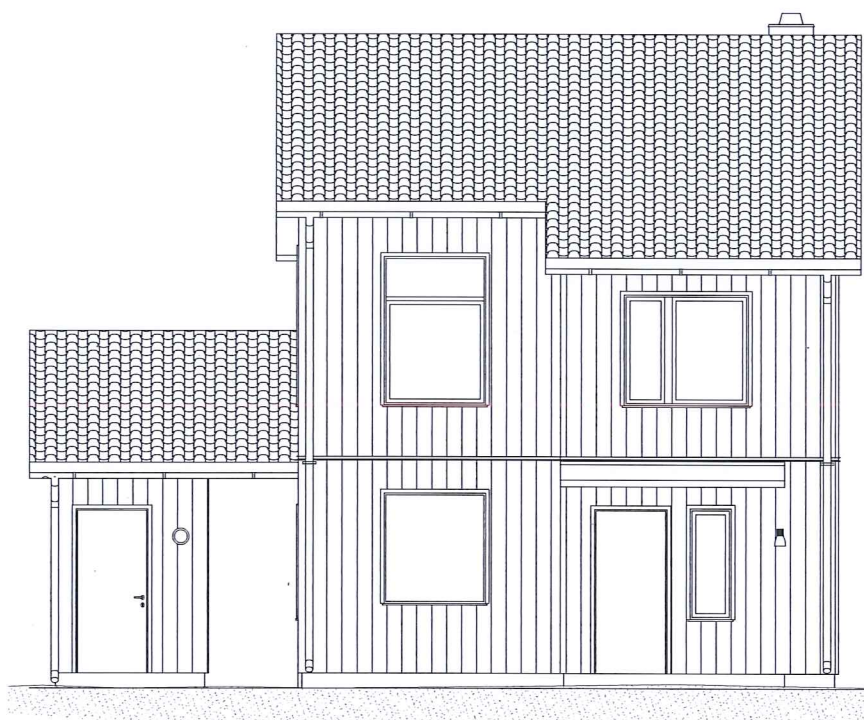


FASAD MOT GATA

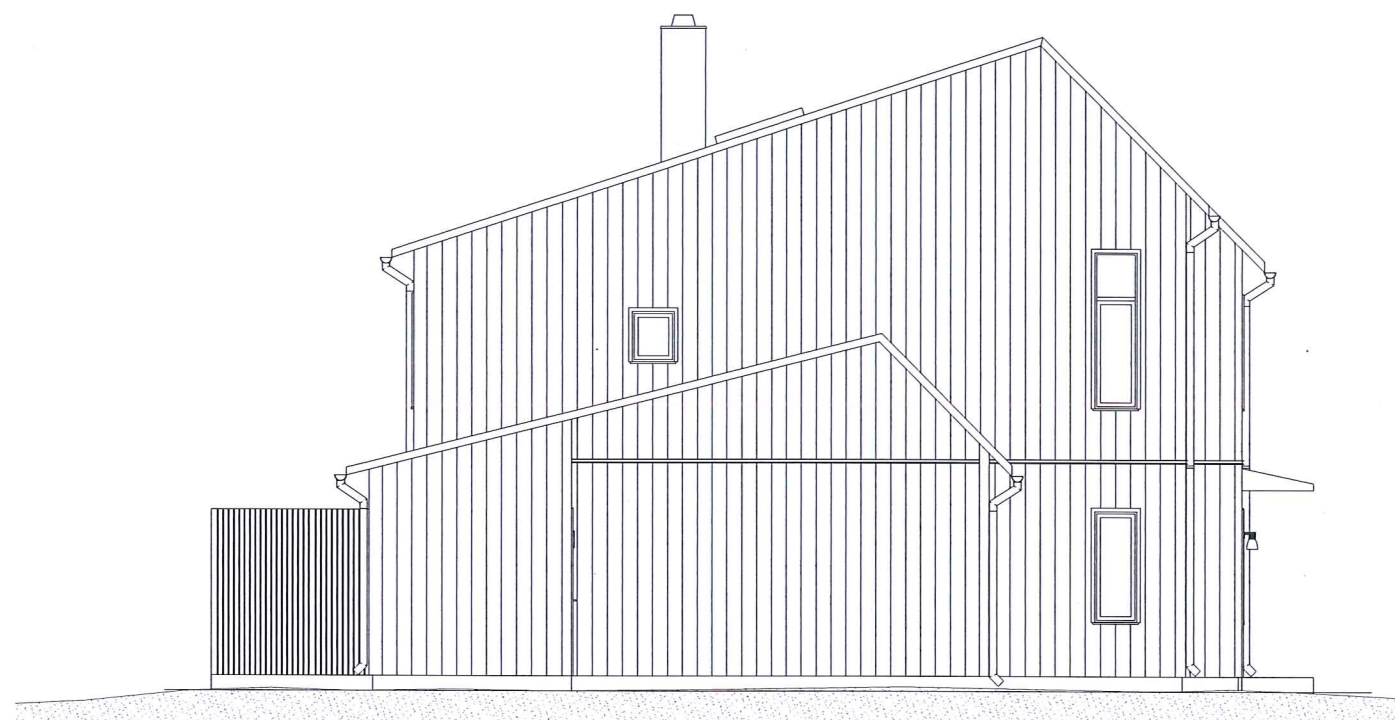



FASAD MOT CARPORT

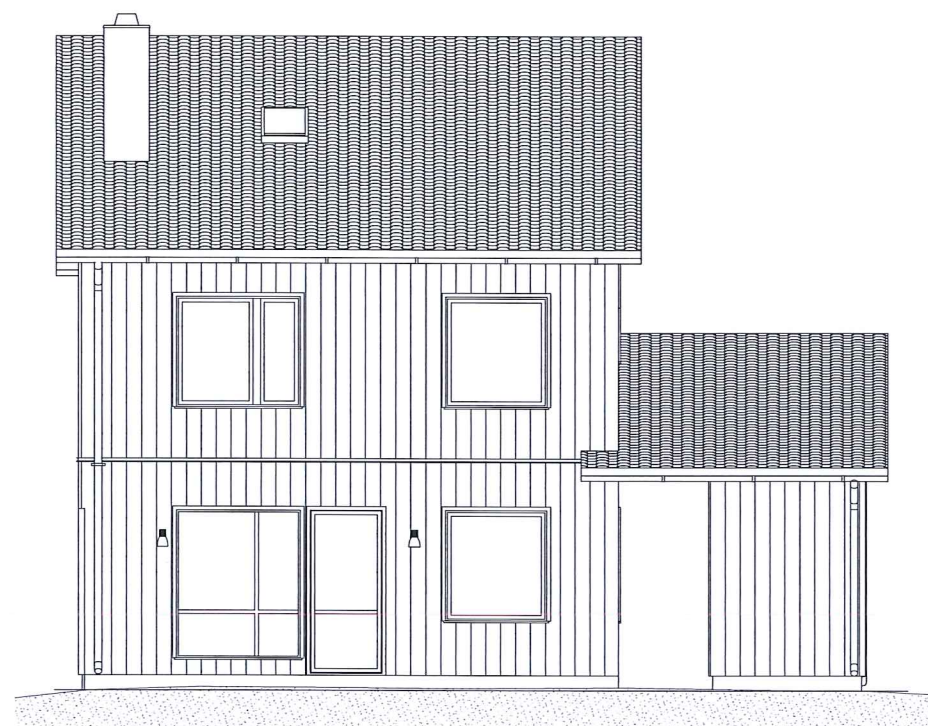

FASAD MOT GÅRD

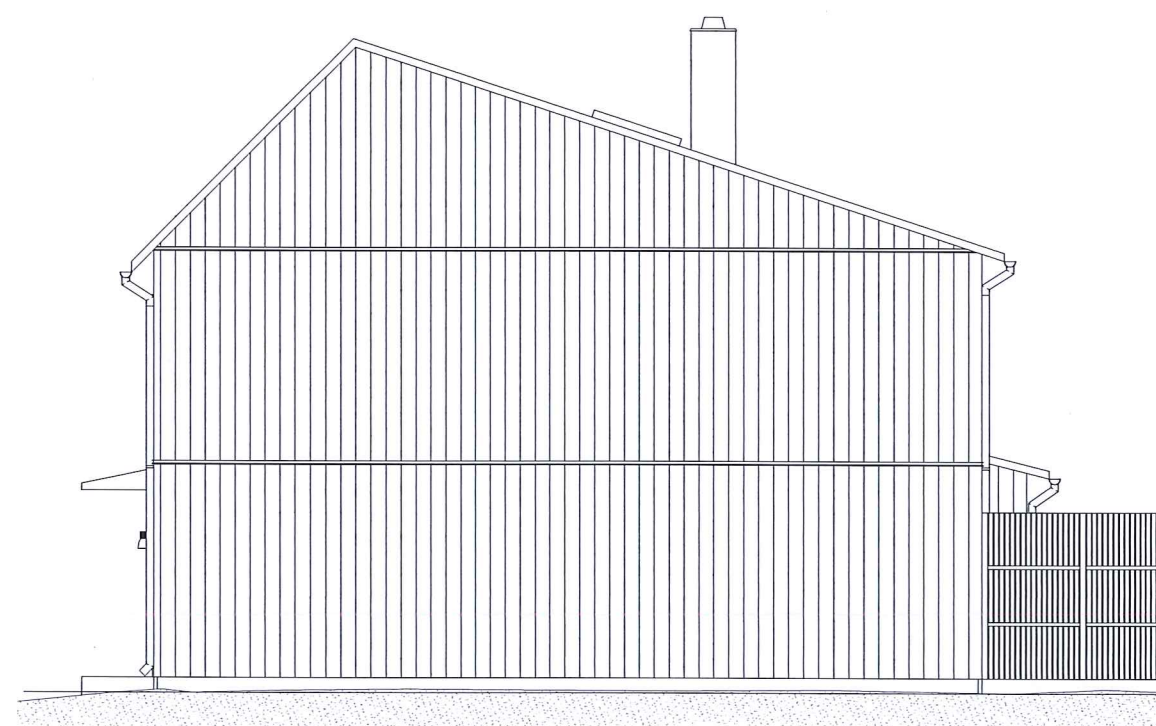

FASAD MOT GRANNE

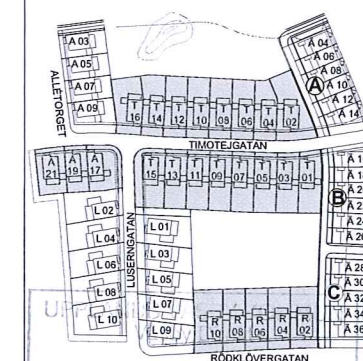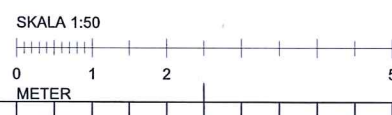

SITUATIONSPLAN -
 2017-04-12
 Dnr 2017:328

BET	ANT	ÄNDRING AVSER	DATUM	Sign.

BYGGLOVSHANDLING

EDS ÄNGAR

BESQAB

BYGG- HERR	BESQAB	
(A)	ETTELVAAKITEKTER AB tel. 08-785 05 60	
K	P-info Konstruktör	
E	P-info EI	
V	P-info V	
Br		
UPPDRAG NR	RTAD AV	HANDLÄGGARE
1880	ANIH - YS	ANIH
DATUM	ANSVARIG	
2017-04-11	LINDA SAARNAK	
FASADER		
HUSTYP KEDJEHUS - TRÄ		
FASAD MOT GATA, FASAD MOT CARPORT, FASAD MOT GRANNE, FASAD MOT GÅRD		
SKALA AT	NUMMER	BET
(A1)1:50 - (A3)1:100	A-40.3-103	-