




PLANER

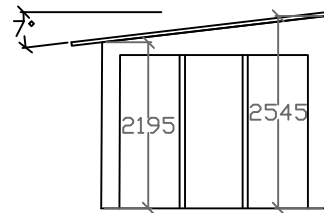

SEKTION TILLBYGGNAD

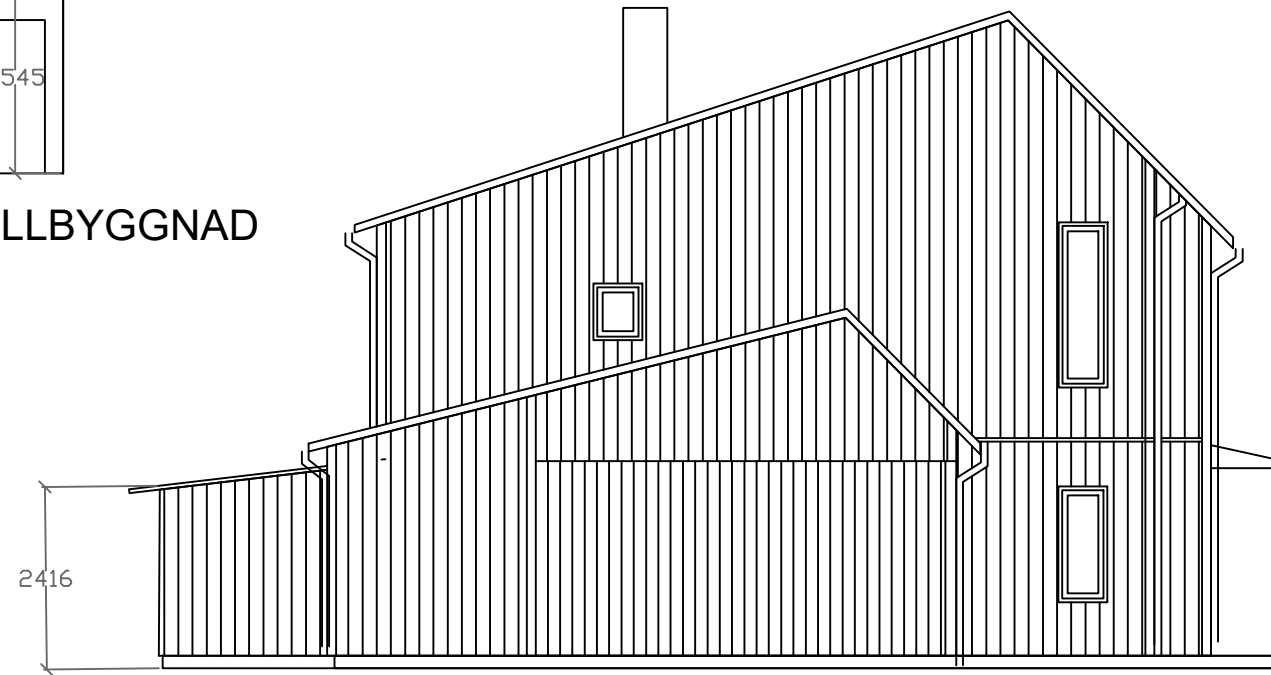

ÖSTER

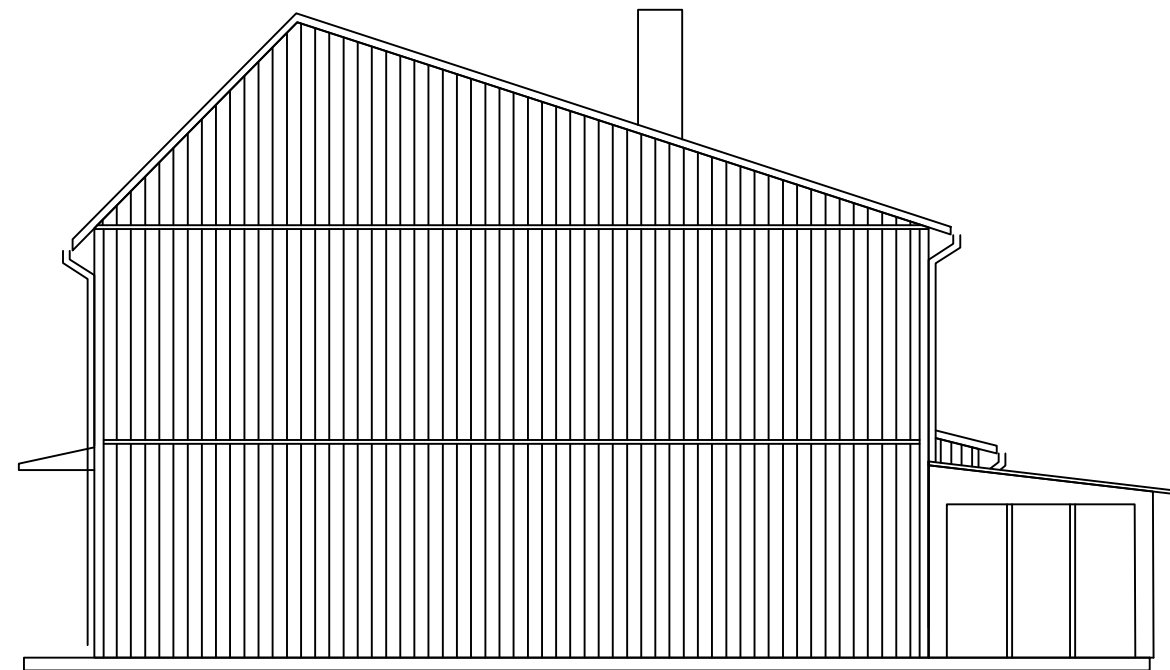


VÄSTER



SÖDER

BET	ANT	ÄNDRING AVSER	DATUM	SIGN
BYGGLOVSHANDLING				
EDSBY 1:76				
UPPLANDS VÄSBY KOMMUN				
UPPDRAG NR	RITAD AV	HANDLÄGGARE		
	S.C	S.CROFTS		
DATUM	ANSVARIG			
2020-06-29	SÖREN CROFTS			
TILLBYGGNAD INGLASAD ALTAN FÖR BOSTAD				
PLAN, FASAD & SEKTION				
ENTRÉPLAN				
SKALA	NUMMER	BET		
1:100 (A3)	A-01.1-101	A		

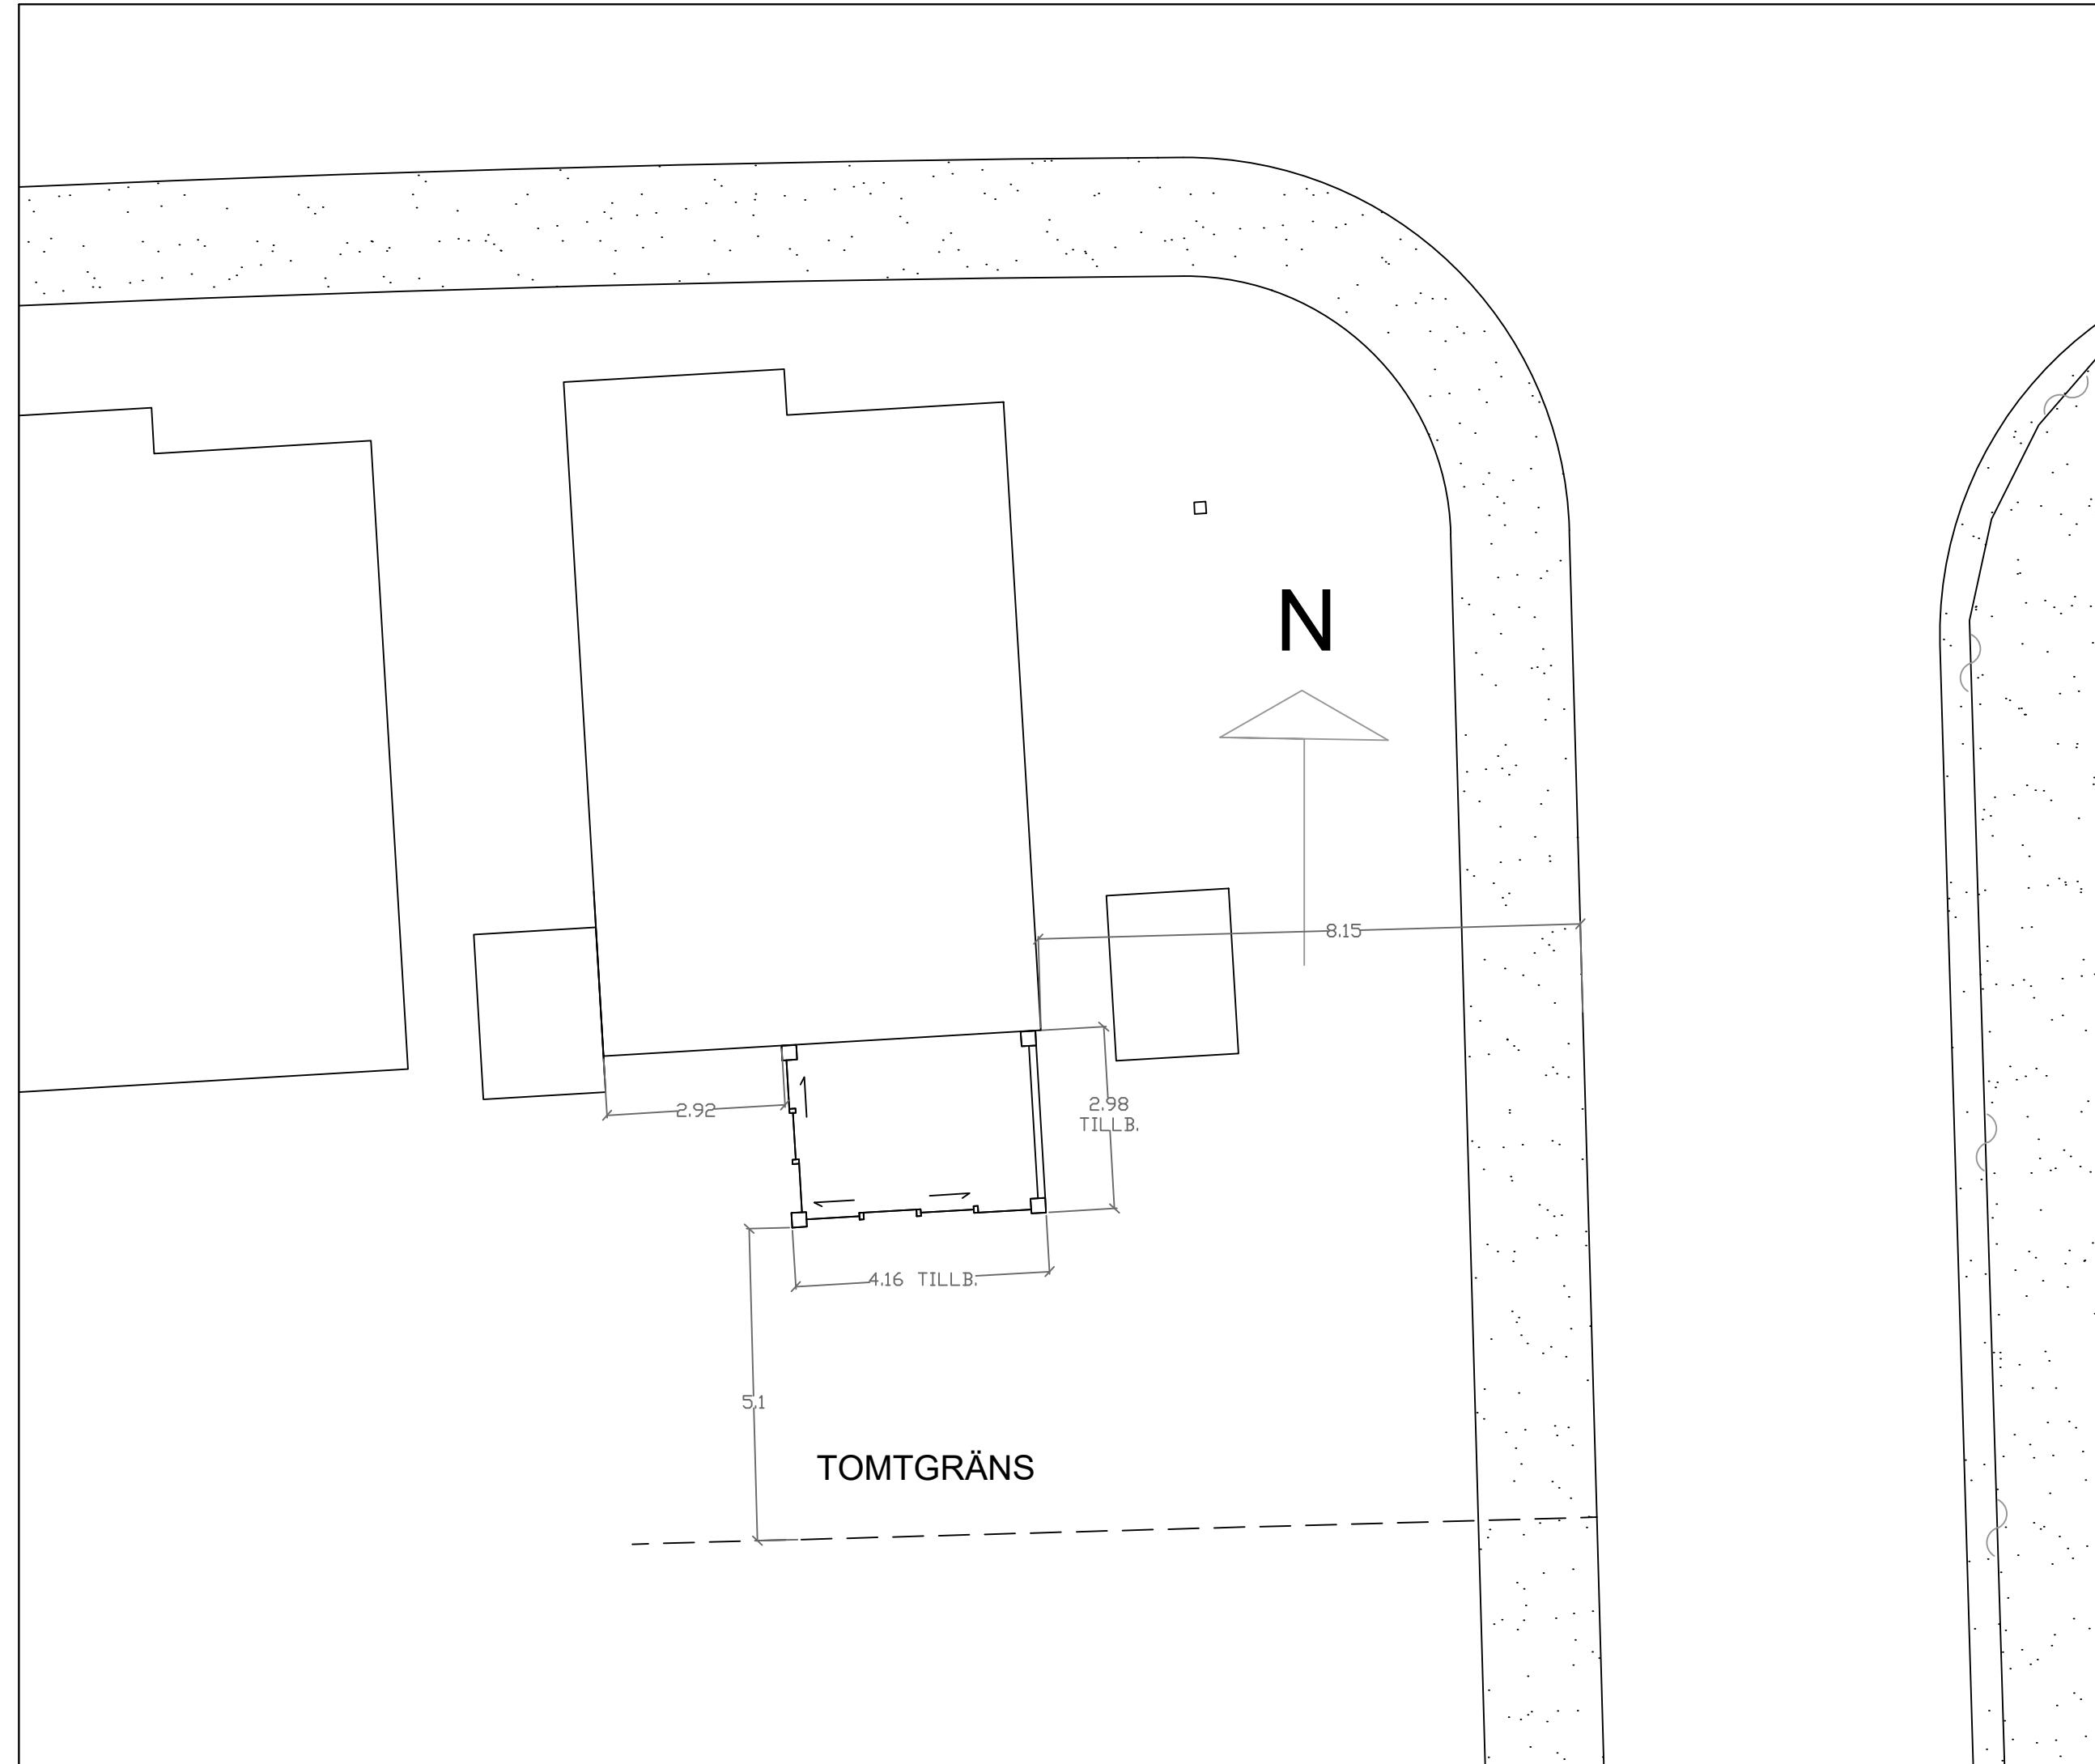

BET	ANT	ÄNDRING AVSER	DATUM	SIGN
BYGGLOVSHANDLING				
EDSBY 1:76				
UPPLANDS VÄSBY KOMMUN				
UPPDRAG NR	RITAD AV	HANDLÄGGARE		
	S.C	S.CROFTS		
DATUM	ANSVARIG			
2020-06-29	SÖREN CROFTS			
TILLBYGGNAD INGLASAD ALTAN FÖR BOSTAD				
SITUATIONSPLAN				
SKALA	NUMMER	BET		
1:100 (A3)	A-01.1-001	A		