



Vedum K k & Bad AB
www.vedum.se

Projekt: 4791 BRF Skogsh jden, Nykvarn

M rkning: Standardk k 2-planshus REV
22.02.23

Ritningsnr: 8012/1/3

Ritningsdatum: 2022-02-25

VEDUM 



Vedum Kök & Bad AB
www.vedum.se

Projekt: 4791 BRF Skogshöjden, Nykvarn

Märkning: Standardkök 2-planshus REV
22.02.23

Ritningsnr: 8012/1/3

Ritningsdatum: 2022-02-25

VEDUM 



Vedum K k & Bad AB
www.vedum.se

Projekt: 4791 BRF Skogsh jden, Nykvarn

M rkning: Standardk k 2-planshus REV
22.02.23

Ritningsnr: 8012/1/3

Ritningsdatum: 2022-02-25

VEDUM 




Vedum K k & Bad AB
www.vedum.se

Projekt: 4791 BRF Skogsh jden, Nykvarn
M rkning: Standardk k 2-planshus REV
22.02.23

Ritningsnr: 8012/1/3
Ritningsdatum: 2022-02-25

VEDUM 

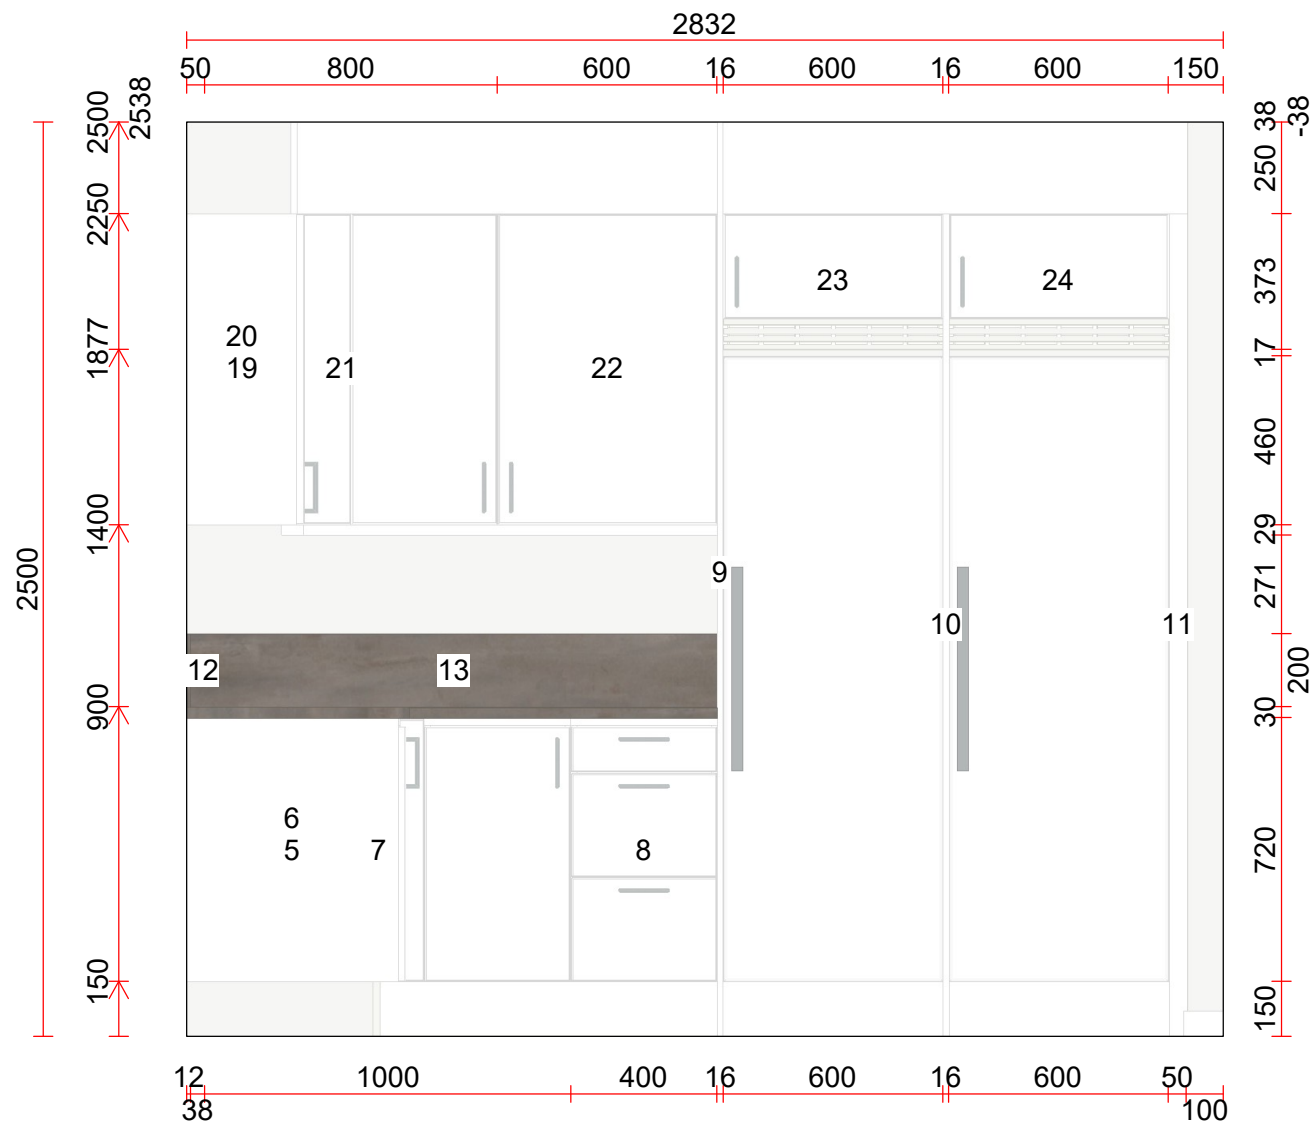

Vedum K k & Bad AB
www.vedum.se


Projekt: 4791 BRF Skogsh jden, Nykvarn

M rkning: Standardk k 2-planshus REV
22.02.23

Ritningsnr: 8012/1/3

Ritningsdatum: 2022-02-25

VEDUM 

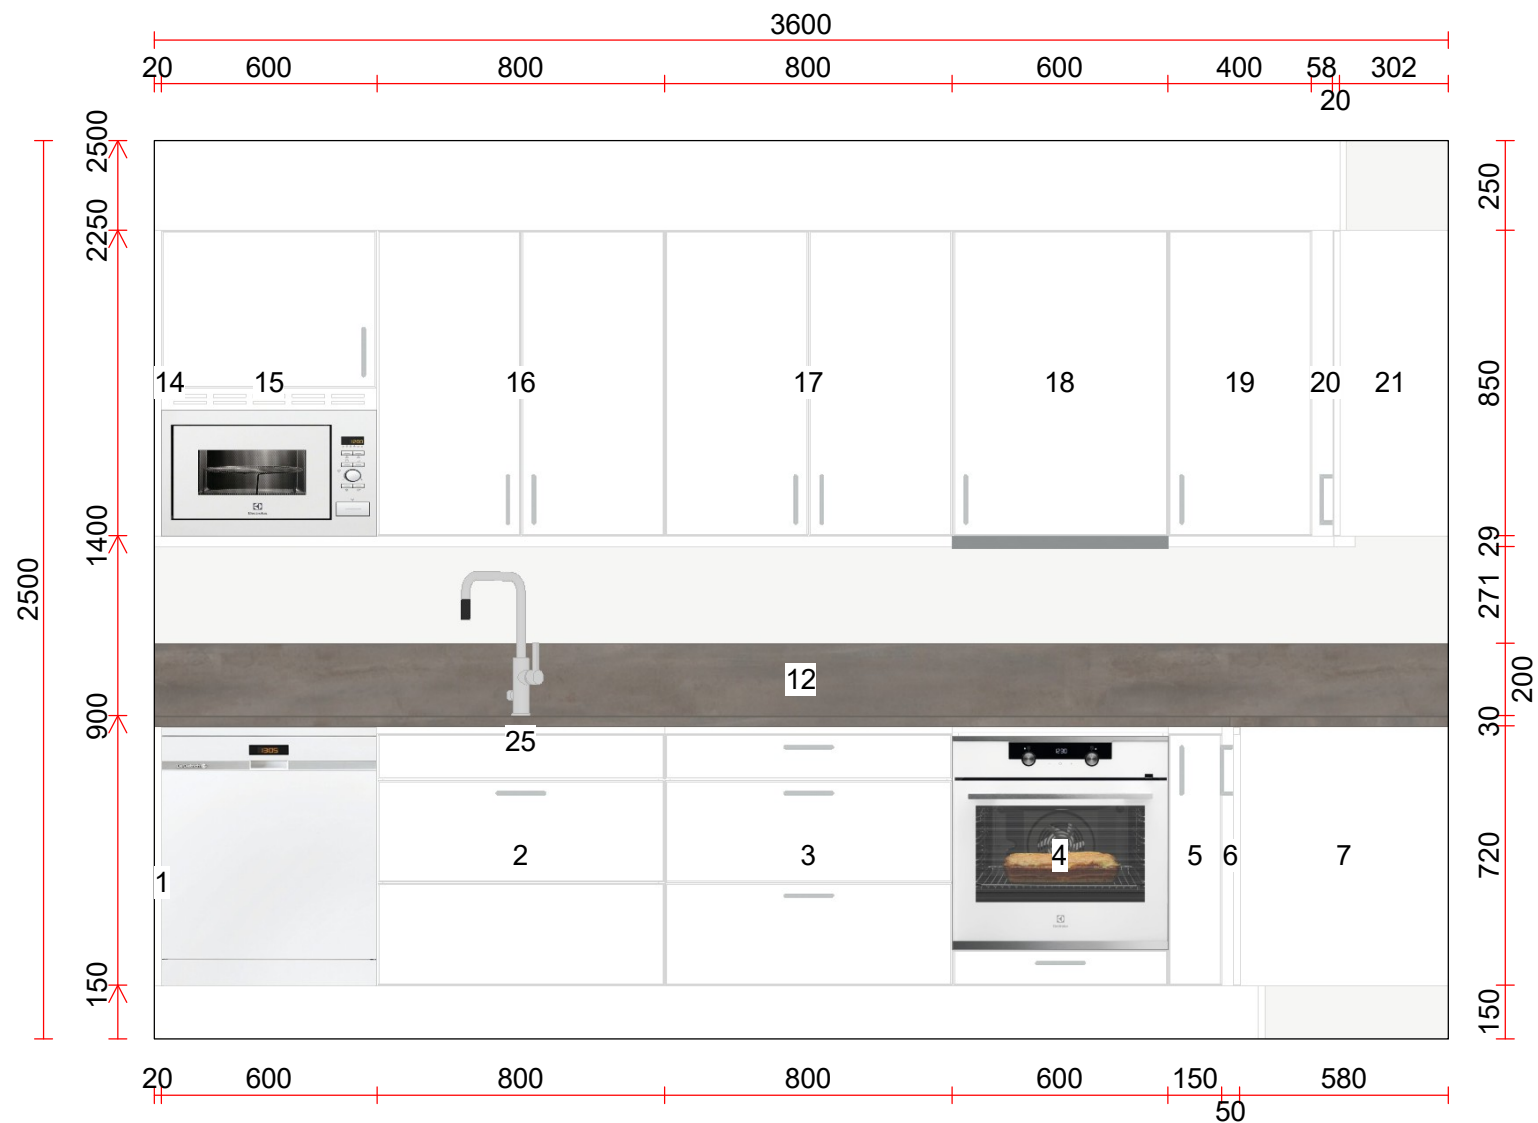

Vedum Kök & Bad AB
www.vedum.se


Projekt: 4791 BRF Skogshöjden, Nykvarn

Märkning: Standardkök 2-planshus REV
22.02.23

Ritningsnr: 8012/1/3

Ritningsdatum: 2022-02-25

VEDUM 

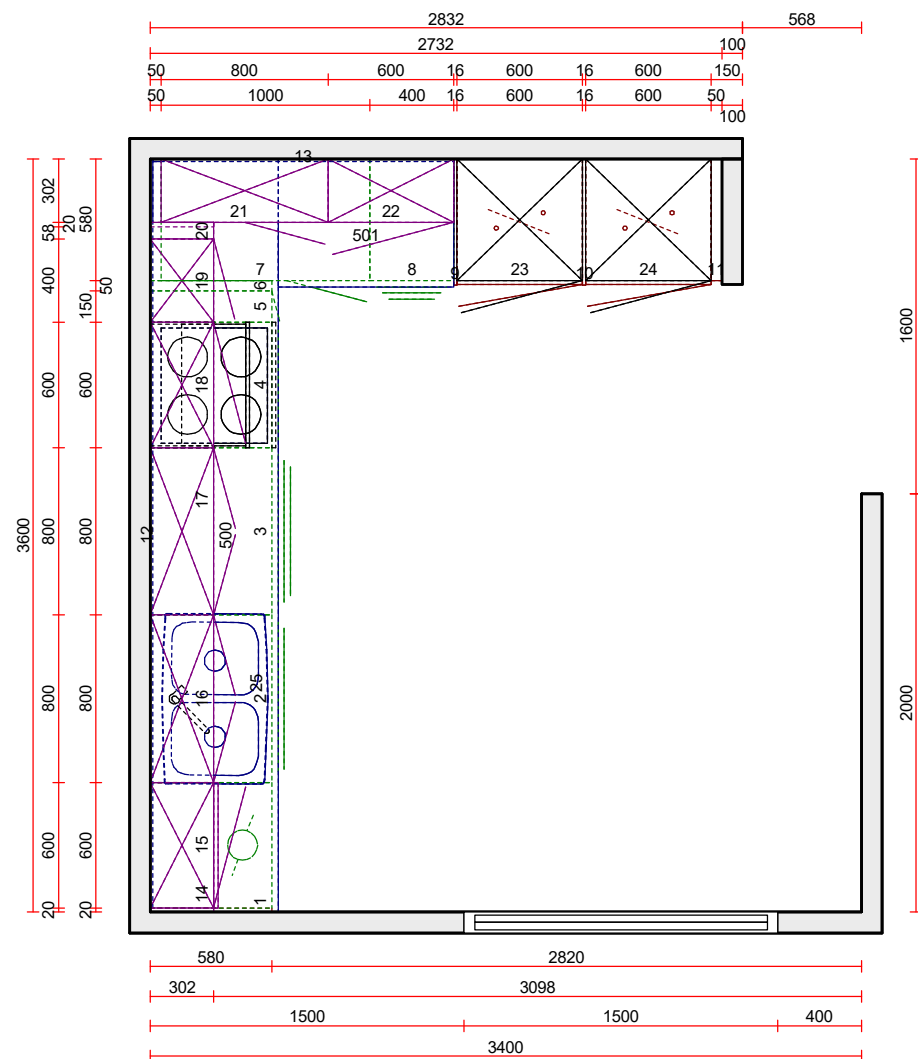

Vedum K k & Bad AB
www.vedum.se

Projekt: 4791 BRF Skogsh jden, Nykvarn
M rkning: Standardk k 2-planshus REV
22.02.23

Ritningsnr: 8012/1/3
Ritningsdatum: 2022-02-25

VEDUM 

Elementlista



Vedum Kök

Kökslucka	: Maja
L Lådmodell	: Classic Fullutdrag
1 Utförande	: F20 Vit
2 Stomframkant/frontanpassning	: Vit
H Val av handtag lucka	: 31085 Handtag Viva 128 rostfri
I Val av handtag låda	: 31085 Handtag Viva 128 rostfri
9 Handtagsplacering Lucka	: Stående
7 Ventilationsgaller	: Vit (plast)
8 Utförande skärm	: F20 Vit
Snickerihöjd	: 2250 mm
Skåp över K/F anpassat för:	: 1860
B Beslag/Gångjärn	: Dämpad
Bänkskivor	: Laminat 30mm
Modell	: Prisgrupp 1 30mm standard ABS-list
1 Utförande (BSK)	: 5002 Chromix Silver
Ändkant	: Std. ABS-list
Sockel, sockellåda	: Melamin / Folie
1 Utförande	: Vit
Dekorsida	: Kulör
Takanslutning, passbit	: Melamin
1 Utförande	: Vit
Ljusramp/Kakellist	: Kulör
Stödsida.	: Standard
2 Utförande F-kant	: Standard
Takhöjd	: 2 500

LG Collection

Stänkpaneler	: Laminat Rak kant 12mm
Utförande	: 5002 ST16 Chromix Silver
Standardprodukter	: Std

Snickerier

Pos	Kod	Beskrivning	Hängn	Antal	Enhet
1	41051	Stödsida för diskmaskin, med frontanpassning 870x580x19 mm		1,000	st
1.1	38079	U-list 19 mm plast, 148 mm, vit		1,000	st
2	108480N	Diskbänkskåp för källsort.låda Ängsö, tvådelad front, en blindfront 800		1,000	st
		Maja			
		L Lådmodell Scala Fullutdrag			

Snickerier

Pos	Kod	Beskrivning	Hängn	Antal	Enhet
2.1	30498	Genomföring för diskmaskin		1,000	st
2.2	30499	Tätningssats till diskbänkskåp		1,000	st
2.3	30884	Källsortering Ängsö skåp bredd 800 laddjup 450		1,000	st
3	106280N	Bänkskåp med tre fullutdragslådor 800mm		1,000	st
3.1	30317	Besticklåda Salvia 800 laddjup 500		1,000	st
3.2	30320	Bestickavdelare Salvia set		1,000	st
3.3	BARNSP.	Barnsäkerhetsspärr fullutdragslåda Classic & Scala		1,000	st
4	106360N	Bänkskåp för ugn öppn.593mm med en fullutdragslåda 600mm		1,000	st
5	100015	Bricksåp 150mm	Höger	1,000	st
6	38332	Passbit 50x2400 mm <i>Bredd = 50, Höjd = 720, Djup = 580</i>		1,000	st
7	101510	Hörnbänkskåp med en hylla 1000mm <i>Passbit, tjocklek = 0, Riktning = Vänster, Offset = 50</i>	Vänster	1,000	st
8	106240N	Bänkskåp med tre fullutdragslådor 400mm		1,000	st
9	3591	Dekorsida 2538x603x16 mm		1,000	st
10	3588	Dekorsida 2250x603x16 mm		1,000	st
11	38344	Passbit 200x2400 mm kantlistad 3 sidor (1 lång + 2 kortsidor) <i>Bredd = 50, Höjd = 2250, Djup = 580</i>		1,000	st
14	41054	Sida för väggsåp 850x302x19 mm vit med frontanpassning		1,000	st
15	160660	Väggsåp med en hylla, för micro öppn.350-394mm (850mm) 600mm	Vänster	1,000	st
15.1	45042	Lös rygg till micro 408x582 mm		1,000	st
16	160180	Väggsåp med tre hyllor (850mm) 800mm parluckor <i>Belysningstyp, topp = Auto</i>		1,000	st
17	160180	Väggsåp med tre hyllor (850mm) 800mm parluckor <i>Belysningstyp, topp = Auto</i>		1,000	st
18	162460	Fläktåp med urtag (850mm) 600mm en hylla	Höger	1,000	st
19	160040	Väggsåp med tre hyllor (850mm) 400mm <i>Belysningstyp, topp = Auto</i>	Höger	1,000	st
20	38333	Passbit 100x2400 mm <i>Bredd = 78, Höjd = 850, Djup = 302</i>		1,000	st
21	160380	Väggsåp med tre hyllor hörnmodell (850mm) 800mm <i>Riktning = Vänster, Offset = 50</i>	Vänster	1,000	st
22	160060	Väggsåp med tre hyllor (850mm) 600mm <i>Belysningstyp, topp = Auto</i>	Höger	1,000	st
23	234039	Ååp öåer kyl höjd 373mm vent. i u-kant och indr.rygg 600mm <i>Belysningstyp, topp = Auto</i>	Höger	1,000	st
24	234039	Ååp öåer kyl höjd 373mm vent. i u-kant och indr.rygg 600mm <i>Belysningstyp, topp = Auto</i>	Höger	1,000	st
26	BOX	Monterings box		1,000	st
26.1	39030	Skyddstejp alu, bänkskiva		1,000	st
26.2	392051	Stödbensclips gavel 10-pack		1,000	st

Snickerier

Pos	Kod	Beskrivning	Hängn	Antal	Enhet
26.3	39226	Täckpropp vit 20 mm, karta 15st		1,000	st
26.4	39270	Monteringsanvisning bänkskiva laminat		1,000	st
26.5	39272	Monteringsanvisning skyddstejp		1,000	st
26.6	3929214	Monteringsanvisning kök		1,000	st
26.7	39313	Luckdämpare karta		1,000	st
26.8	39406	Bättringsfärg		1,000	st
26.9	3940620	Bättringsfärg Flaska 2 cl F20 vit		1,000	st
26.10	39410	Tätningsslack för underkant vid diskmaskin		1,000	st
26.11	39611	Sammanbindningsskruv, påse 50 st		2,000	st
26.12	39614	Möbelvinkel påse 10 st inkl skruv		2,000	st
26.13	BS.BOX	Monteringsbox för bänkskivor		1,000	st
26.14	39030	Skyddstejp alu, bänkskiva		1,000	st
26.15	39270	Monteringsanvisning bänkskiva laminat		1,000	st
26.16	39272	Monteringsanvisning skyddstejp		1,000	st
26.17	39410	Tätningsslack för underkant vid diskmaskin		1,000	st
450	31085	Handtag Viva 128 rostfri		21,000	st
503	3862	Sockel 145x2400 mm		2,000	st
504	39202	Fäste till stödben		14,000	st
505	39204	Stödben 150 mm		14,000	st
506	39205	Clips till stödben		14,000	st
507	3857L	Kombilist rak liggande, målad/fanerad L=2400 mm H=29/60 mm		2,000	st
508	38224027	Takanslutning 2400x270x16 mm		3,000	st

Bänkskivor - LG

Pos	Kod	Beskrivning	Hängn	Antal	Enhet
12	KONF.SPL.250	Stänkpanel Laminat Höjd 100-250 mm <i>Bredd = 3600, Höjd = 200</i>		3,600	lpm
12.1	BT3011	1.5/2mm ABS/PP-list		4,000	lpm
13	KONF.SPL.250	Stänkpanel Laminat Höjd 100-250 mm <i>Bredd = 1438, Höjd = 200</i>		1,438	lpm
13.1	BT3011	1.5/2mm ABS/PP-list		1,838	lpm
27	36920	Bänkskiva LG		1,000	st


Bänkskivor - Vedum

Pos	Kod	Beskrivning	Hängn	Antal	Enhet
25	34138	Intra Horizon HZ 815 DMF, under- och planlimning <i>Monteringstyp = Under monterad, Blandare = 34394</i>		1,000	st

Bänkskivor - Vedum

Pos	Kod	Beskrivning	Hängn	Antal	Enhet
500	3753	Laminatbänkskiva djup 610 mm, raka kanter med standardlist <i>Längd = 3600, Djup = 610</i>		3,600	lpm
500.1	378020	Standardkantlist typ 2 hörnskarv <i>Bredd = 610</i>		1,000	st
500.2	392012	Skarvbeslag bänkskiva Bas 3-pack		1,000	st
500.3	378080	Underlimning av diskbänk i laminat typ 8		1,000	st
501	3753	Laminatbänkskiva djup 610 mm, raka kanter med standardlist <i>Längd = 840, Djup = 610</i>		0,840	lpm
502	3792	Standardkantlist bänkskiva (anpassad till laminatet)		4,440	lpm

Bänkskiveritning

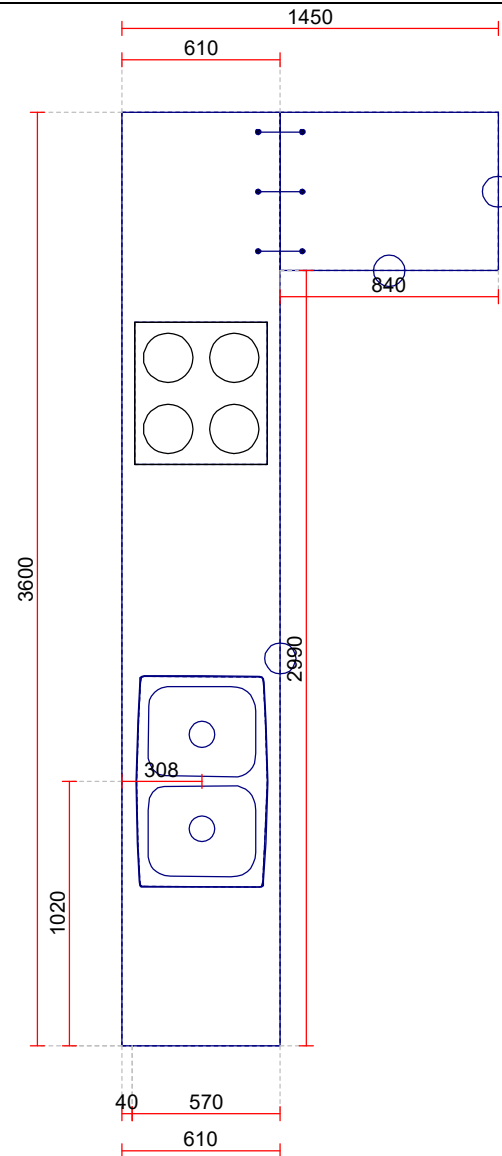

Vedum Kök & Bad AB
www.vedum.se

Projekt: 4791 BRF Skogshöjden, Nykvarn

Märkning: Standardkök 2-planshus REV
22.02.23

Ritningsnr: 8012/1/3

Ritningsdatum: 2022-02-25

VEDUM 