


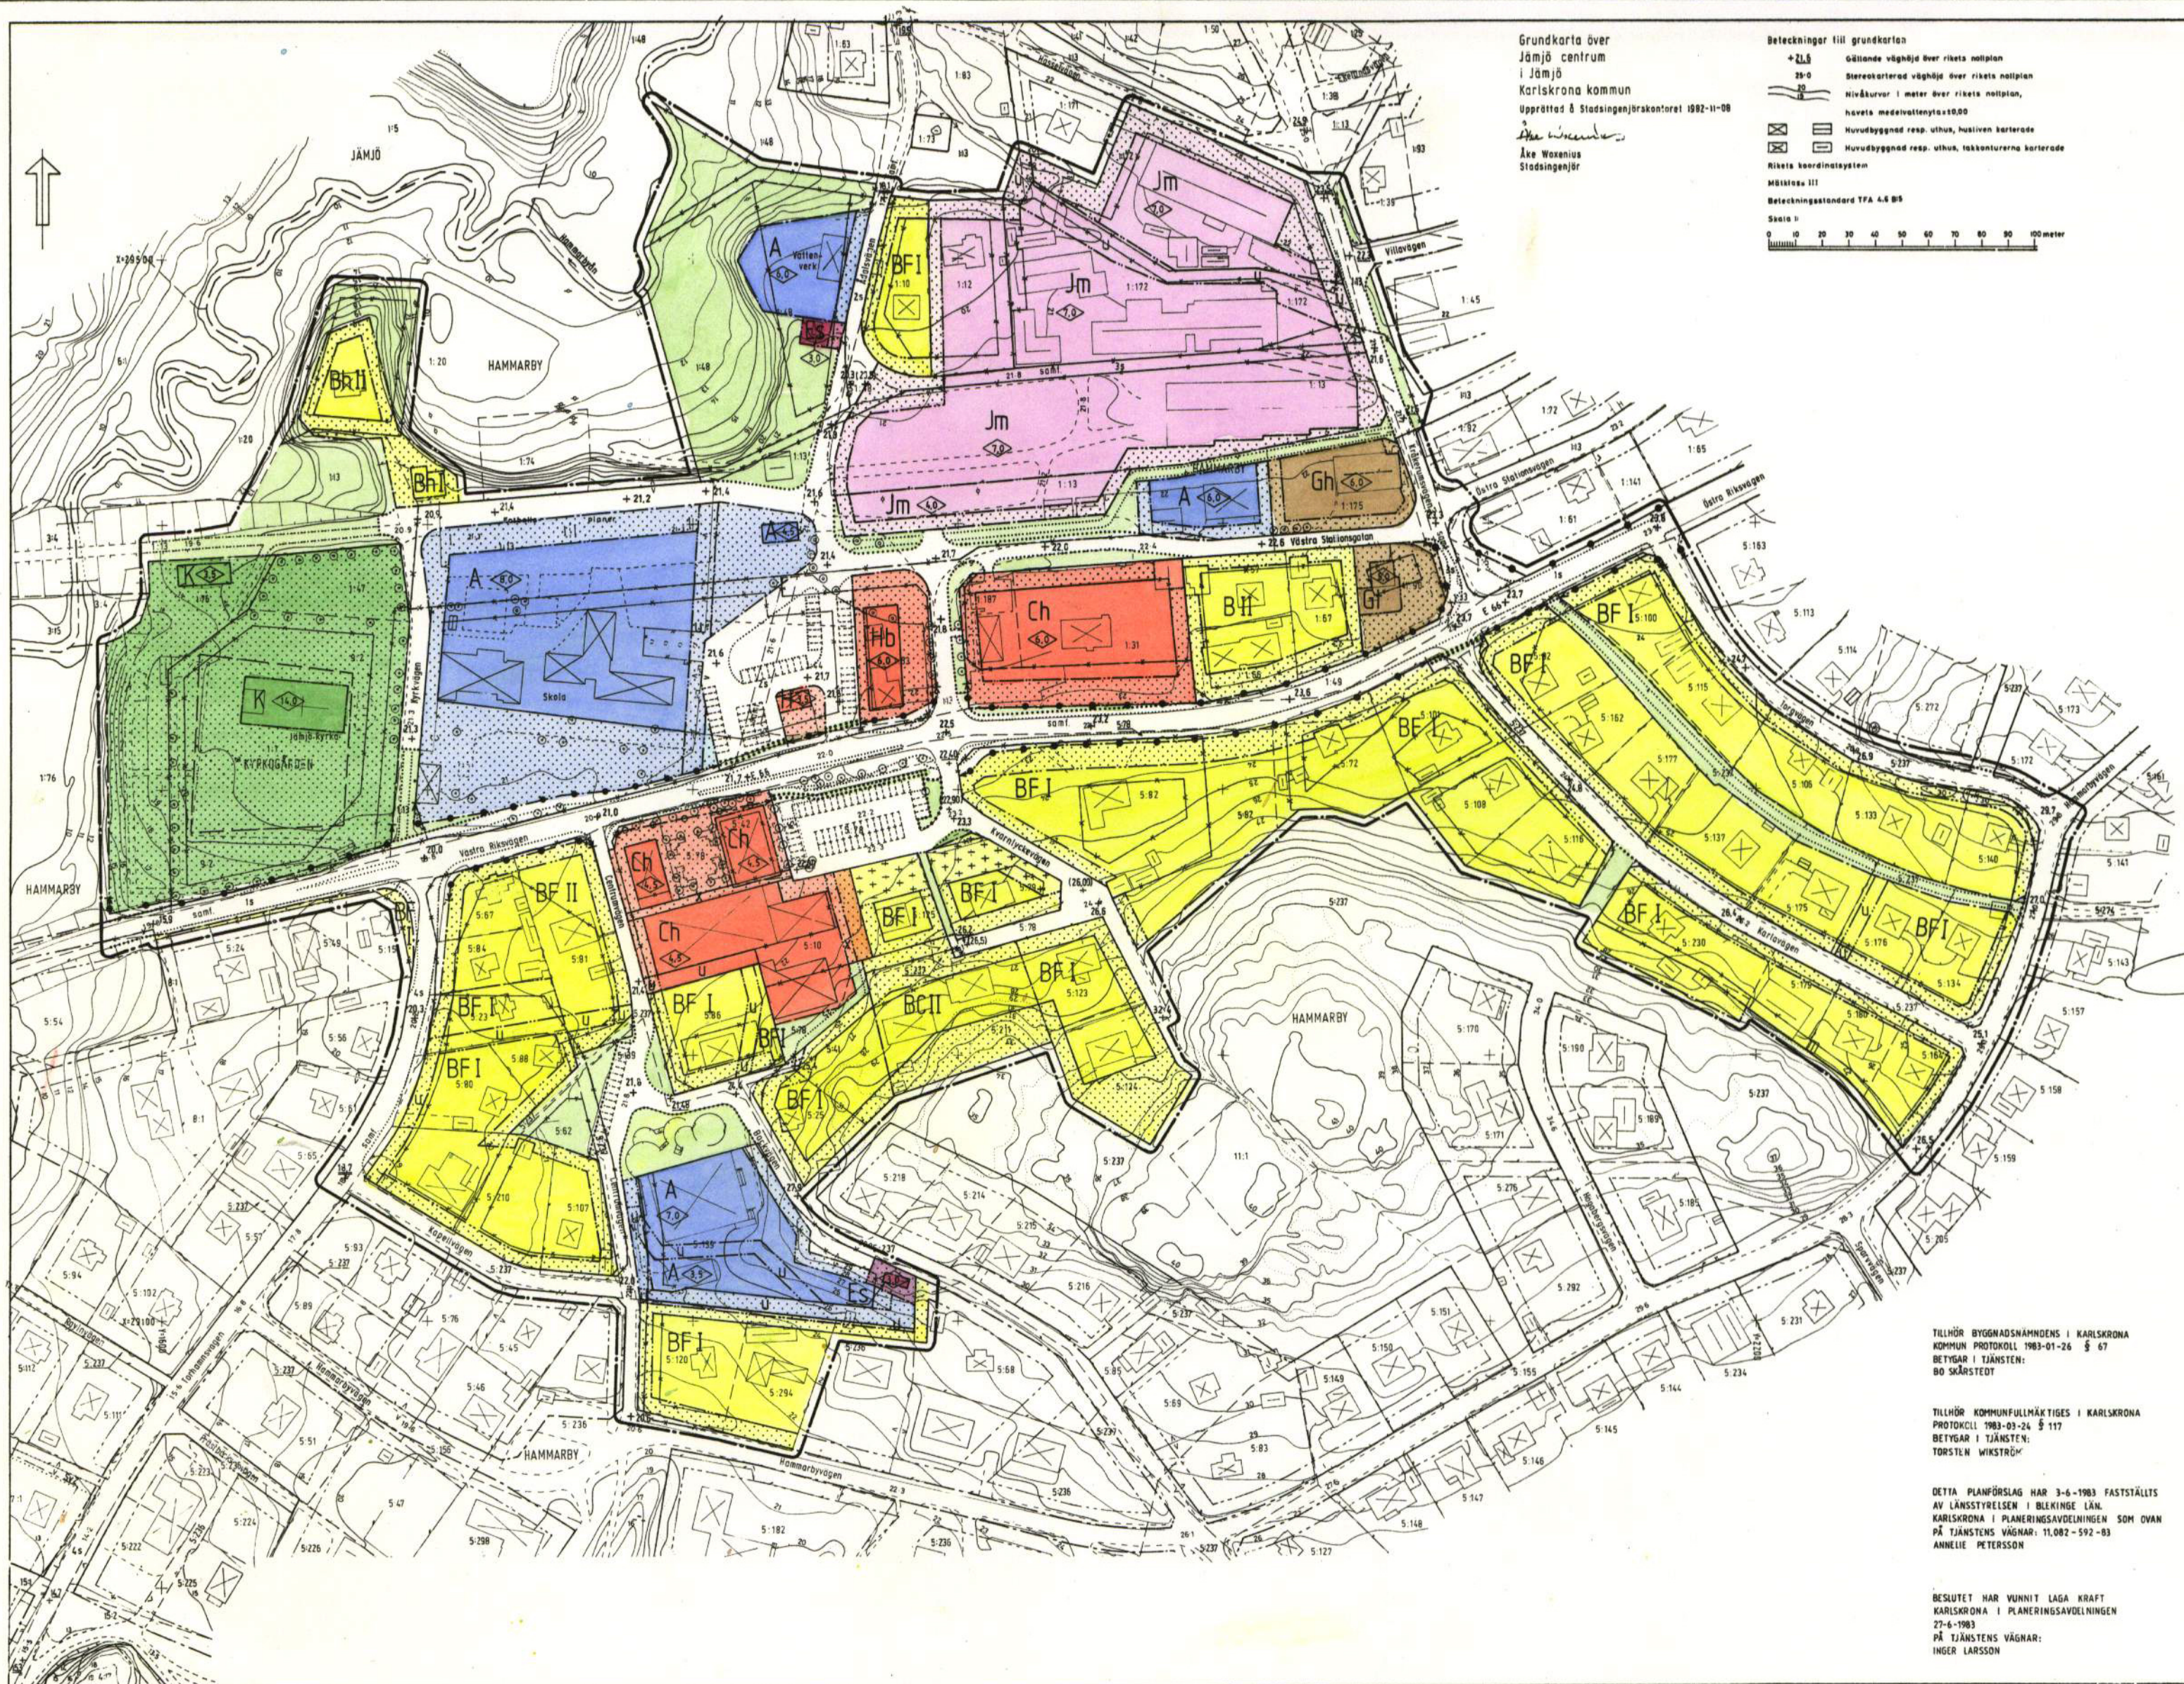

Grundkarta över  
Jämsjö centrum  
i Jämsjö  
Karlskrona kommun  
Upprättat & Stadsingenjörskontoret 1982-11-08  
*Åke Woxenius*  
Stadsingenjör

- Beteckningar till grundkarta**
- +21.6 Gällande våghöjd över rikets nollplan
  - 29.0 Större korterad våghöjd över rikets nollplan
  - 10 Nivåkurvor i meter över rikets nollplan, havets medelvattenyta +0.00
  - Huvudbyggnad resp. uthus, husliven korterade
  - Huvudbyggnad resp. uthus, takkonturerna korterade
  - Rikets koordinatsystem
  - Minikarta III
  - Beteckningsstandard TPA 4.6 B5
  - Skala 1: 0 10 20 30 40 50 60 70 80 90 100 meter

- BETECKNINGAR**
- BYGGNADSPLANEFÖRSLAGET**
- A. GRÄNSBETECKNINGAR**
- BYGGNADSPLANEGRÄNS BELÄGEN 3 M UTANFÖR FASTSTÄLLESGRÄNS
  - GÄLLANDE OMRÅDES- ELLER BESTÄMMELSGRÄNS AVSEDD ATT BEHÅLLAS
  - UTGÅ
  - OMRÅDESGRÄNS
  - BESTÄMMELSGRÄNS
  - OMRÅDESGRÄNS FRÅN VILKEN HINDRE AVVIKELSER I VISSA FALL FÅR GÖRAS OCH I VILKEN UTFART EJ FÅR ANDRÖNAS
  - GRÄNS MELLAN GATU- OCH PARKMARK EJ AVSEDD ATT FASTSTÄLLAS

- B. OMRÅDESBETECKNINGAR**
- ALLMÄN PLATS**
- VÄG
  - PARK ELLER PLANTERING
- BYGGNADSMARK**
- A ALLMÄNT ÄNDAMÅL
  - B BOSTÄDER
  - BC SAMT I VISSA FALL SAMLINGSLOKALER
  - Ch HANTVERK
  - Ch CENTRUMBEYGGELSE
  - Gh GARAGE MED HANDEL
  - Hb HANDEL
  - Hb SAMT I VISSA FALL BOSTÄDER
  - Jm SMÅINDUSTRI

- SPECIALOMRÅDE**
- K BEGRAVNINGSPLATS
  - Es TRANSFORMATORSTATION
- C. ÖVRIGA BETECKNINGAR AVSEDDA ATT FASTSTÄLLAS**
- MARK SOM INTE FÅR BEBYGGAS
  - MARK FÖR UTHUS OCH DYL
  - MARK TILGÅNGLIG FÖR ALLMÄN GÅNG- OCH CYKELTRAFIK
  - LEDNINGSGRÄNS
  - GÄLLANDE VÅGHÖJD
  - BEFINTLIG VÅGHÖJD AVSEDD ATT FASTSTÄLLAS
  - GÄLLANDE VÅGHÖJD AVSEDD ATT UTGÅ
  - VÅGHÖJD
  - F ANTAL VÅNINGAR
  - BYGGNADSHÖJD
  - UTFARTSFÖRBUD, TVÄRSTRECK MED PIL MARKERAR FÖRBUDETS SLUT
  - UTFARTSFÖRBUD MED STÄNGELSELYDIGHET, TVÄRSTRECK MED PIL MARKERAR FÖRBUDETS SLUT

- D. ILLUSTRATIONER**
- GÅNG- OCH CYKELVÄG I PARKMARK
  - ILLUSTRATIONSLINJER

KOPIANS LIKHET MED ORIGINAL  
BESTYRKES I TJÄNSTEN  
KARLSKRONA DEN 12/10-83  
*M. Järnfeldt*

# Förslag till ändring av byggnadsplanen för JÄMSJÖ CENTRUM (Hammarby 9:1, 1:44 m fl.) i Karlskrona kommun

Upprättat av plankontoret i november 1982

Ingemar Palm  
Tf. planarkitekt

Reviderat i januari 1983

Ingemar Palm  
Tf. planarkitekt

TILLHÖR BYGGNADSNÄMNDENS I KARLSKRONA  
KOMMUN PROTOKOLL 1983-01-26 § 67  
BETYGAR I TJÄNSTEN:  
BO SKÄRSTEDT

TILLHÖR KOMMUNFULLMÄKTIGES I KARLSKRONA  
PROTOKOLL 1983-03-24 § 117  
BETYGAR I TJÄNSTEN:  
TORSTEN WIKSTRÖM

DETTA PLANFÖRSLAG HAR 3-6-1983 FASTSTÄLLTS  
AV LÄNSSTYRELSEN I BLEKINGE LÄN.  
KARLSKRONA I PLANERINGSÄMDELNINGEN SOM OVAN  
PÅ TJÄNSTENS VÄGNAR: 11.082-592-83  
ANNELE PETERSSON

BESLUTET HAR VUNNIT LAGA KRAFT  
KARLSKRONA I PLANERINGSÄMDELNINGEN  
27-6-1983  
PÅ TJÄNSTENS VÄGNAR:  
INGER LARSSON