


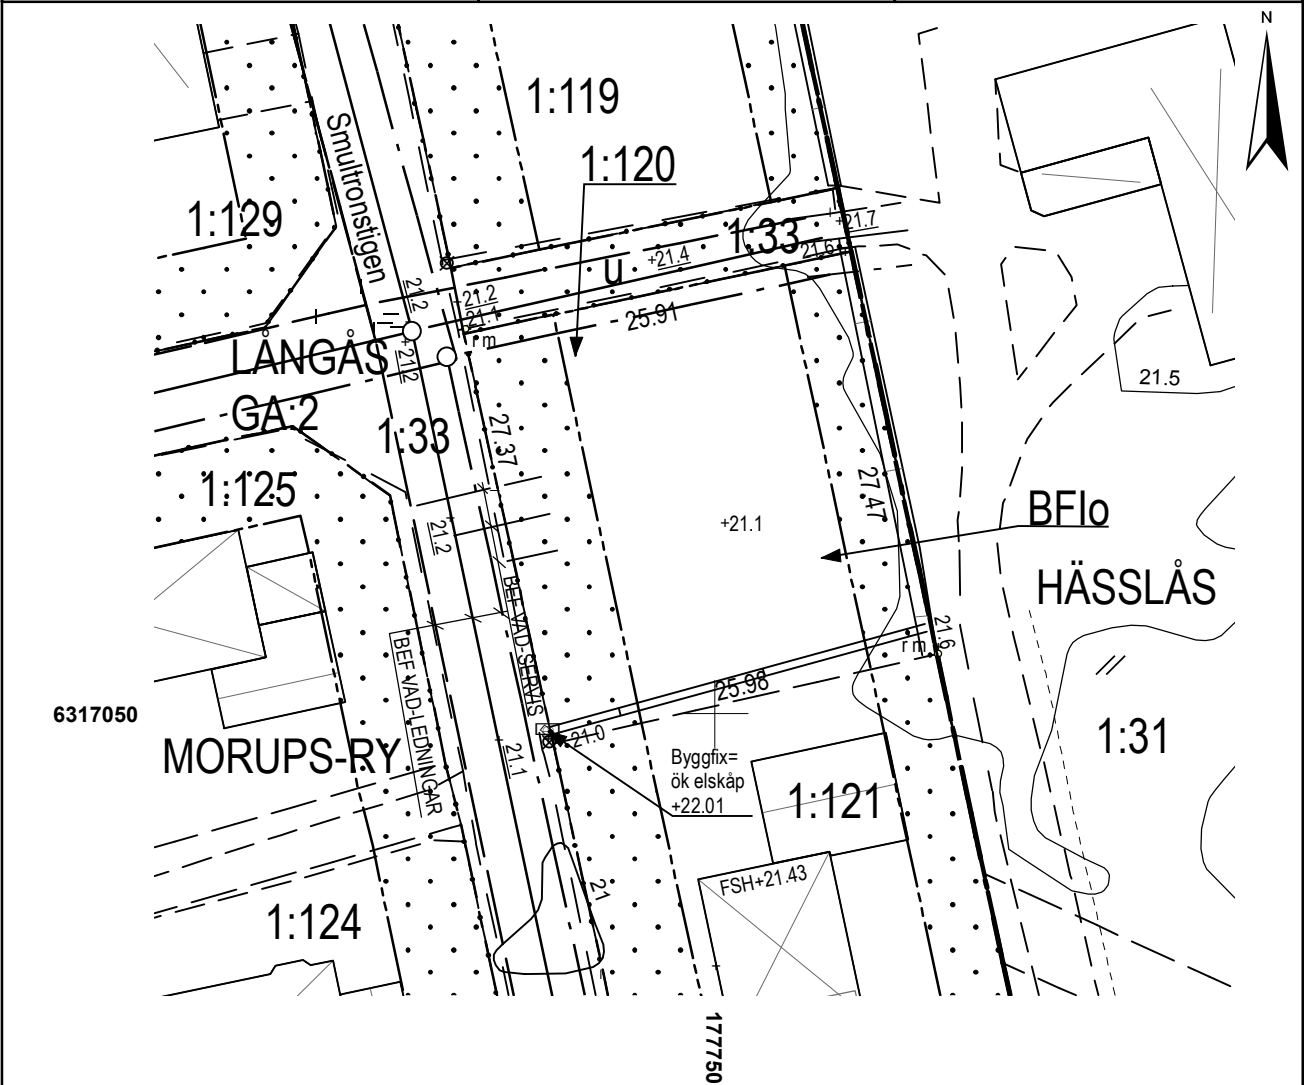

Fastighet <b>MORUPS-RY 1:120</b>	Upprättad <b>2019-04-12</b>	Nr <b>S-2019-484</b>	Mätningingenjör <b>Jessica Wennerlund</b>
Gatuadress <b>Smultronstigen 27</b>	Kommun <b>Falkenberg</b>		
Distrikt <b>Morup</b>	Koordinatsystem höjd <b>RH 2000</b>	Telenr. <b>010-1218761</b>	
Skala <b>1:500</b>	Koordinatsystem plan <b>SWEREF 99 12 00</b>	Granskad <b>KL</b>	



<b>Gräsnoggrannhet (mm) enligt Lantmäteriet</b>		Anmärkning OBS! Gränser mycket osäkra. Två gränsrör mäts in vid fältarbetet för denna karta. Gränser kommer att uppdateras. Kontakta Metria eller Lantmäteriet.	
<span style="color: green;">●</span> 0 - 50	<span style="color: red;">●</span> 101 - 1000000		
<span style="color: yellow;">●</span> 51 - 100	Gränspunkt utan ringsymbol - mycket osäker.		
Gatubyggnadskostnad	enligt gällande bestämmelser	+00.0	blivande gatuhöjd
Anläggningsavift VA	enligt gällande VA-taxa	+00.0	befintlig gatuhöjd
Förbindelsepunkt spillvatten	150 BTG	+00.0	befintlig markhöjd
Förbindelsepunkt dagvatten	150 BTG	—○—	dagvattenledning
Förbindelsepunkt dricksvatten	40	—○—	spillvattenledning
Lägsta källargolvhöjd	EJ KÄLLARE	—	dricksvattenledning
		<b>VIVAB</b>	20190415
		Vatten & Miljö i Väst AB	
		Ulf Wallinder	
Detaljplan, laga kraft	1978-10-27	---	användningsgräns
Fastighetsbildning	1979-05-03	---	fastighetsgräns
Fastighetens areal i m <sup>2</sup>	712	---	egenskapsgräns
Andel i GA och samfälligheter:	Långås GA:2	▭	befintlig byggnad
<b>Ev. servitut, ledningsrätter etc är ej redovisade på Nybyggnadskartan.</b>		▭	mark som ej får bebyggas se planbestämmelserna
		◊	BF II