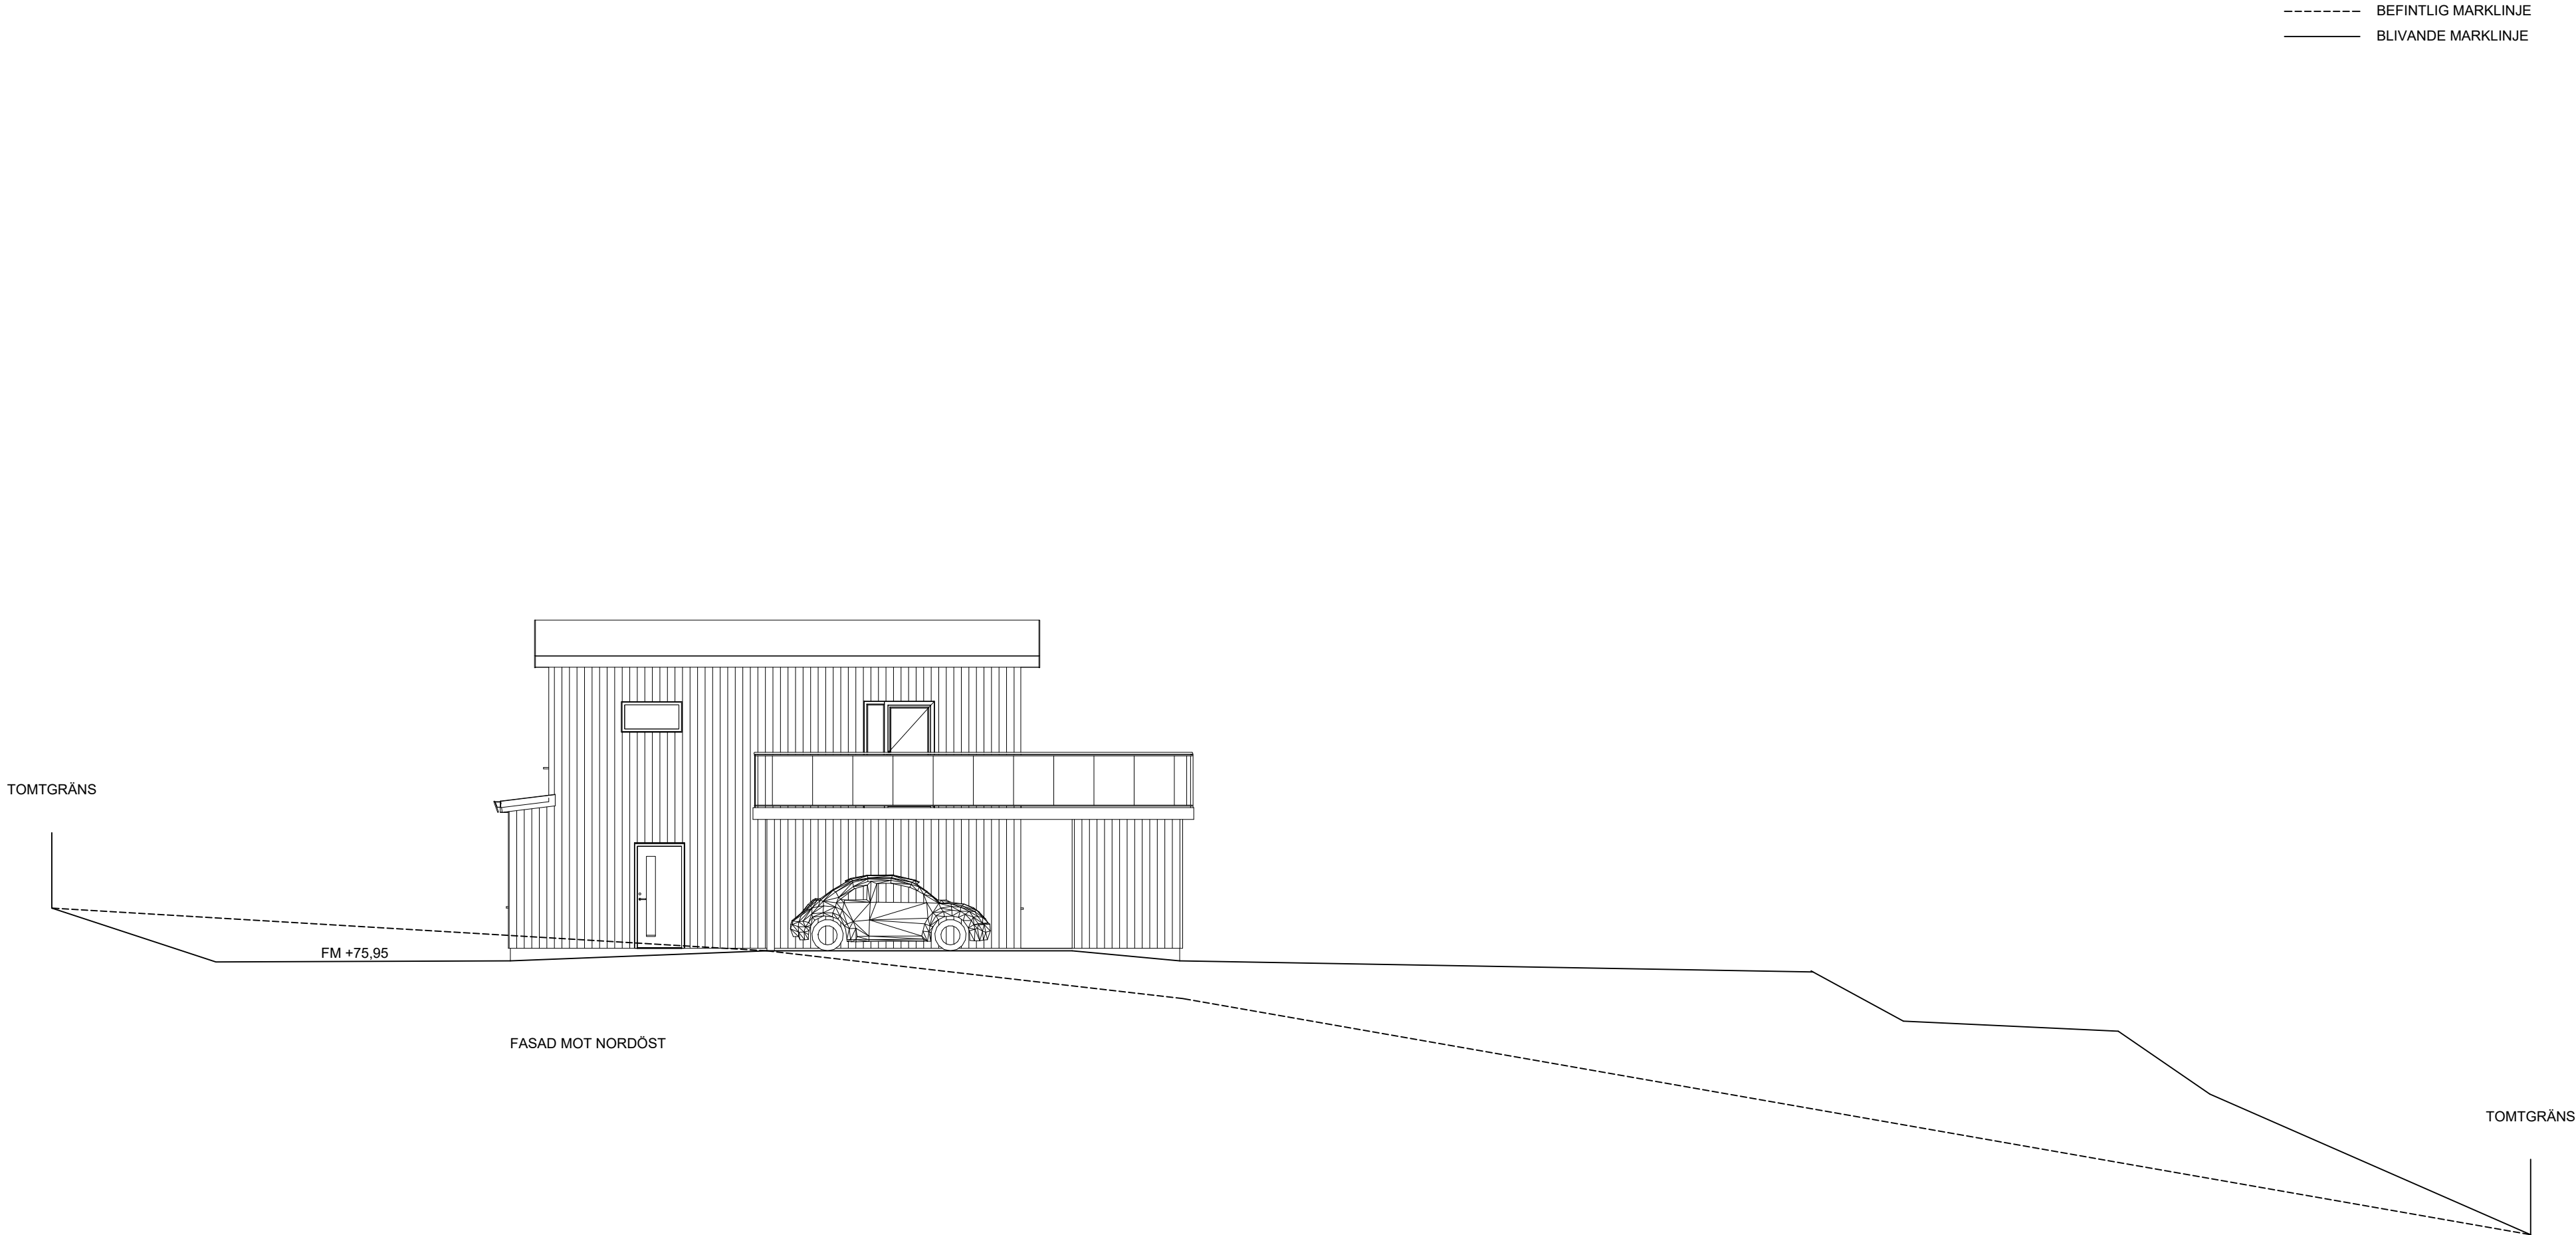


BYGGLOVSRITNING

Ritad av JSJ	Datum 210219	Skala 1:100
-----------------	-----------------	----------------

UTSKRIFTSFORMAT: A2	Ritningsnummer A-40.331
---------------------	----------------------------

FASADRITNING

FASTIGHET

ANFASTERÖD 2:48

Nybyggnation av villa