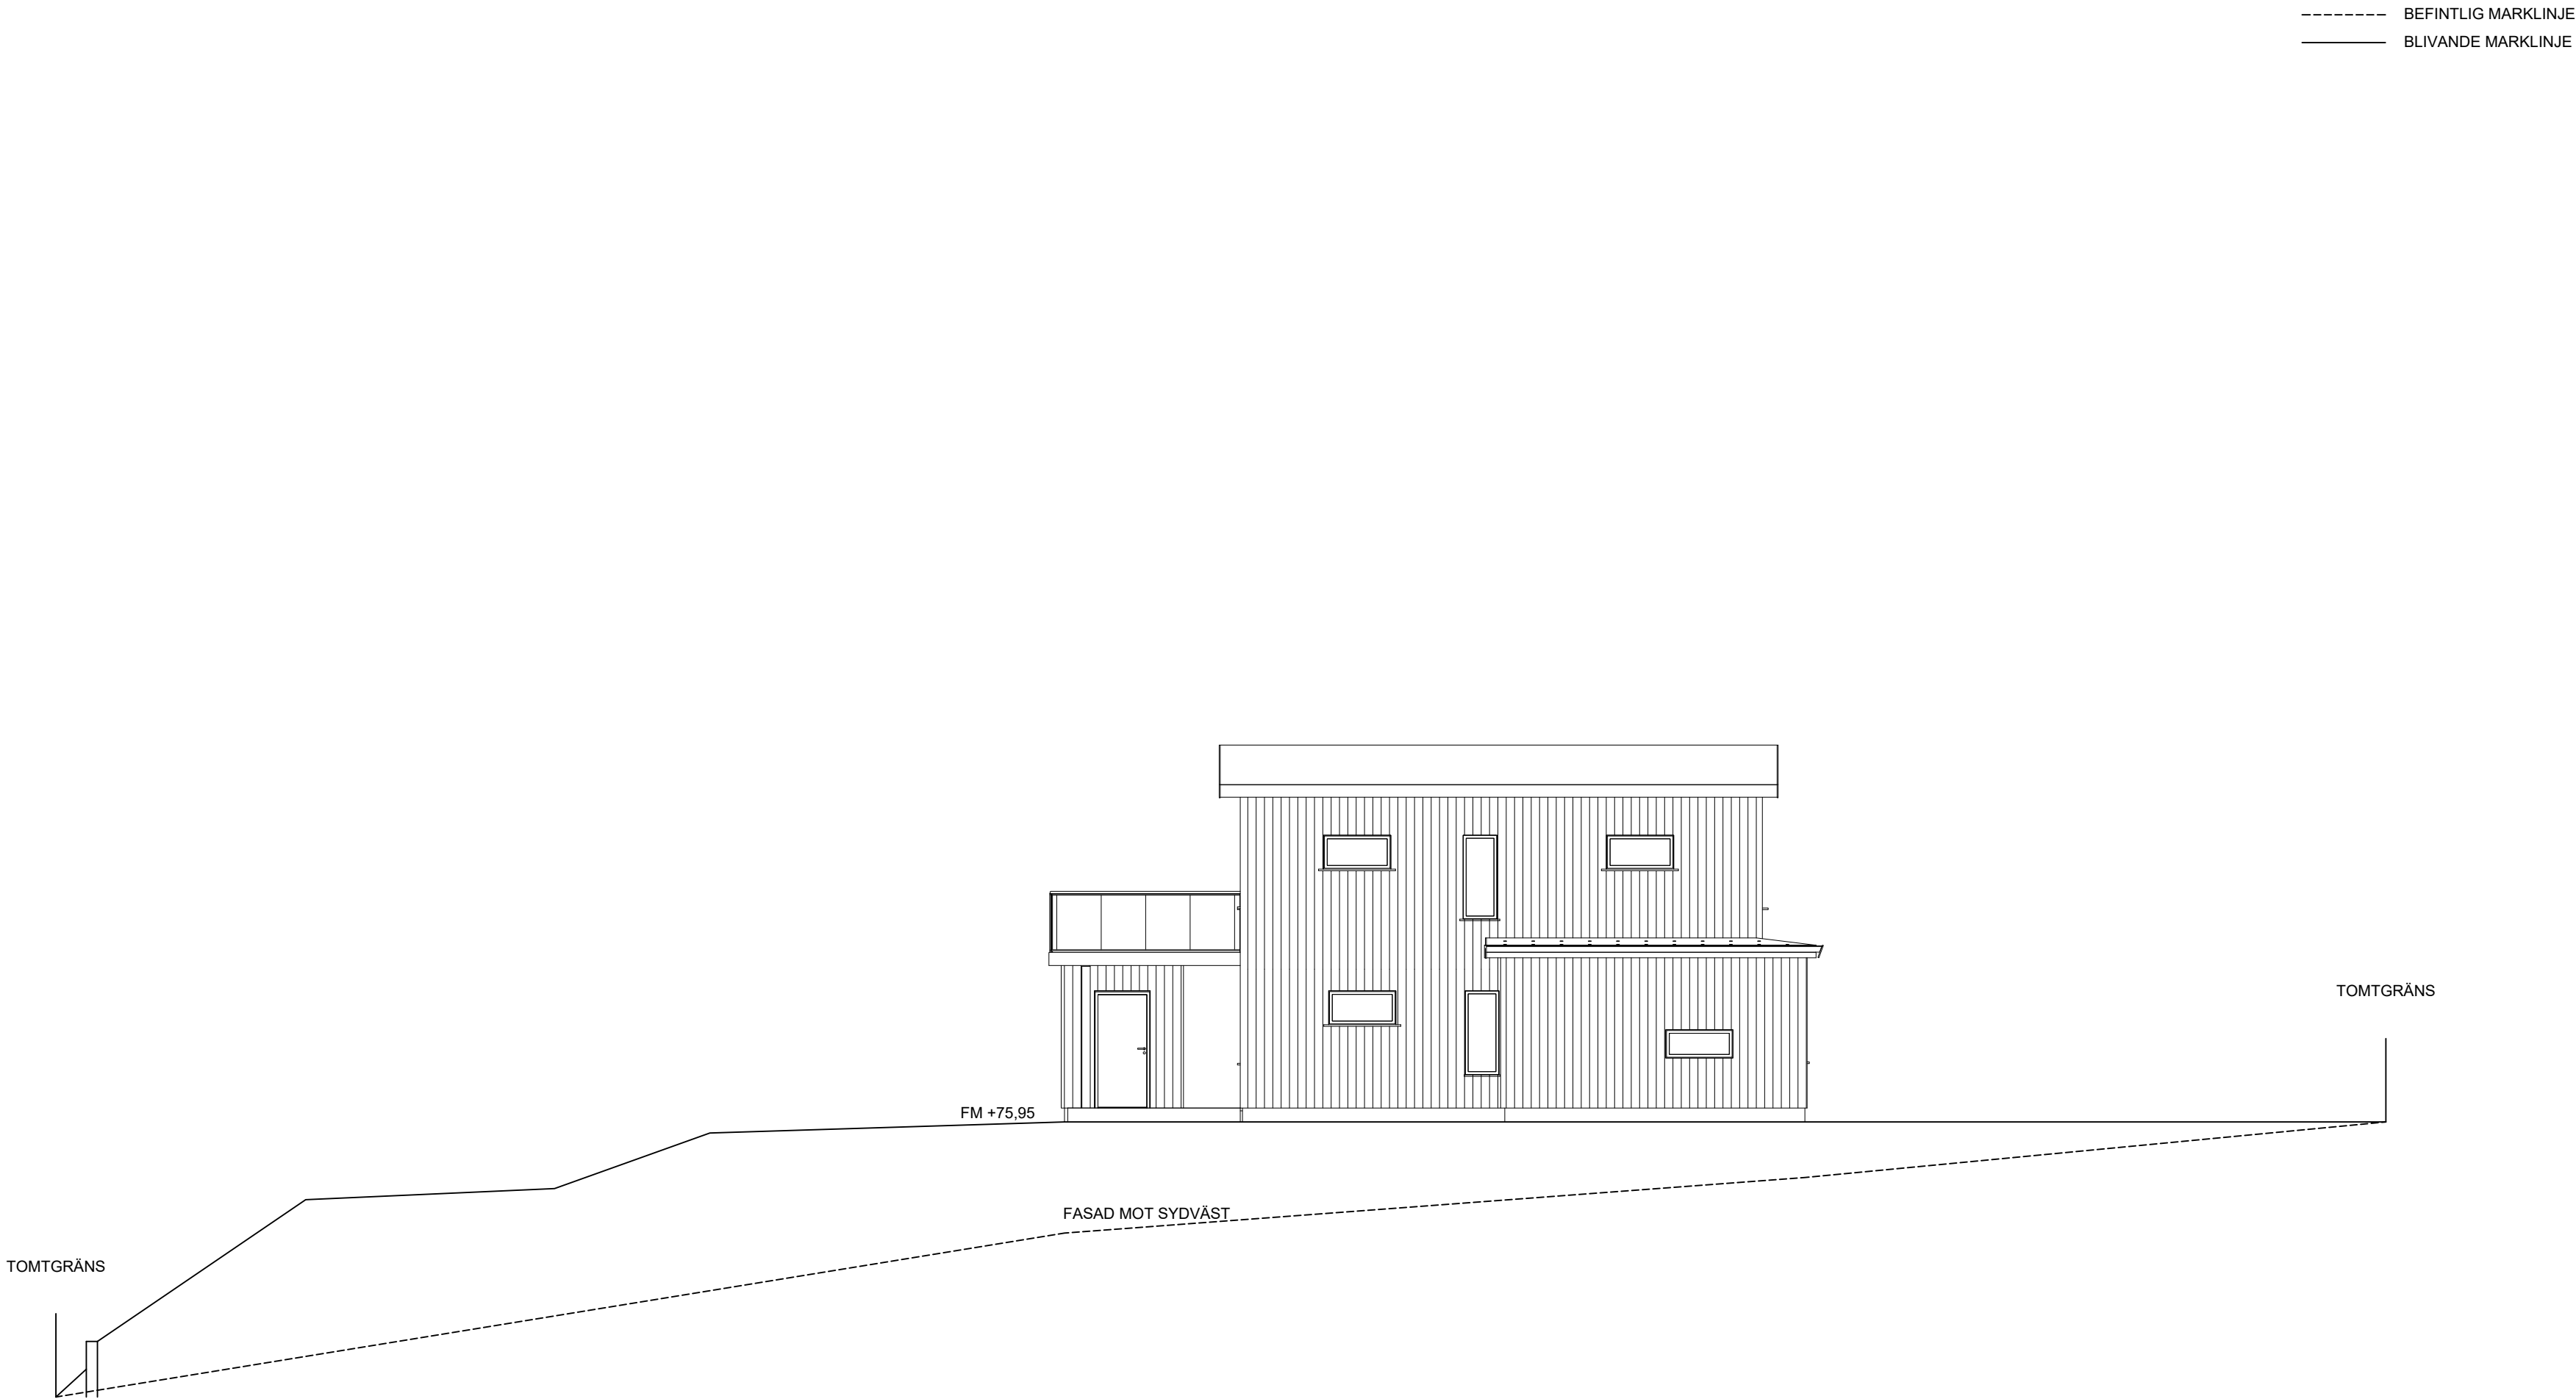


BYGGLOVSRITNING

Ritad av JSJ	Datum 210219	Skala 1:100
UTSKRIFTSFORMAT: A2		Ritningsnummer A-40.311
FASADRITNING		
FASTIGHET ANFASTERÖD 2:48 Nybyggnation av villa		