


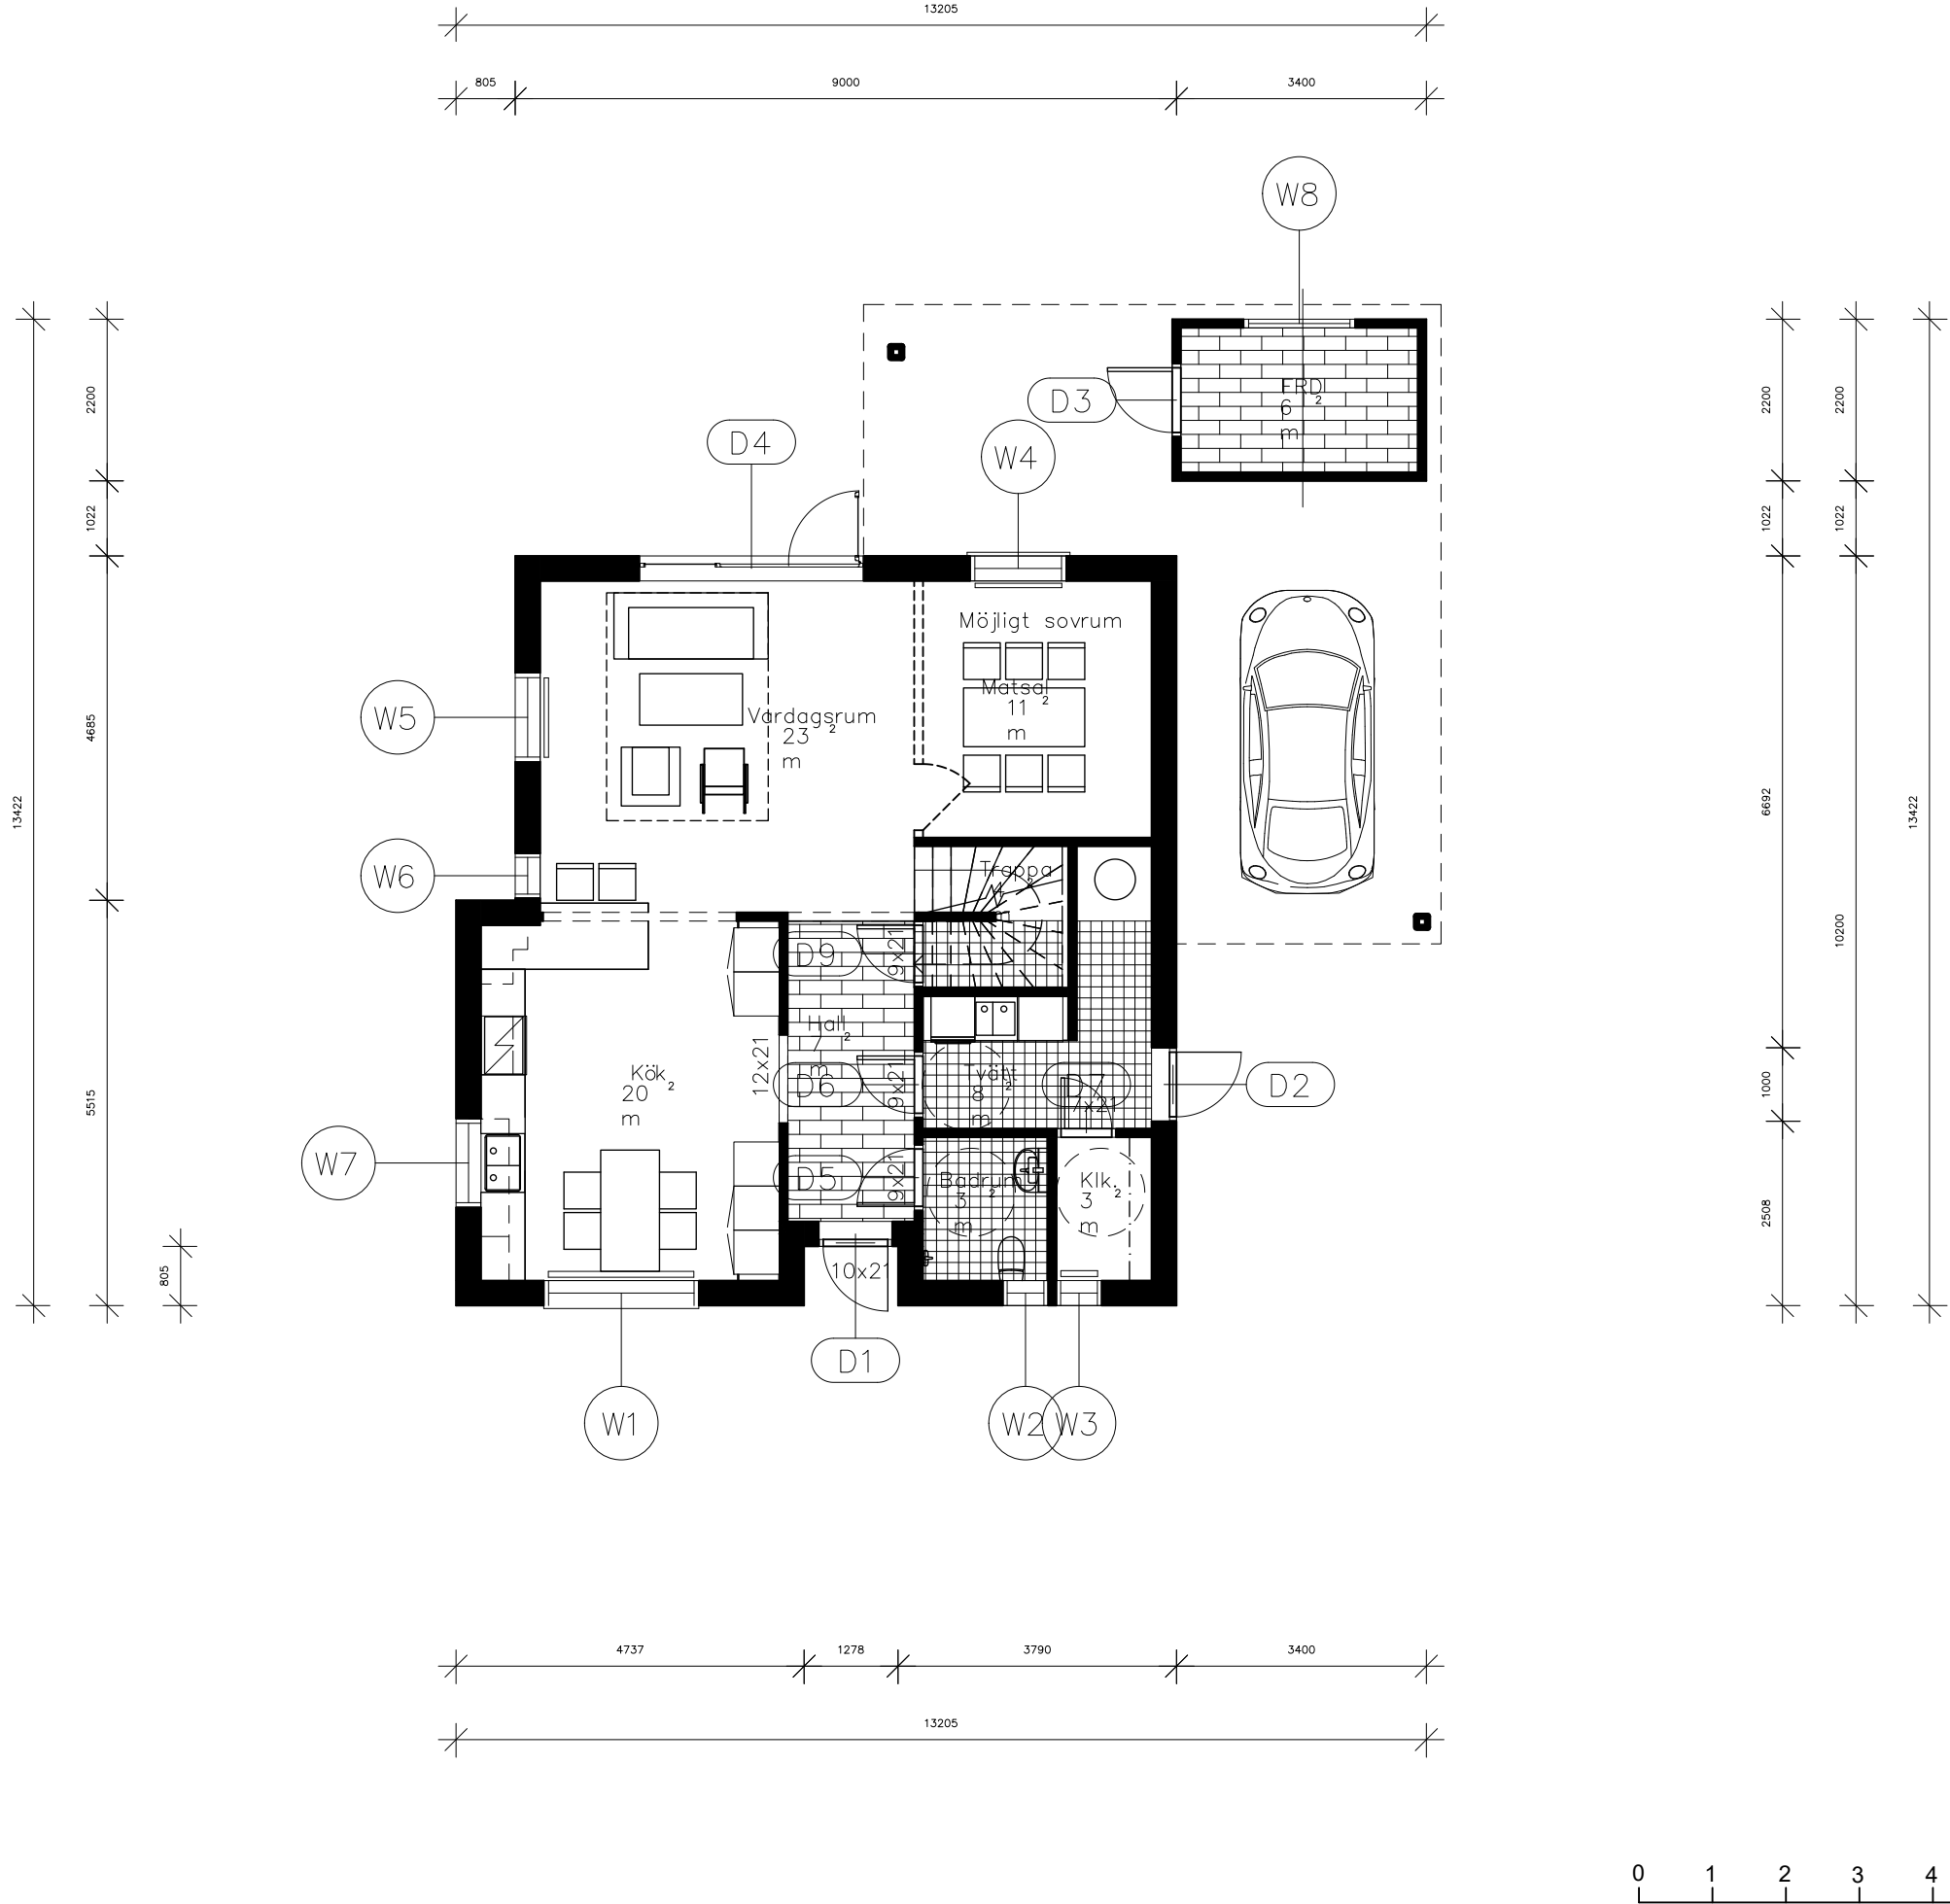

BYGGLOVSRITNING

Ritad av JSJ	Datum 210330	Skala 1:100
UTSKRIFTSFORMAT: A3		Ritningsnummer A-40.113

PLANRITNING

FASTIGHET
ANFASTERÖD 2:48
Nybyggnation av villa

