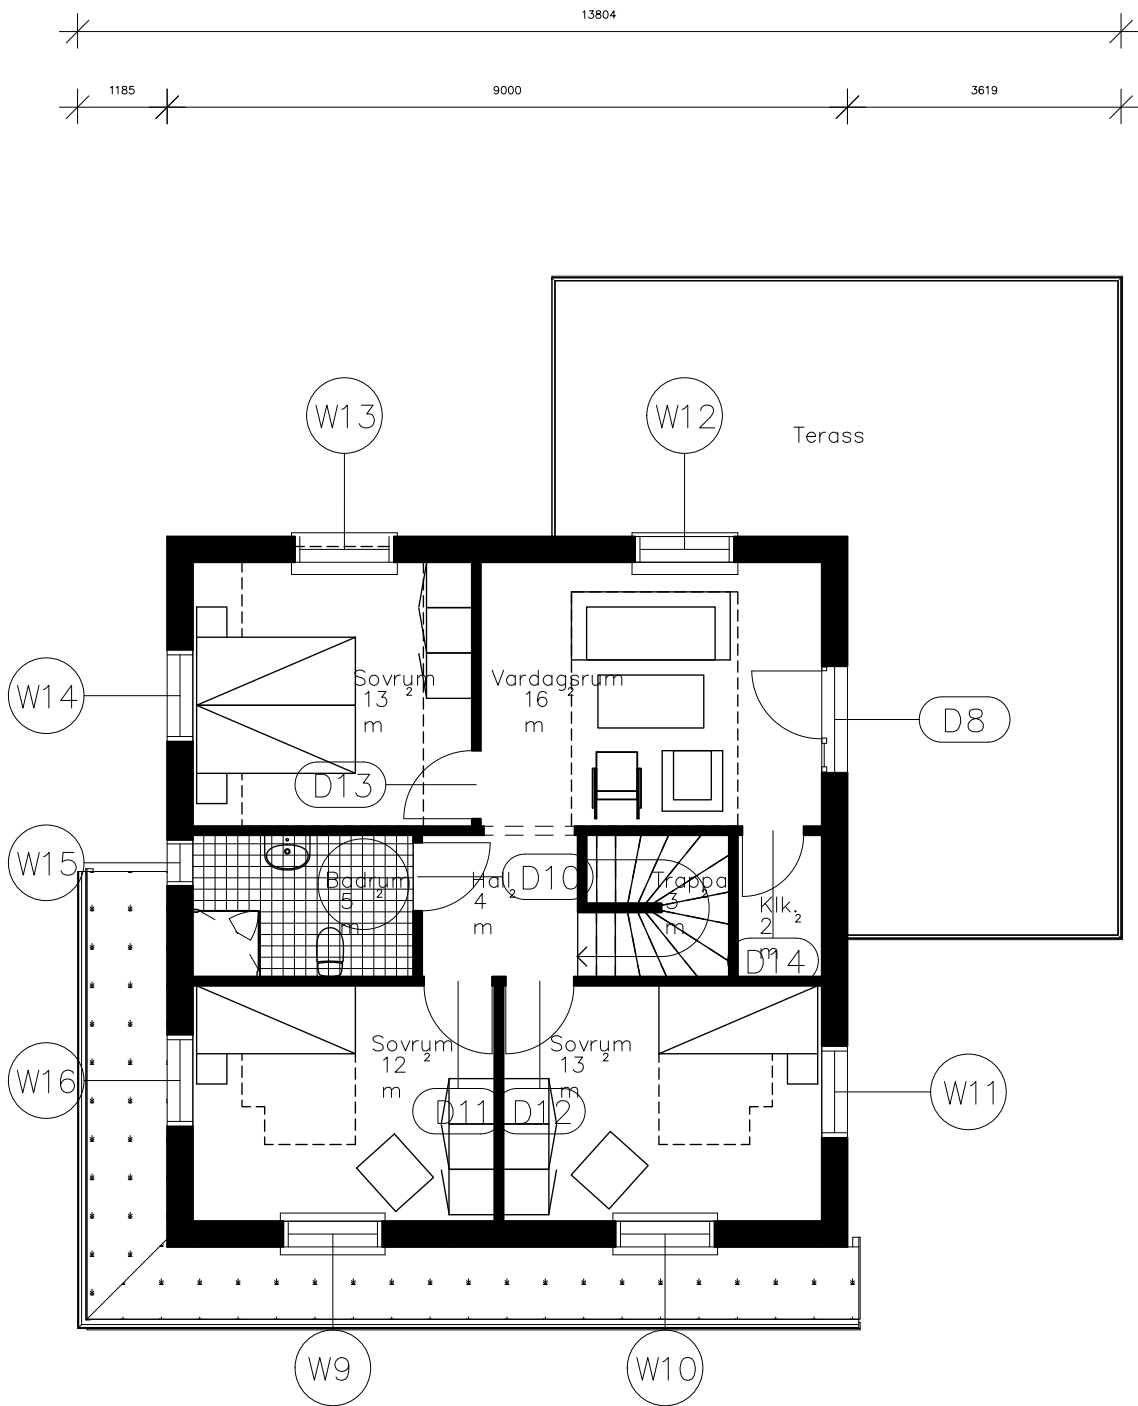
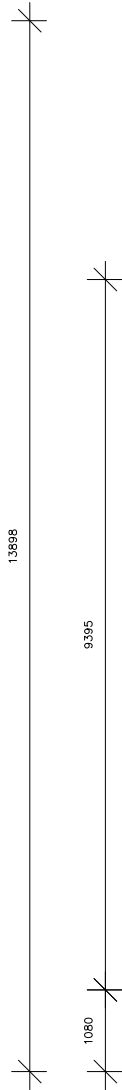


BYGGLOVSRITNING

Ritad av JSJ	Datum 210308	Skala 1:100
UTSKRIFTSFORMAT: A3		Ritningsnummer A-40.122

PLANRITNING

FASTIGHET
ANFASTERÖD 2:48
Nybyggnation av villa