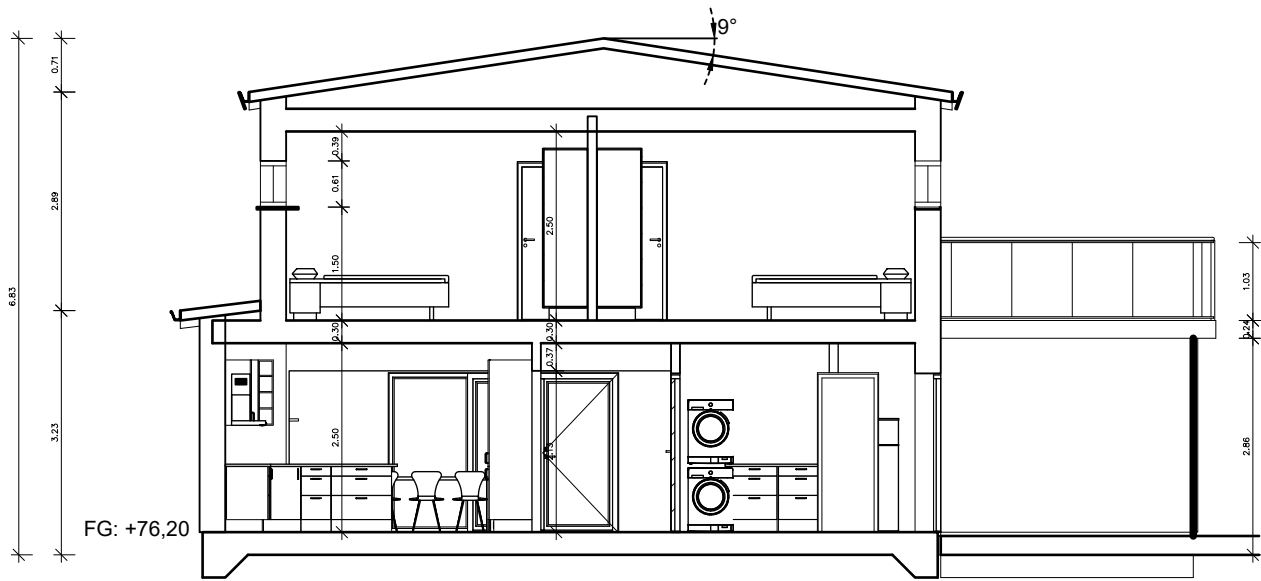
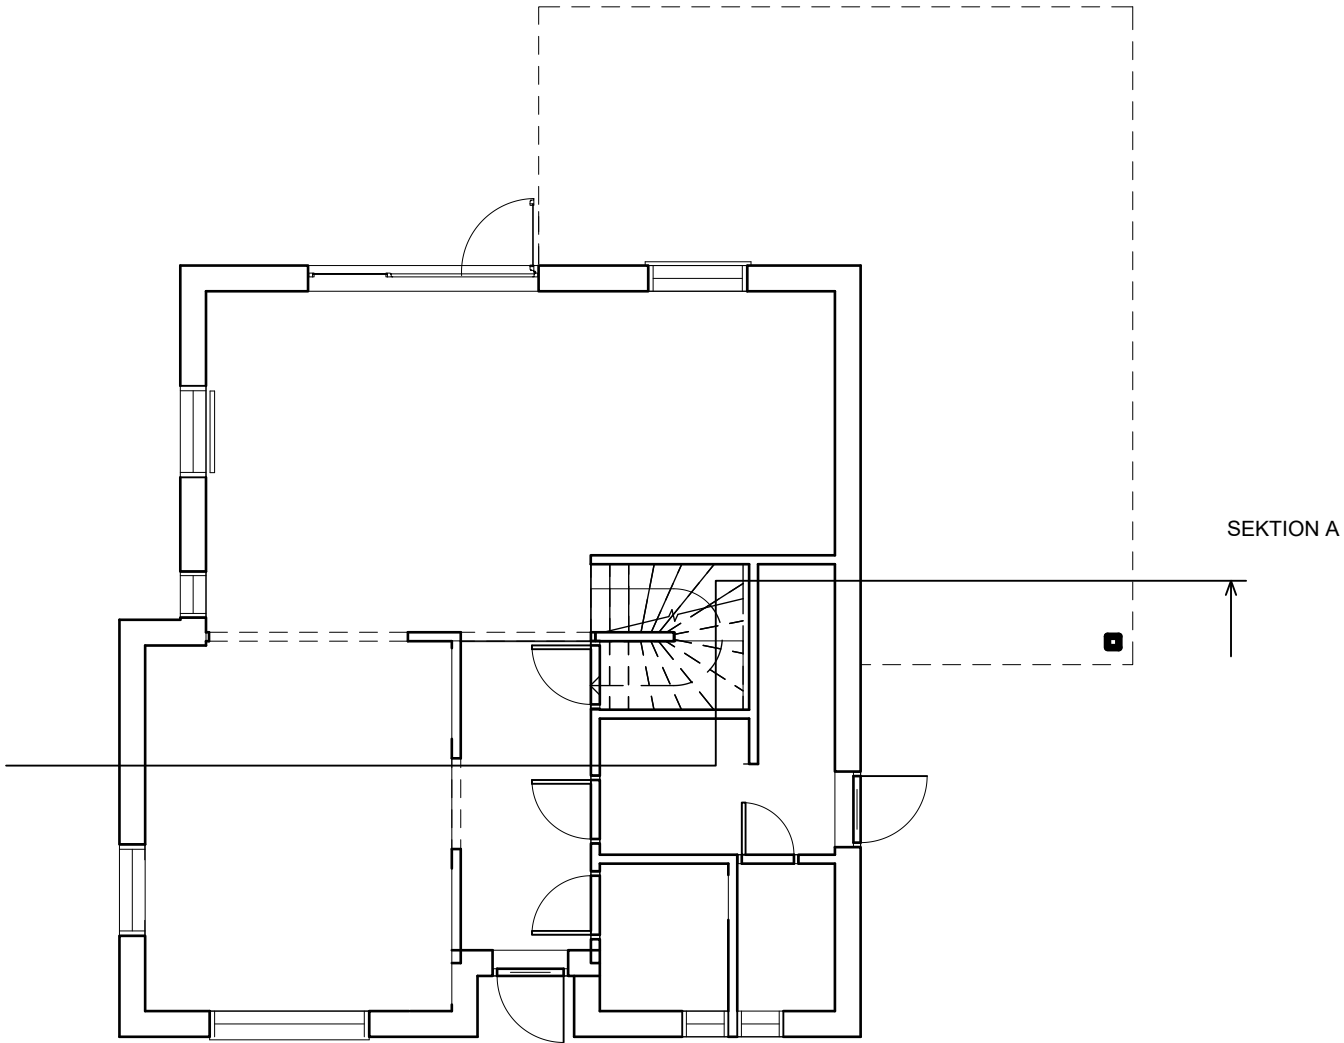


BYGGLOVSRITNING

Ritad av JSJ	Datum 210219	Skala 1:100
UTSKRIFTSFORMAT: A3		Ritningsnummer A-40.211

SEKTIONS-RITNING

FASTIGHET
ANFASTERÖD 2:48
Nybyggnation av villa