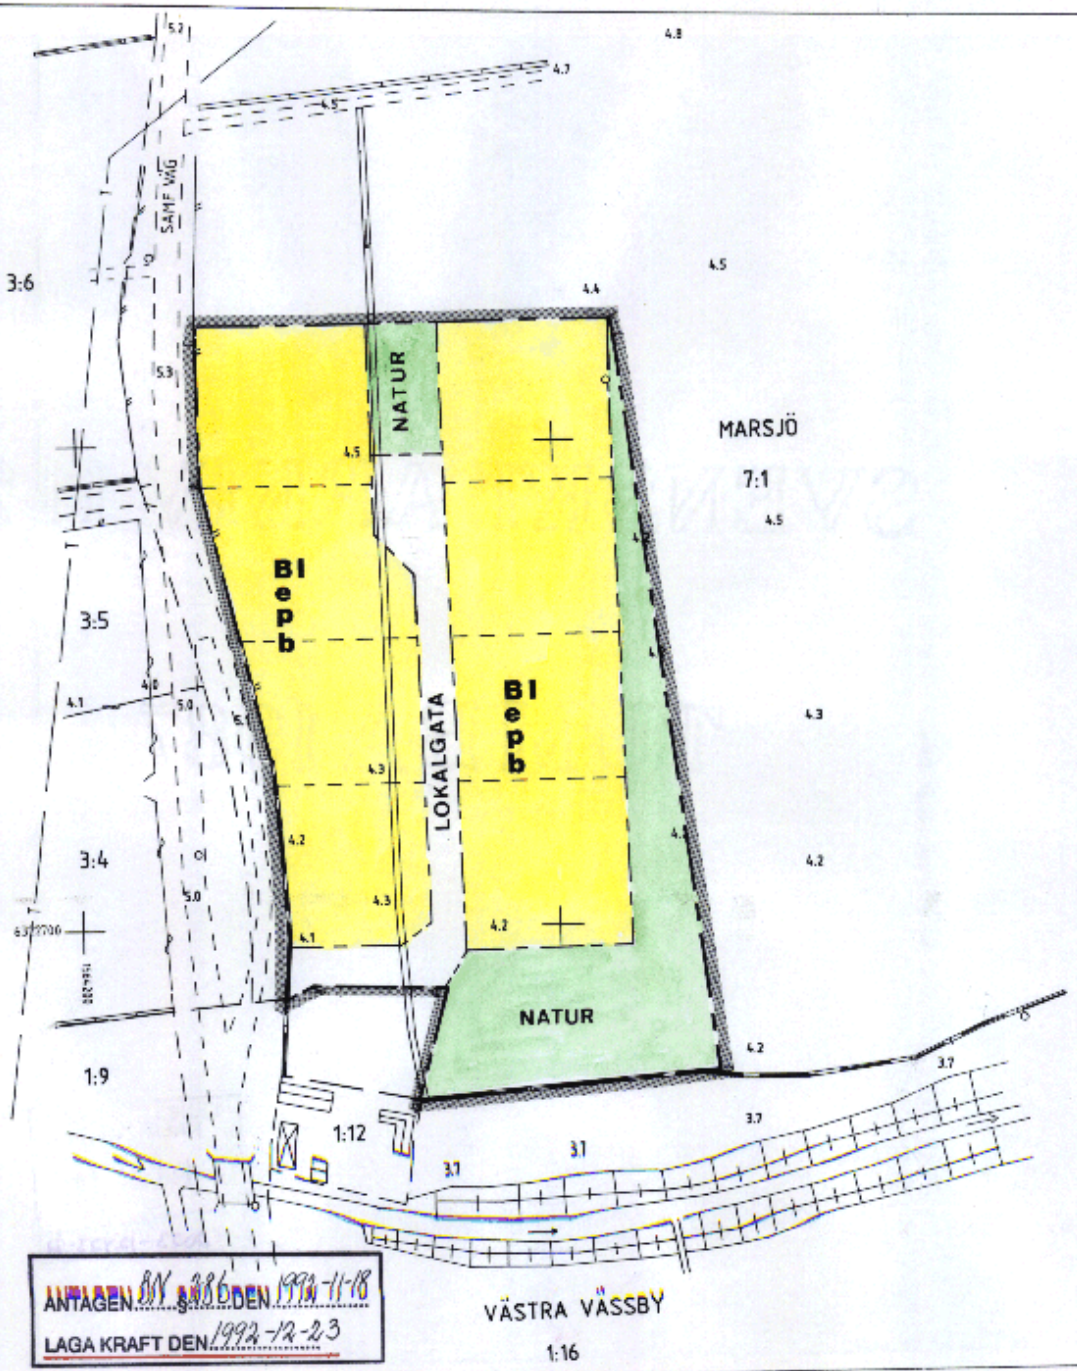

ANTAGEN BN 286 § DEN 1992-11-18

LAGA KRAFT DEN 1992-12-23

PLANBESTÄMMELSER

Följande gäller inom områden med nedanstående beteckningar. Där beteckning saknas gäller bestämmelsen inom hela planområdet. Endast angiven användning och utformning är tillåten.

GRÄNSBETECKNINGAR

Gräns för planområdet (i rastrets innerkant)

Fastighetsgräns

Fastighetsgräns sammanfallande med användningsgräns

Användningsgräns

Egenskapsgräns

MARKANVÄNDNING

Allmän plats

NATUR — Natur

LOKALGATA — Lokaltrafik

Kvartersmark

B — Bostäder

UTNYTTJANDEGRAD

e — Största byggnadsarea 250 kvm per tomtplats

Minsta tomtstorlek är 1000 kvm

PLACERING, UTFORMNING, UTFÖRANDE

p — Bostadsbyggnad skall placeras minst 8 meter från angränsande bostadsbyggnad

Byggnad skall placeras minst 4 meter från angränsande tomtplats
Med grannes medgivande får garage eller förråd placeras närmare

Garage/förråd får inte uppföras till större höjd än 3 meter

Bostadsbyggnad skall placeras minst 4 meter från gata och garage/förråd minst 6 meter från gata

I — Antal våningar

b — Endast källarlösa hus

ADMINISTRATIVA BESTÄMMELSER

Genomförandetiden är 15 år räknat från den dag antagandet av detaljplanen vunnit laga kraft

Annan än kommunen är huvudman för allmän plats

DETALJPLAN FÖR DEL AV MARSJÖ 7:1

BORGHOLMS KOMMUN, KALMAR LÄN
UPPRÄTTAD AV LANTMÄTERIET 1992-03-31
rev 1992-09-07

Inger Edlund
INGER EDLUND
LANTMÄTARE

BRITT IPSEN JOHNSSON
KARTTEKNIKER

SKALA 1:1000

10 0 10 50 100 METER