




Plan 1

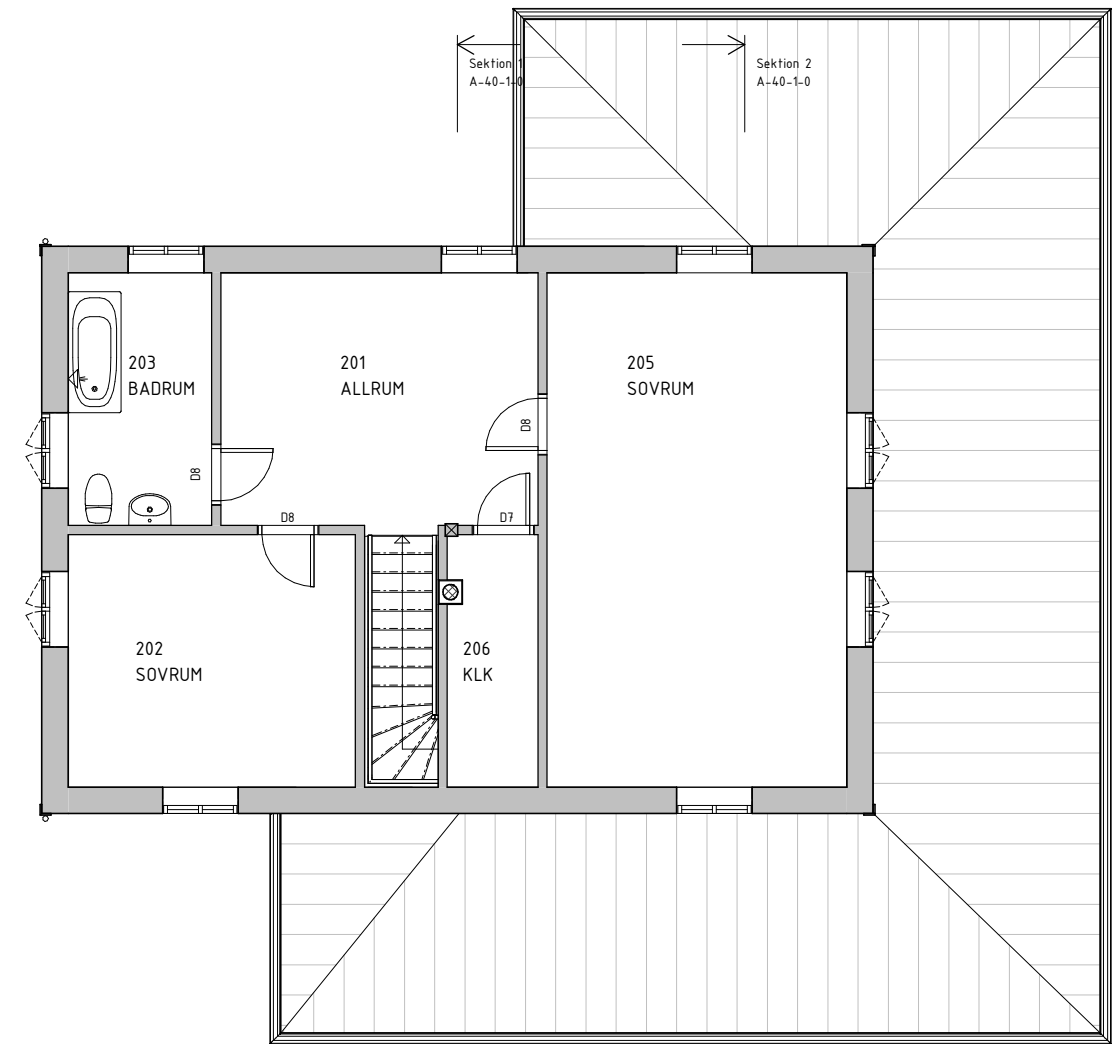

Plan 2

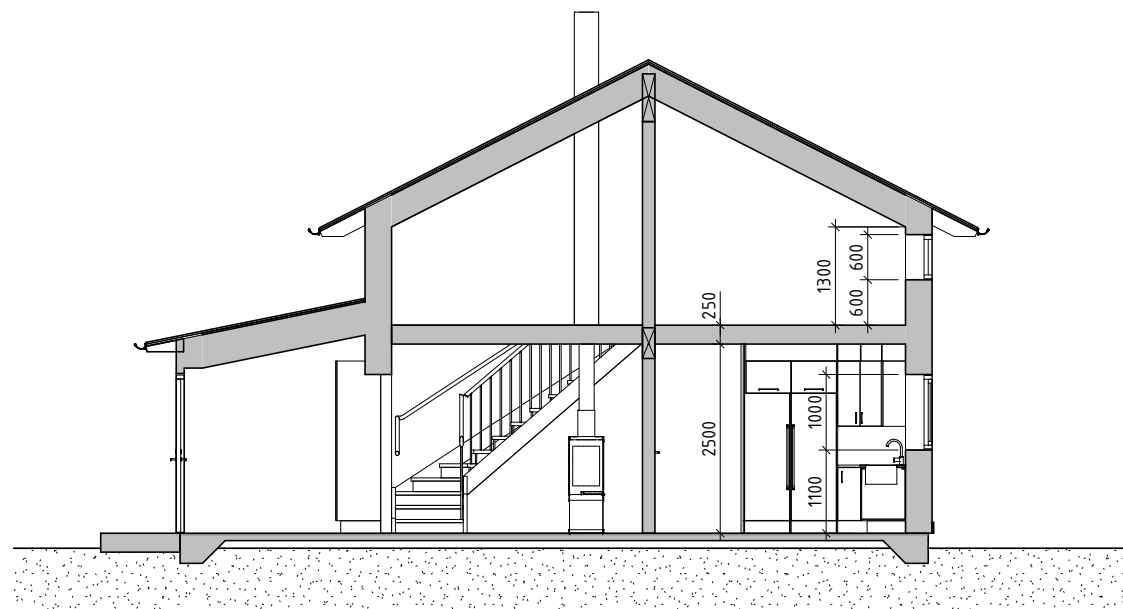

Sektion 1

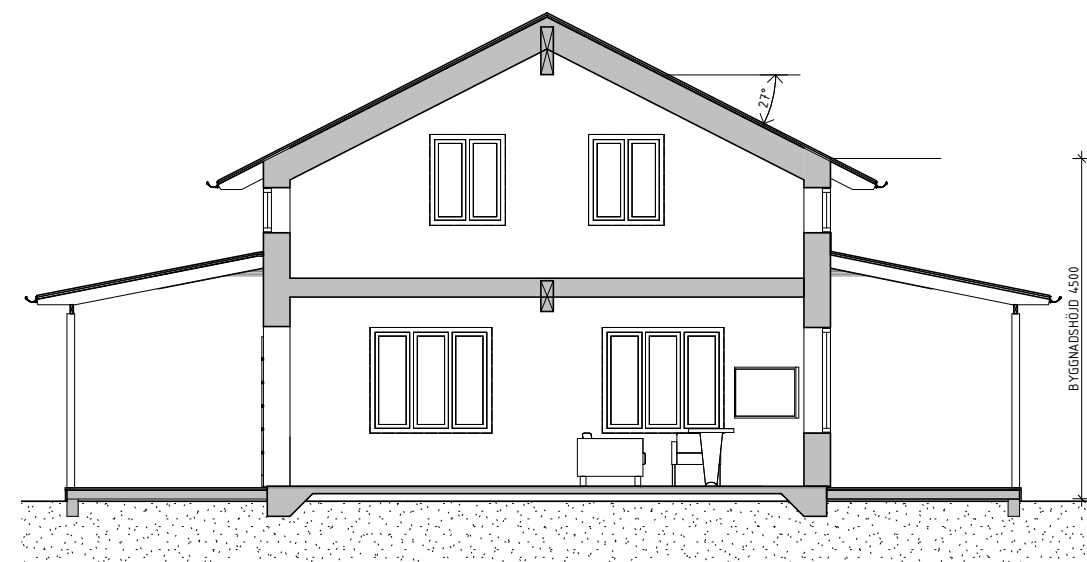

Sektion 2

BET	ÄNDRINGEN AVSER	DATUM	SIGN
BYGGLOVHANDLING			
BONDARV 2:55			
arkreativa			
TINGSGATAN 13, 827 33 LJUSDAL			
<input checked="" type="checkbox"/> A	Arkreativa AB	tel. 0651-103 80	
UPPDRAG NR	RITADKONST AV	HANDLÄGGARE	
21041	ICG/MÅL	ANN	
DATUM	ANSVARIG		
2021-12-14	ANN		
BONDARV 2:55, LJUSDALS KOMMUN			
NYBYGGNAD AV FRITIDSHUS			
PLANER o SEKTIONER			
SKALA	NUMMER	BET	
A1 1:50	A-40-1-0		
A3 1:100			