




Fasad mot Nordost

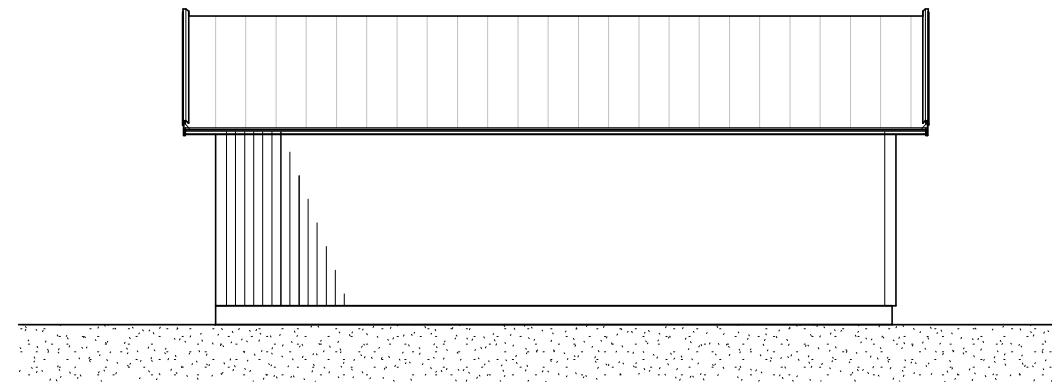


Fasad mot Sydväst

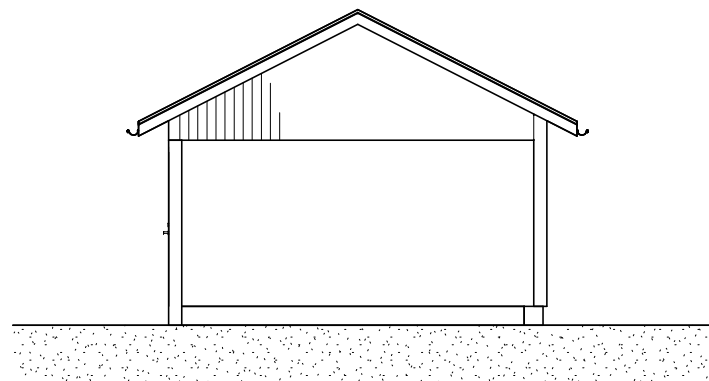


Fasad mot Nordväst

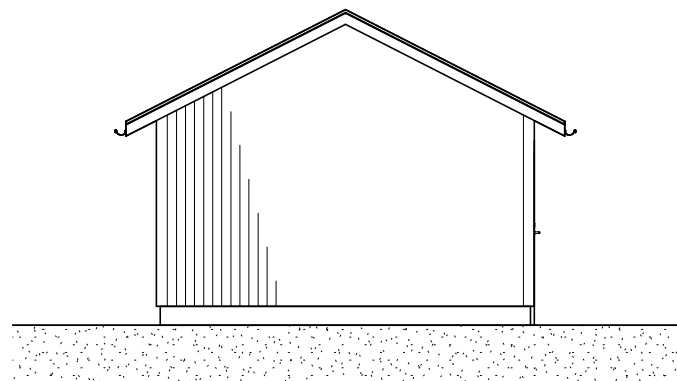


Fasad mot Sydost

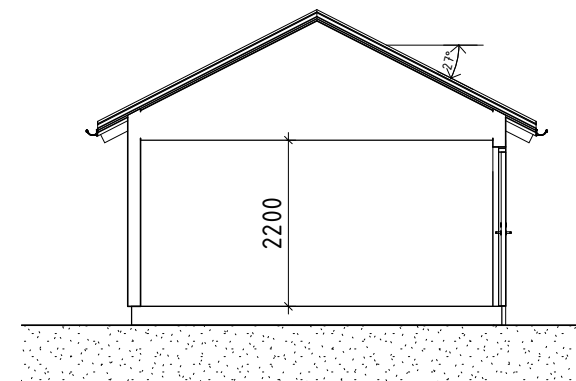

Sektion 1

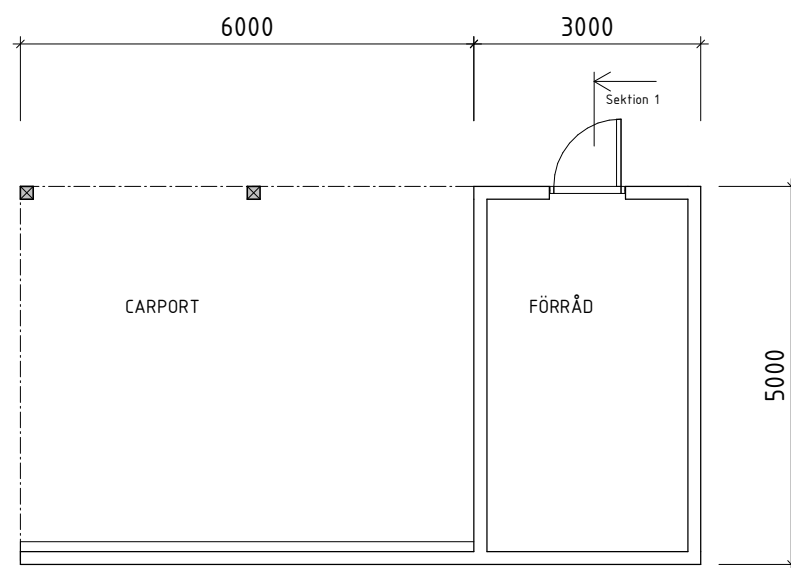

Plan

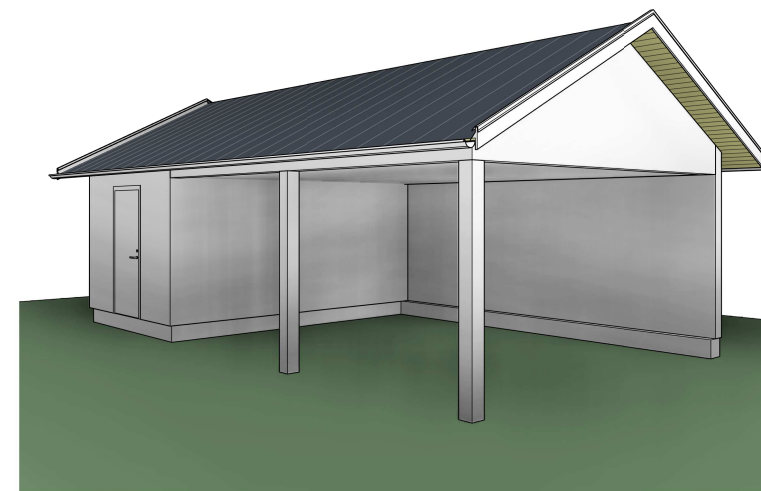

3D View 1

BET	ÄNDRINGEN AVSER	DATUM	SIGN
BYGGLOVHANDLING			
BONDARV 2:55			
arkreativa			
TINGSGATAN 13, 827 33 LJUSDAL			
<input checked="" type="checkbox"/>	A Arkreativa AB	tel. 0651-103 80	
UPPDRAG NR 21041	RITÄR/KONSTR. AV MÅL	HANDLÄGGARE ANN	
DATUM 2021-12-14	ANSVARIG ANN		
BONDARV 2:55, LJUSDALS KOMMUN NYBYGGNAD AV CARPORT/FÖRRÅD PLAN, FASADER, SEKTION			
SKALA A1 1:50 A3 1:100	NUMMER A-40-1-1	BET	