


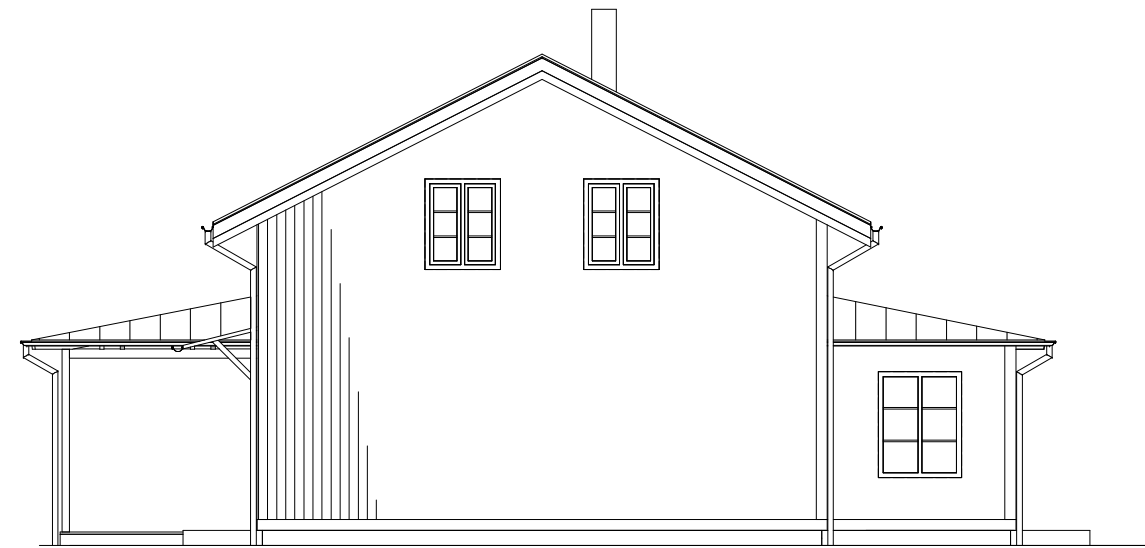

Fasad mot Sydost



Fasad mot Nordost



Fasad mot Nordväst



Fasad mot Sydväst

BET	ÄNDRINGEN AVSER	DATUM	SIGN
BYGGLOVHANDLING			
BONDARV 2:55			
arkreativa			
TINGSGATAN 13, 827 33 LJUSDAL			
<input checked="" type="checkbox"/>	A Arkreativa AB		tel. 0651-103 80
UPPDRAG NR 21041	RITAD/KONSTR. AV ICG/MÅL	HANDLÄGGARE ANN	
DATUM 2021-12-14	ANSVARIG ANN		
BONDARV 2:55, LJUSDALS KOMMUN NYBYGGNAD AV FRITIDSHUS FASADER FRITIDSHUS			
SKALA A1 = 1:50 A3 = 1:100	NUMMER A-40-3-1	BET	