


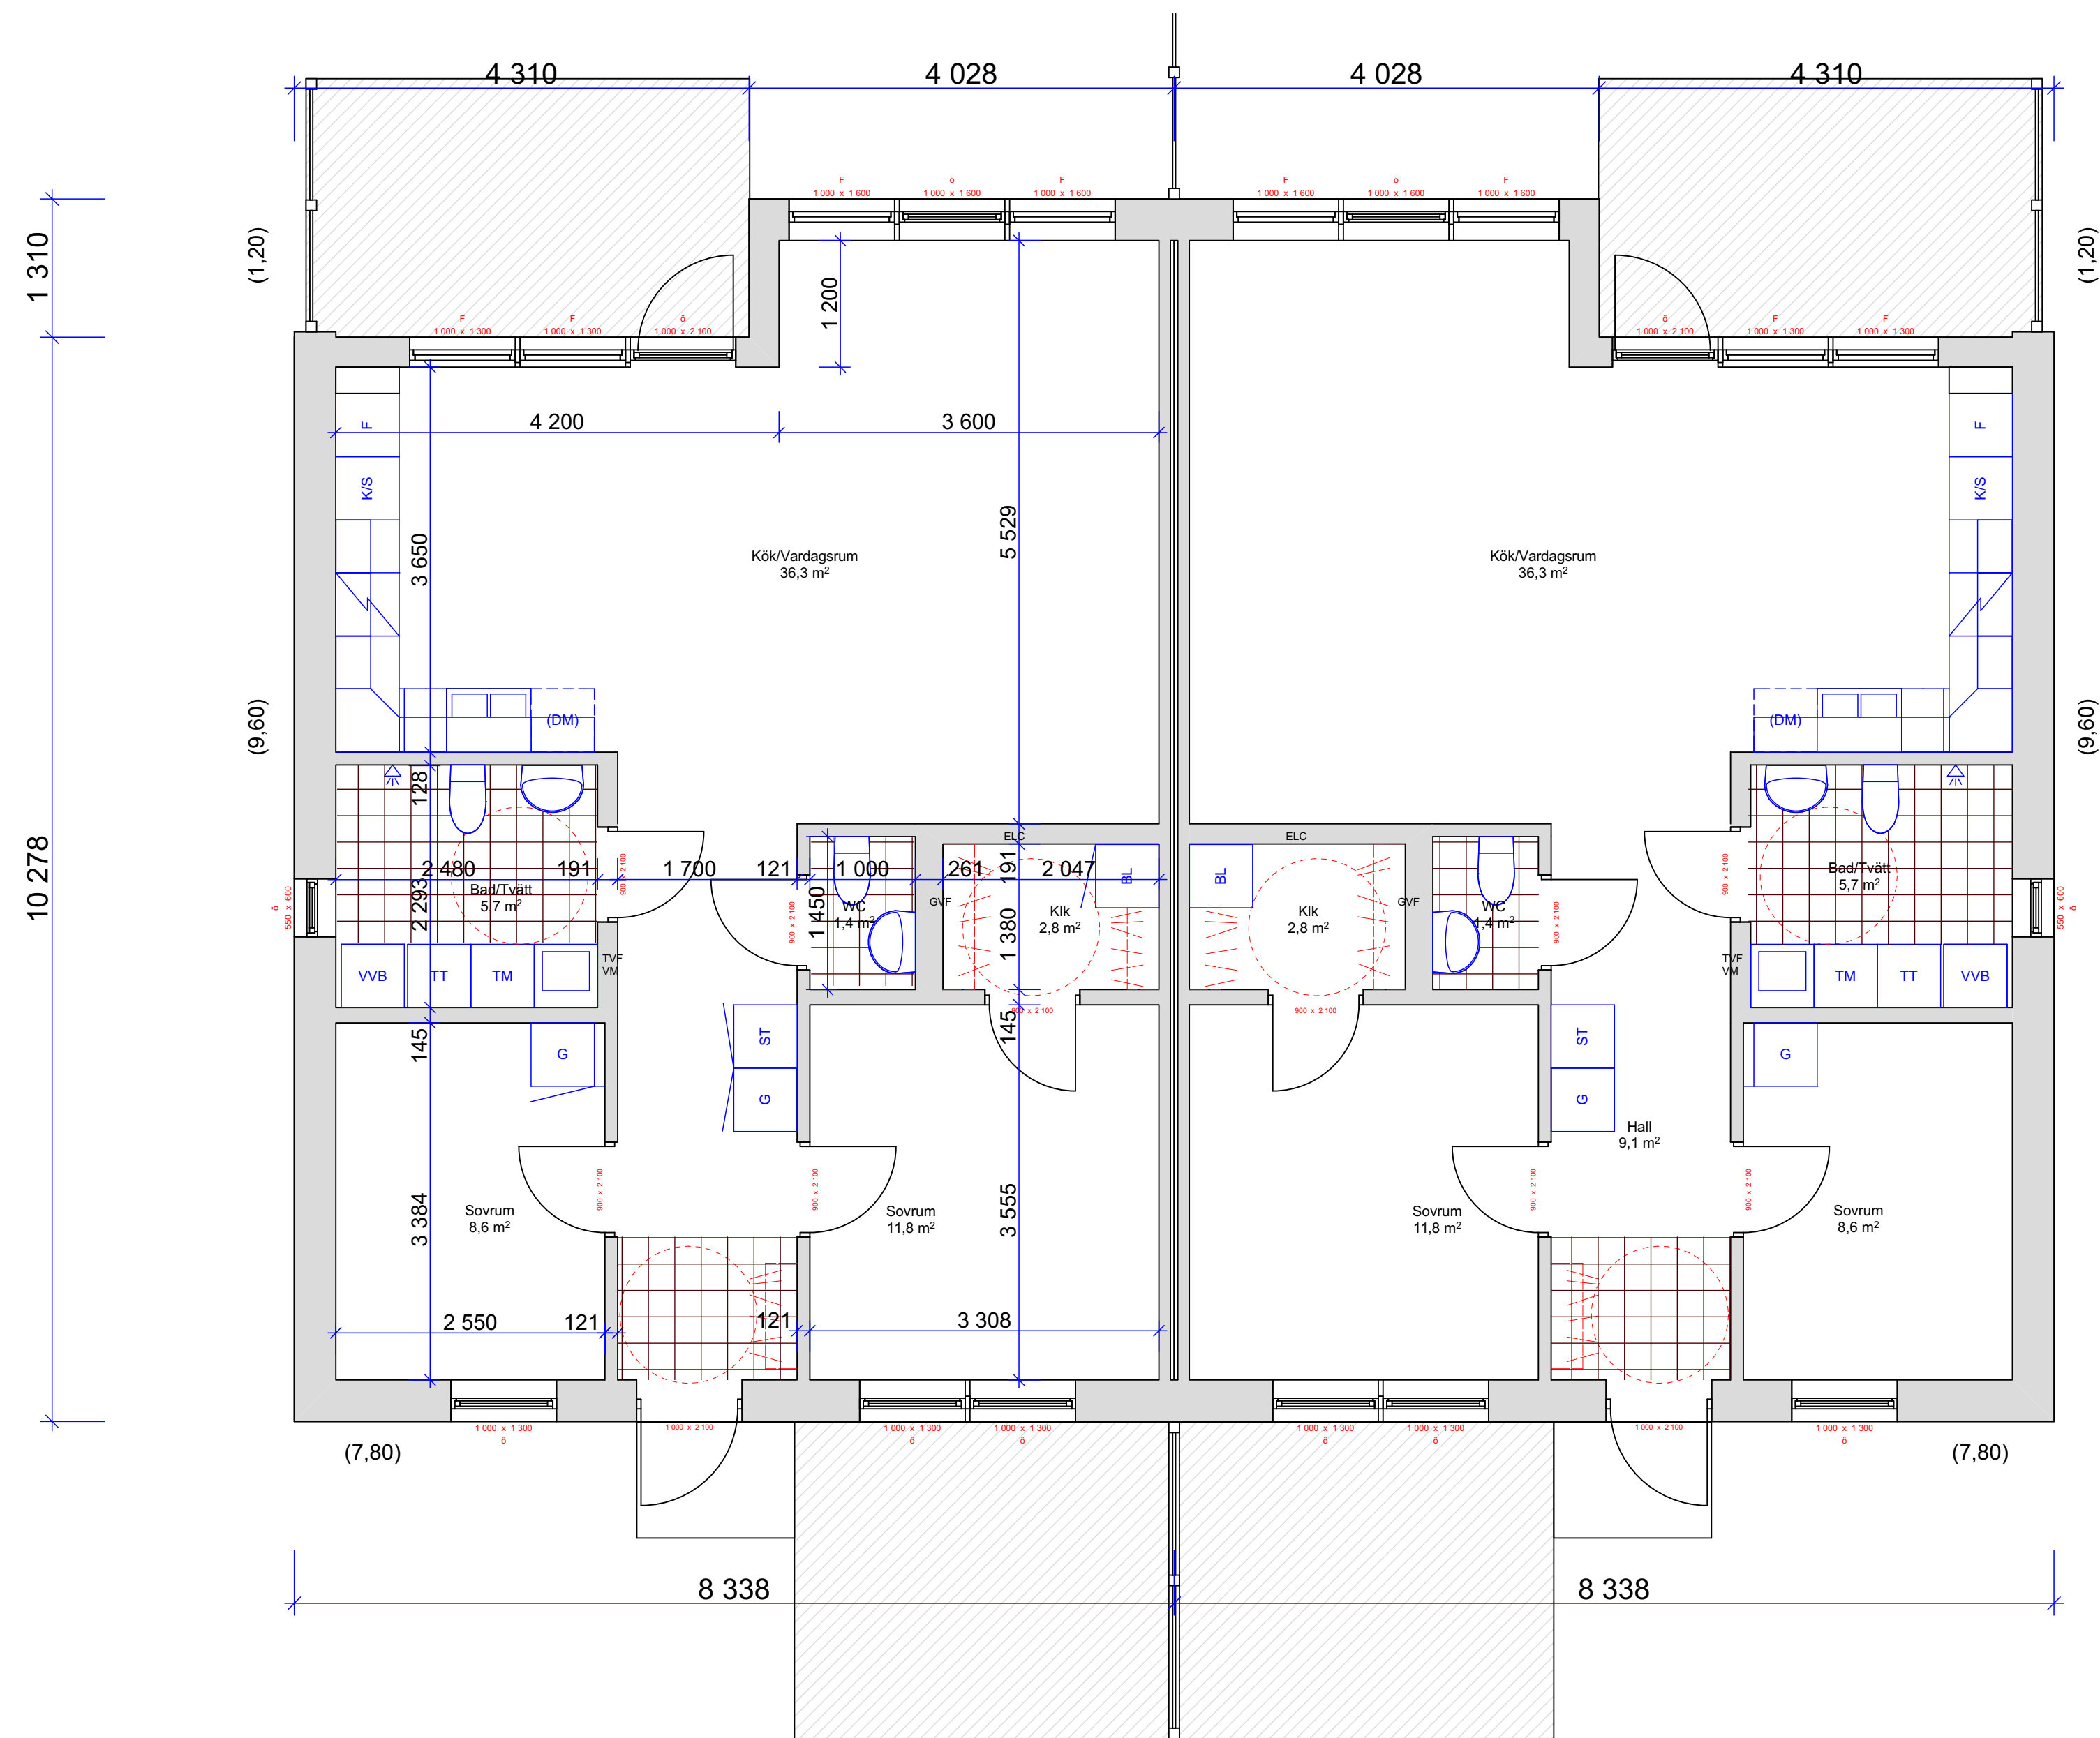

BET		ÄNDRING AVSER		DATUM		Sign.	
BYGGLOV							
ASMUNDTORP 29:129							
VILLA ARKITEKTUR				FLORAVÄGEN 35, 294 34 SÖLVESBORG TELE 0465-13190 INFO@VILLAARKITEKTUR.SE WWW.VILLAARKITEKTUR.SE			
UPPDRAG NR		RITAD AV		HANDLÄGGARE			
13024				KBA			
DATUM		ANSVARIG		KBA			
2018-05-24		KBA					
ASMUNDTORP 29:129 LANDSKRONA KOMMUN LINDEKULLEN MARK AB							
SKALA A1		NUMMER		BET			
1:50		A-12				-	