



ALLMÄNT
 MÄTT I MM, DÄR EJ ANNAT ANGIVS
 KRITISKA MÄTT SKALL KONTROLLERAS PÅ PLATS INNAN
 UTFÖRANDE

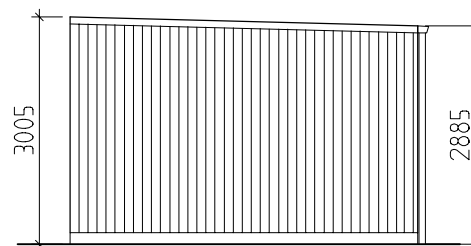


FASAD 2




FASAD 3

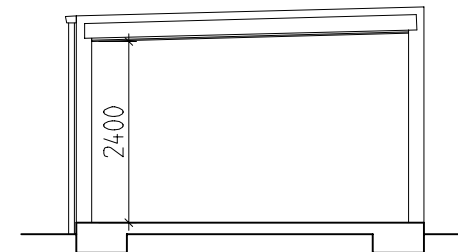


SEKTION

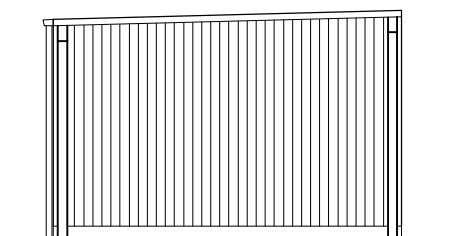

FASAD 1

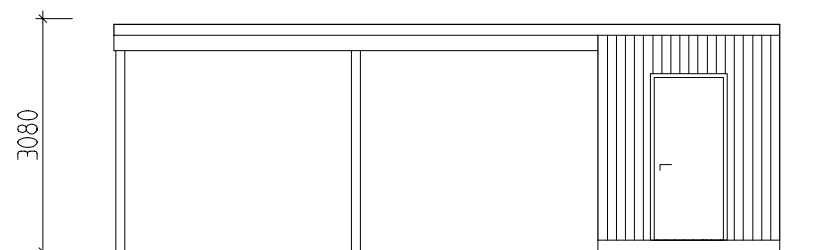

FASAD 4

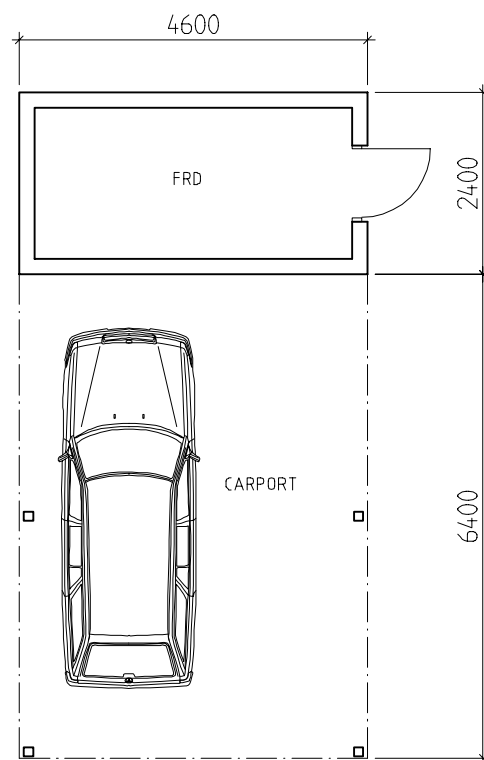

PLAN



A	P-G YLANDER, ARKITEKT SAR/MSA VÄSTERGRÄND 4, 544 30 HJO	BET	ANT	ÄNDRINGEN AV SER	SKR	DATUM
		PARKEN				
		BYGGLOVHANDLING				
		KISELSTADEN AB				
		SVANVIK 1:137, PARKEN KARLSBORGS KOMMUN NYBYGGNAD AV CARPORT PLAN, FASAD, SEKTION, ALT. 2 DATUM: 191204				
		SKALA A1: A3: 1:100	NUMMER A40.1-11B			BET