


MATERIAL- & KULÖRBESKRIVNING EXTERIÖR



EMBLAGÅRD
FÅLÅSA 1:41, LINKÖPING

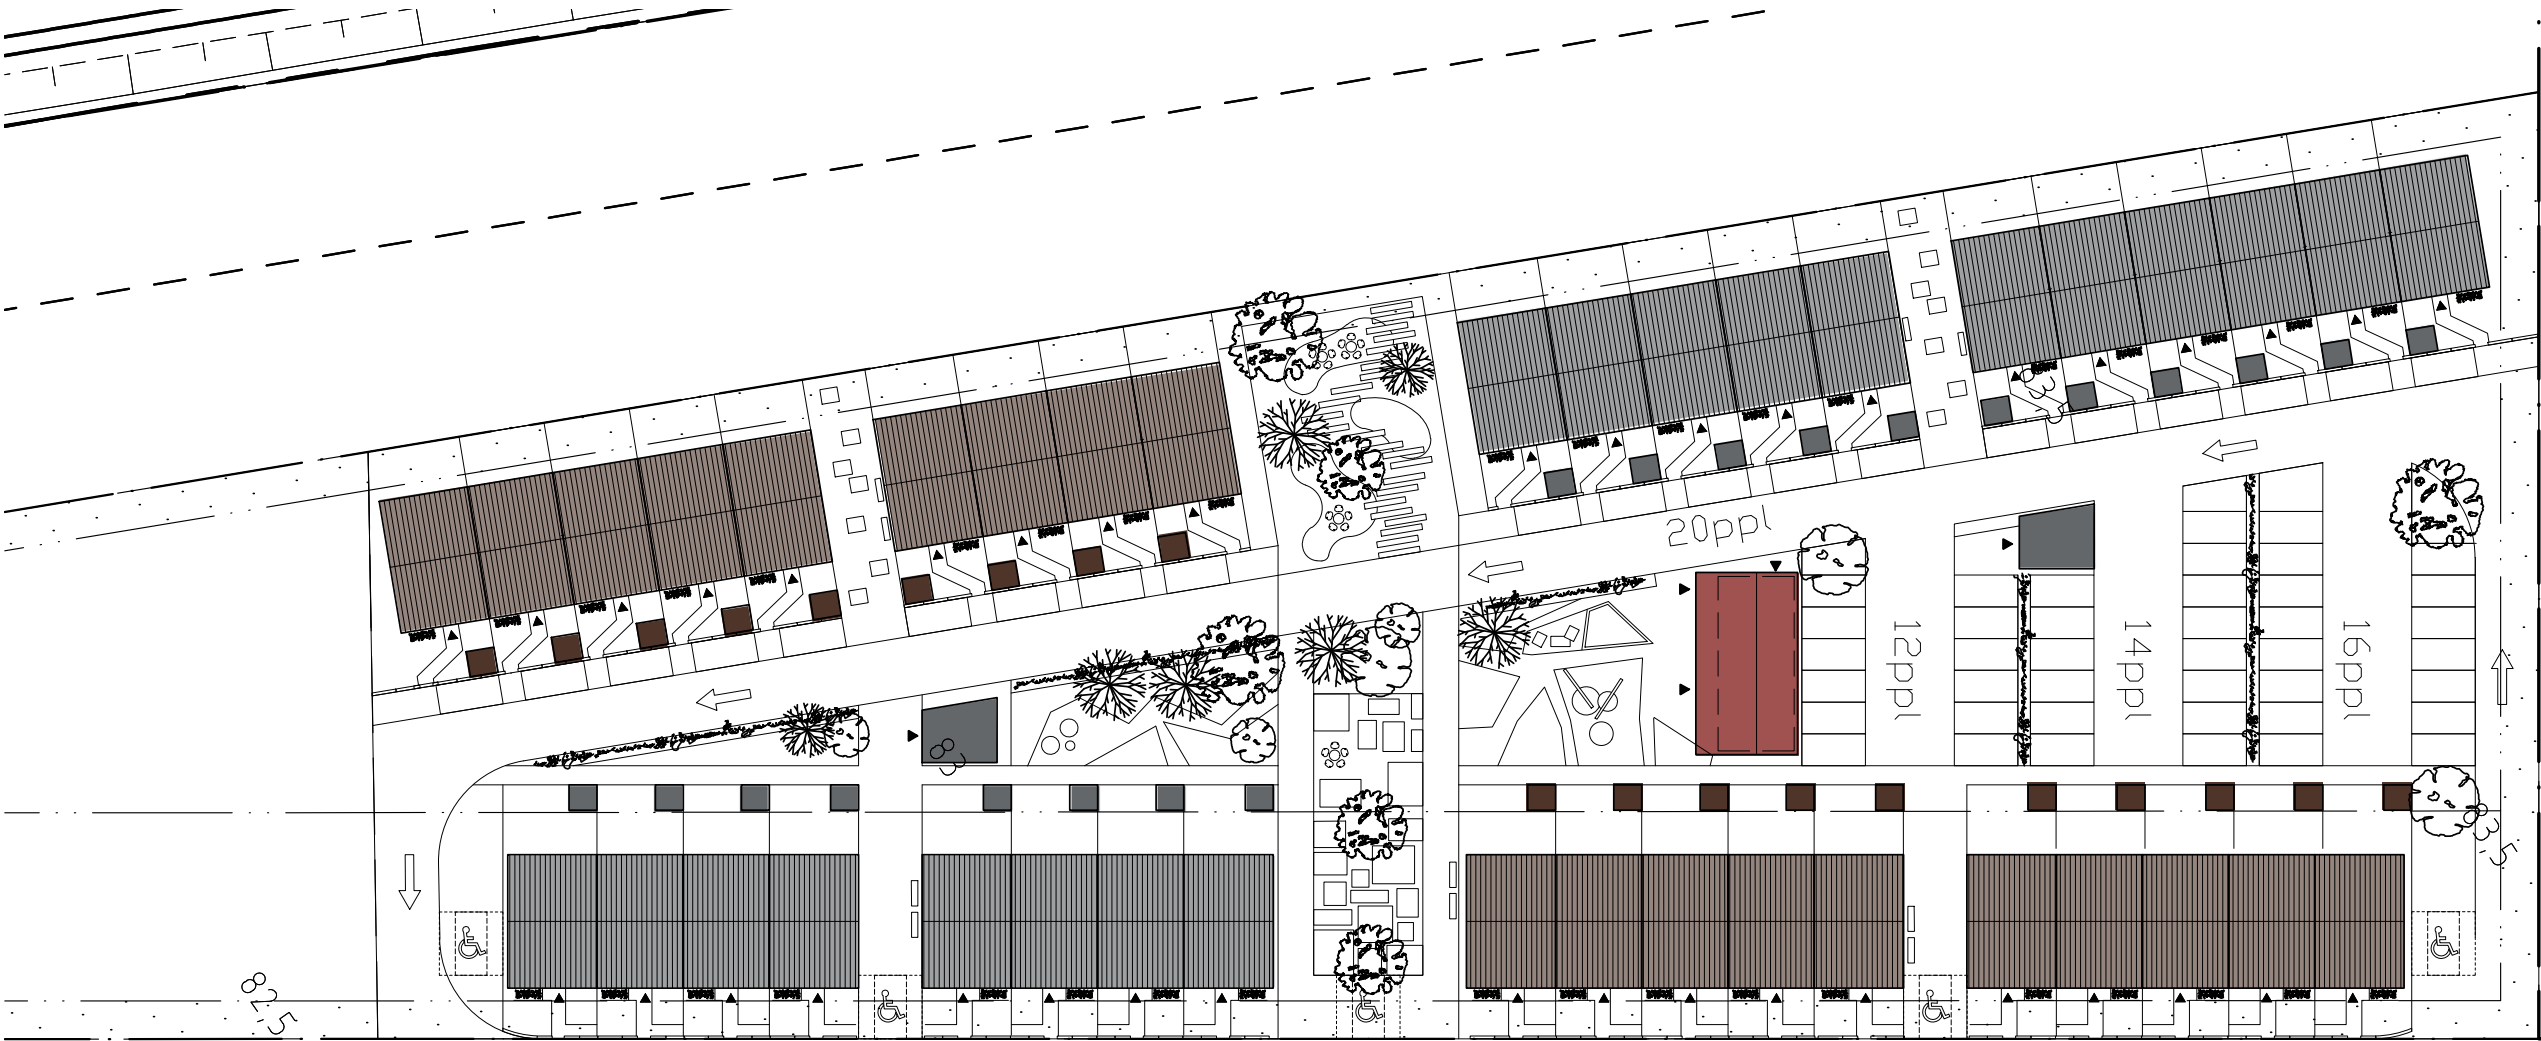

KULÖR 1A

KULÖR 1B

KULÖR 2A

KULÖR 2B

KULÖR 3

KULÖR 1A - radhus

TAK, TAKAVVATTNING

1. Falsad plåt; aluzink. Takavvatning utförs med skarprörsdetaljer enligt Plannja tradition eller likv.

FASAD

- A. Träpanel, helmatt akrylatfärg: Alcro Arkitekt. Kulör; grå.

PLÅTKOMPLETTERINGAR I FASAD

- B PL 20 Mörkgrå (Plannja).

FÖNSTER OCH FÖNSTERDÖRR

- B Metall utsida (trä insida), äkta spröjs. Modell Elitfönster Retro eller likv. Kulör; mörkgrå.

YTTERDÖRR

- B. Trä, NCS. Kulör; mörkgrå.

FÖRRÅDSDÖRR

- A. Träpanel, helmatt akrylatfärg: Alcro Arkitekt. Kulör; grå.

STAKET

- A. Träpanel, helmatt akrylatfärg: Alcro Arkitekt. Kulör; grå.

KULÖR 1B - radhusförråd

TAK

2. Sedum.

TAKAVVATTNING


1. Plåt; aluzink. Takavvatning utförs med skarprörsdetaljer enligt Plannja tradition eller likv.

FASADMÄTARSKÅP


- B Kulör; mörkgrå.

ÖVRIGT


Lika KULÖR 1A.

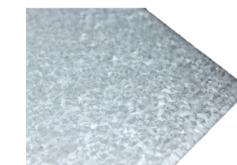

1

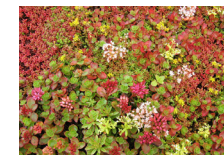


2

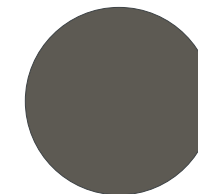

A

Grå
NCS: S6005-B20G

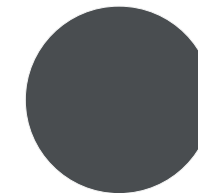

B

Mörkgrå
RAL: 7043
NCS: S7005-B20G



Fasadillustrationer ej i skala



OBS!
Takavvatning med
skarprörsvinklar

KULÖR 2A - radhus

TAK, TAKAVVATTNING

1. Falsad plåt; aluzink. Takavvatning utförs med skarprörsdetaljer enligt Plannja tradition eller likv.

FASAD

- C. Träpanel, helmatt akrylatfärg: Alcro Arkitekt. Kulör; brun.

PLÅTKOMPLETTERINGAR I FASAD

- D PL 56 Mörkbrun (Plannja).

FÖNSTER OCH FÖNSTERDÖRR

- D Metall utsida (trä insida), äkta spröjs. Modell Elitfönster Retro eller likv. Kulör; mörkbrun.

YTTERDÖRR

- D Trä, NCS. Kulör; mörkbrun.

FÖRRÅDSDÖRR

- C Träpanel, helmatt akrylatfärg: Alcro Arkitekt. Kulör; brun.

STAKET

- C Träpanel, helmatt akrylatfärg: Alcro Arkitekt. Kulör; brun.

KULÖR 2B - radhusförråd

TAK

2. Sedum.

TAKAVVATTNING


1. Plåt; aluzink. Takavvatning utförs med skarprörsdetaljer enligt Plannja tradition eller likv.

FASADMÄTARSKÅP

- D Kulör; mörkbrun.

ÖVRIGT


Lika KULÖR 2A.

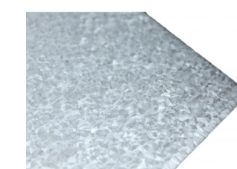

1




2

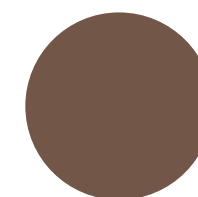

C

Brun
NCS: S7005-Y80R

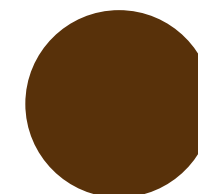

D

Mörkbrun
RAL: 8017
NCS: S8005-Y80R



Fasadillustrationer ej i skala



KULÖR 3 - gemensamhetshus

TAK, TAKAVVATTNING

- 1. Plåt; Aluzink.
- 3. Solpaneler, byggnadsintegrerade.

FASAD, SAMT PERGOLA

- E. Träpanel, helmatt akrylatfärg: Alcro Arkitekt
"Dovt röd".

PLÅTKOMPLETTERINGAR I FASAD


- F PL 42 Brunröd (Plannja).

FÖNSTER OCH FÖNSTERDÖRR

- F. Metall utsida (trä insida), äkta spröjs. Modell Elitfönster
Retro eller likv. Kulör; brunröd.

FÖRRÅSDÖRR


- E. Träpanel, helmatt akrylatfärg: Alcro Arkitekt
"Dovt röd".

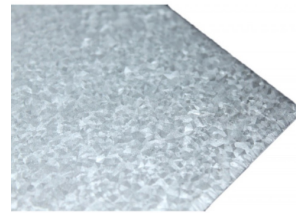

1




3

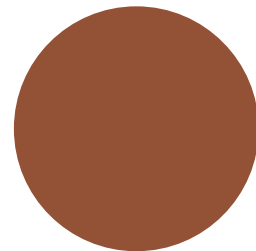

E

NCS: S4040-Y70R

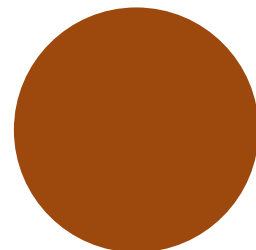

F

RAL: 8004

NCS: S5040-Y70R