




Ritningen är skyddad enligt upphovsrättslagen och får inte kopieras, spridas eller i övrigt användas utan företagets medgivande.

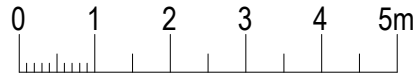

PLAN 1
GAVELLÄGENHET
STANDARDUTFÖRANDE

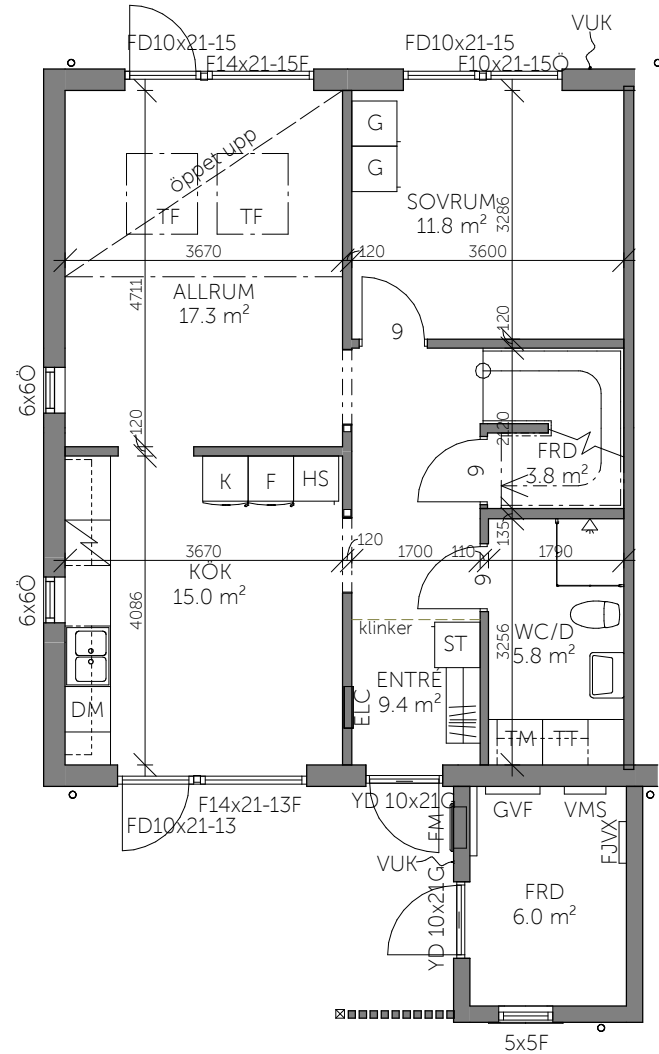


PLAN 2
GAVELLÄGENHET
STANDARDUTFÖRANDE

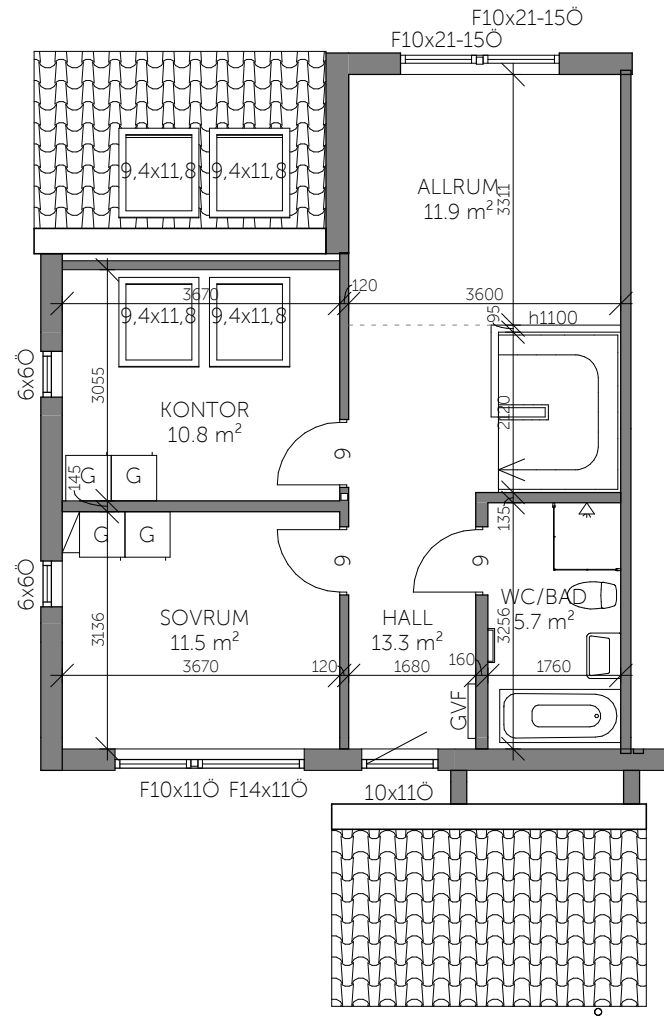


- FÖRKLARINGAR
R= RÄGLAS FÖNSTER
F= FASTA FÖNSTER
Ö= ÖPPNINGSBART FÖNSTER
▲=SPETSFÖNSTER / SNEDKARMSFÖNSTER
☼=RUNT/HALVRUNT/KVARTSRUNT FÖNSTER
↔ = VÄGGVENTIL
← = SPALTVENTIL
↔ = VATTENMÄTARE
↔ = HANDDUKSTORK
FM= FASADMÄTARSKÅP
VUK= VÄGGVATTENUTKASTARE
GVF= GOLVVÄRMEFÖRDELARE
ELC = GRUPPCENTRAL FÖR EL
VL= VINDSLUCKA
== = SYNLIK BALK
MIN. 2.1m FRÅN FÄRDIGT GOLV.
- - = DOLD BALK
== = SYNLIK UNDERRAM
LEVERANSOMFATTNING ENLIGT AVTAL

Borohus			NYBYGGNAD AV RADHUS			
			STRETERED 1:106, MÖLNDAL			
			BRF ÄNGSLYCKAN			
HANDLÄGGARE Johannes Svensson, 0382-30561			PLANER GAVEL STD PLANLÖSNING			
RITAD AV	GRANSKAD AV	DATUM	AVTALSNUMMER	SKALA A3	RITNINGSNUMMER	REV
JOS	JPS	22.09.28	3660	1:100	A01	


Ritningen är skyddad enligt upphovsrättslagen och får inte kopieras, spridas eller i övrigt användas utan företagets medgivande.

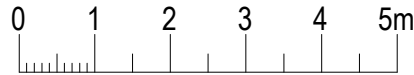

PLAN 1
MITTLÄGENHET
STANDARDUTFÖRANDE

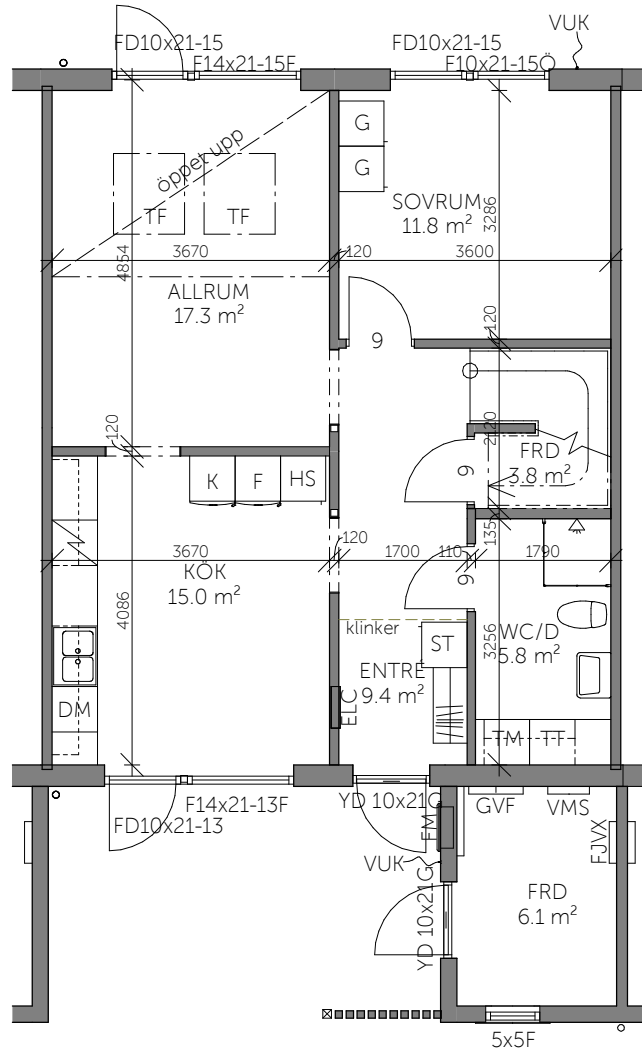


PLAN 2
MITTLÄGENHET
STANDARDUTFÖRANDE

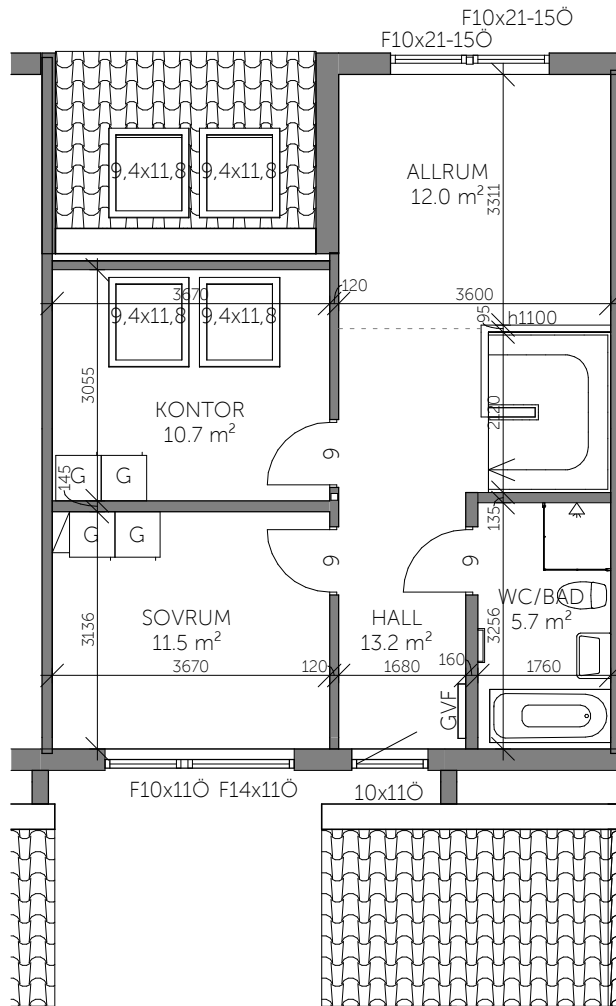


- FÖRKLARINGAR
R= RÄGLAS FÖNSTER
F= FASTA FÖNSTER
Ö= ÖPPNINGSBART FÖNSTER
▲=SPETSFÖNSTER / SNEDKARMSFÖNSTER
☼=RUNT/HALVRUNT/KVARTSRUNT FÖNSTER
↔ = VÄGGVENTIL
← = SPALTVENTIL
↔ = VATTENMÄTARE
↔ = HANDDUKSTORK
FM= FASADMÄTARSKÅP
VUK= VÄGGVATTENUTKASTARE
GVF= GOLVVÄRMEFÖRDELARE
ELC = GRUPPCENTRAL FÖR EL
VL= VINDSLUCKA
--- = SYNIG BALK
MIN. 2.1m FRÅN FÄRDIGT GOLV.
- - - = DOLD BALK
==== = SYNIG UNDERRAM
LEVERANSOMFATTNING ENLIGT AVTAL

Borohus			NYBYGGNAD AV RADHUS			
			STRETERED 1:106, MÖLNDAL			
			BRF ÄNGSLYCKAN			
HANDLÄGGARE Johannes Svensson, 0382-30561			PLANER MITT STD PLANLÖSNING			
RITAD AV	GRANSKAD AV	DATUM	AVTALSNUMMER	SKALA A3	RITNINGSNUMMER	REV
JOS	JPS	22.09.28	3660	1:100	A02	


Ritningen är skyddad enligt upphovsrättslagen och får inte kopieras, spridas eller i övrigt användas utan företagets medgivande.

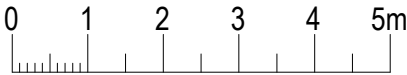

PLAN 1
GAVELLÄGENHET
ALTERNATIV PLANLÖSNING

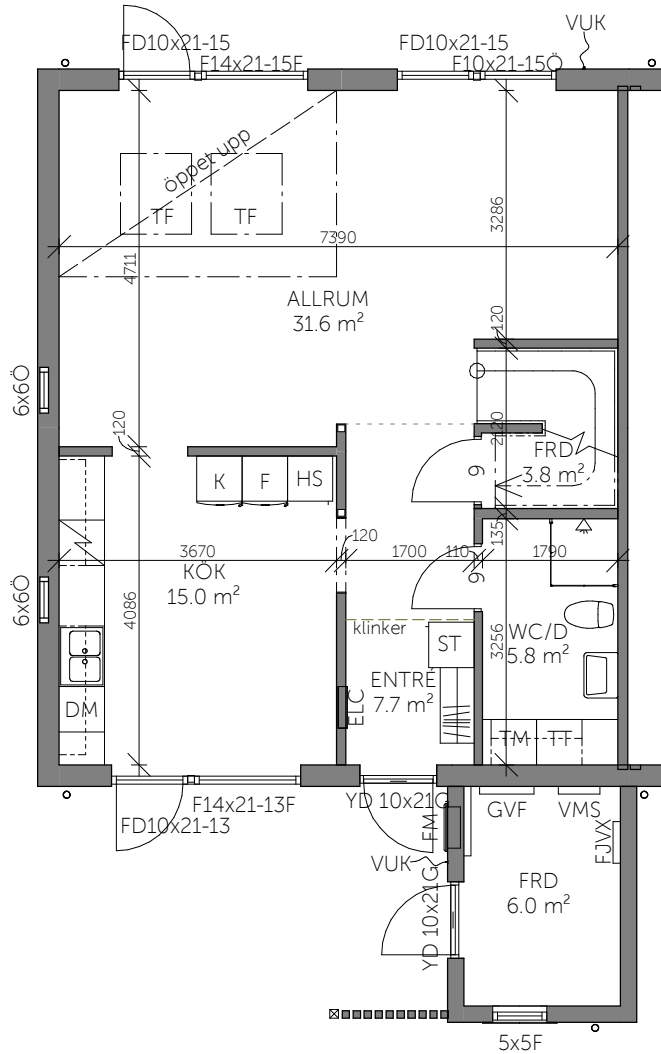

PLAN 2
GAVELLÄGENHET
ALTERNATIV PLANLÖSNING

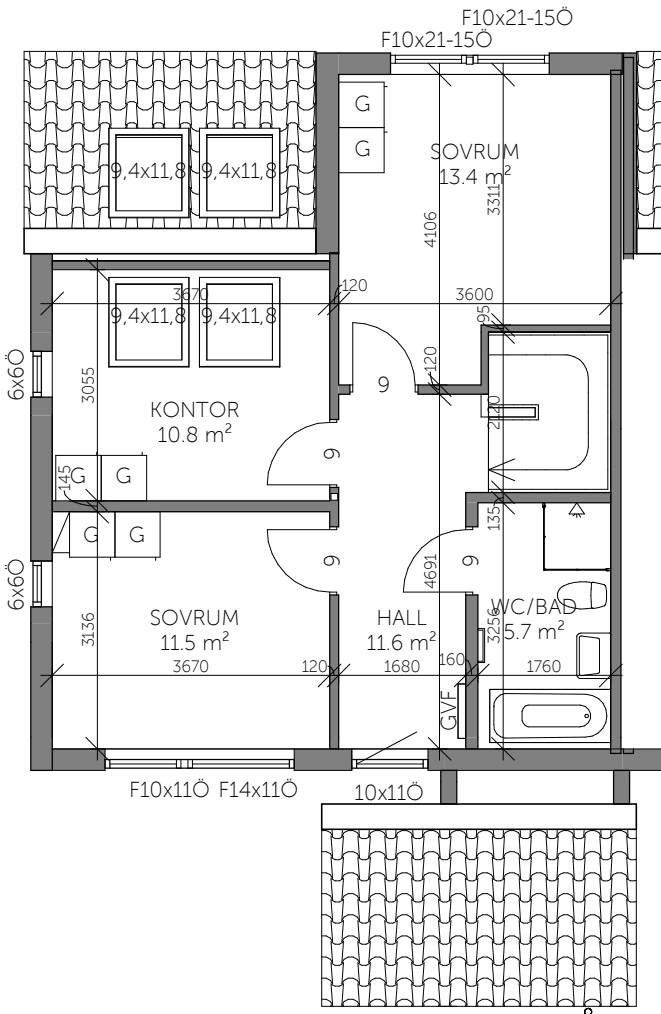


- FÖRKLARINGAR
R= RÄGLAS FÖNSTER
F= FASTA FÖNSTER
Ö= ÖPPNINGSBART FÖNSTER
▲=SPETSFÖNSTER / SNEDKARMSFÖNSTER
☼=RUNT/HALVRUNT/KVARTSRUNT FÖNSTER
↔ = VÄGGVENTIL
← = SPALTVENTIL
↔ = VATTENMÄTARE
↔ = HANDDUKSTORK
FM= FASADMÄTARSKÅP
VUK= VÄGGVATTENUTKASTARE
GVF= GOLVVÄRMEFÖRDELARE
ELC = GRUPPCENTRAL FÖR EL
VL= VINDSLUCKA
== = SYNLI BALK
MIN. 2.1m FRÅN FÄRDIGT GOLV.
- - = DOLD BALK
== = SYNLI UNDERRAM
LEVERANSOMFATTNING ENLIGT AVTAL

Borohus			NYBYGGNAD AV RADHUS			
			STRETERED 1:106, MÖLNDAL			
			BRF ÄNGSLYCKAN			
HANDLÄGGARE Johannes Svensson, 0382-30561			PLANER GAVEL ALT. PLANLÖSNING			
RITAD AV	GRANSKAD AV	DATUM	AVTALSNUMMER	SKALA A3	RITNINGSNUMMER	REV
JOS	JPS	22.09.28	3660	1:100	A03	


Ritningen är skyddad enligt upphovsrättslagen och får inte kopieras, spridas eller i övrigt användas utan företagets medgivande.



PLAN 1
MITTLÄGENHET
ALTERNATIV PLANLÖSNING

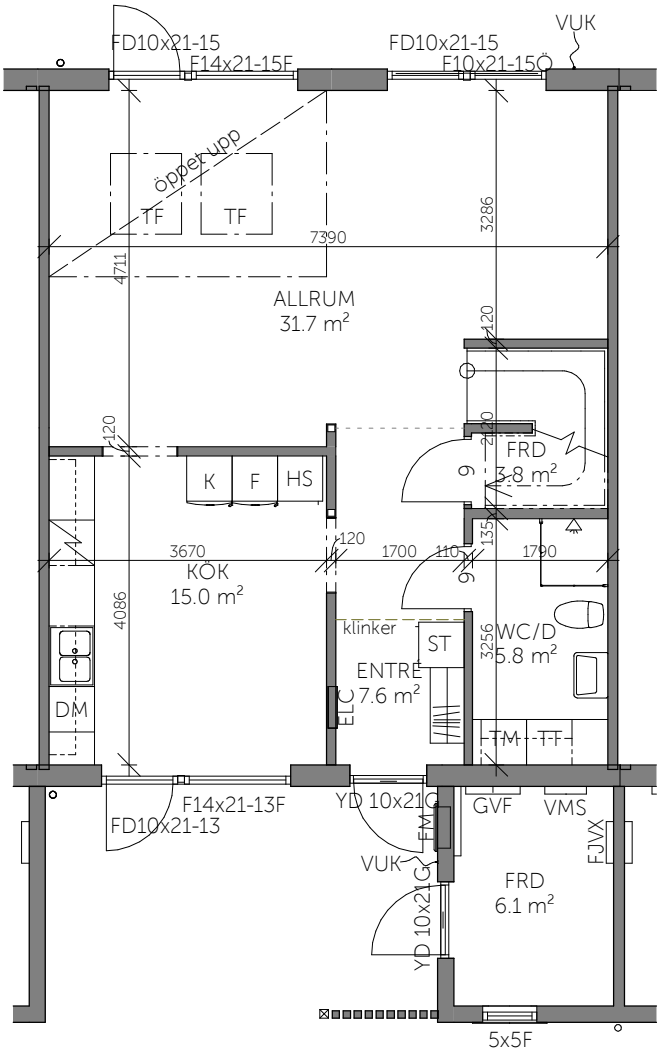

PLAN 2
MITTLÄGENHET
ALTERNATIV PLANLÖSNING

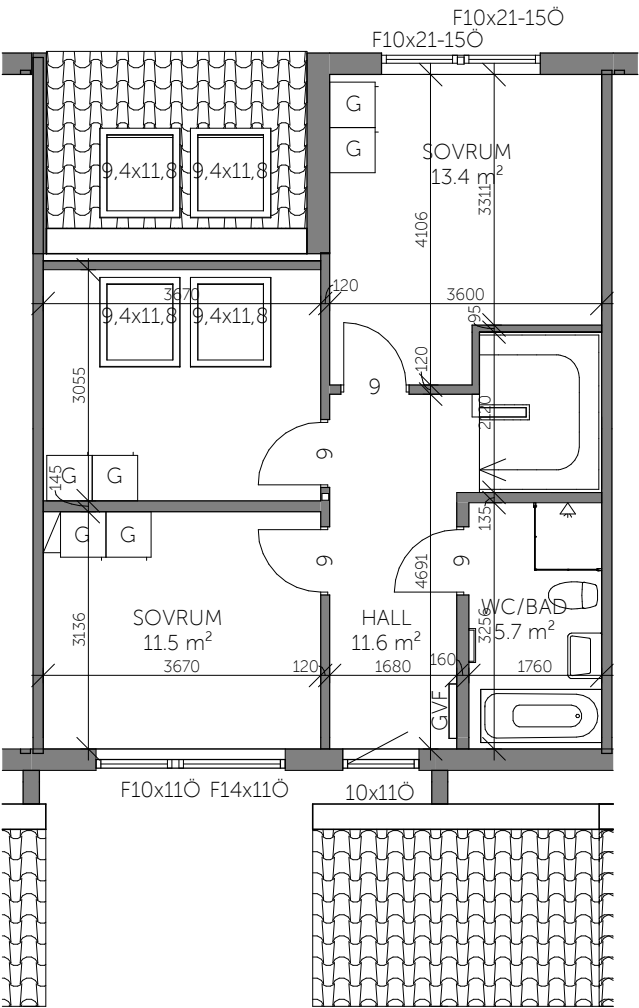

- FÖRKLARINGAR
R= RÄGLAS FÖNSTER
F= FASTA FÖNSTER
Ö= ÖPPNINGSBART FÖNSTER
▲=SPETSFÖNSTER / SNEDKARMSFÖNSTER
☼=RUNT/HALVRUNT/KVARTSRUNT FÖNSTER
↔ = VÄGGVENTIL
← = SPALTVENTIL
↔ = VATTENMÄTARE
↔ = HANDDUKSTORK
FM= FASADMÄTARSKÅP
VUK= VÄGGVATTENUTKASTARE
GVF= GOLVVÄRMEFÖRDELARE
ELC = GRUPPCENTRAL FÖR EL
VL= VINDSLUCKA
== = SYNLI BALK
MIN. 2.1m FRÅN FÄRDIGT GOLV.
- - = DOLD BALK
== = SYNLI UNDERRAM
LEVERANSOMFATTNING ENLIGT AVTAL

Borohus			NYBYGGNAD AV RADHUS			
			STRETERED 1:106, MÖLNDAL			
			BRF ÄNGSLYCKAN			
HANDLÄGGARE Johannes Svensson, 0382-30561			PLANER MITT ALT. PLANLÖSNING			
RITAD AV	GRANSKAD AV	DATUM	AVTALSNUMMER	SKALA A3	RITNINGSNUMMER	REV
JOS	JPS	22.09.28	3660	1:100	A04	