


Pos	Artikel	Text	Antal	L�ngd
<b>Sk�p</b>				
12	01 32 0502 0000	"Gasd�mpare ""Soft"" med h�llare"	1	
1	01 306 05 2025 080 0	1 B�nksk�p med sopsortering (Form Frost)	1	
	01 36 7080 0000	T�tningsset till diskb�nksk�p	1	
2	01 306 05 2565 070 0	2 B�nksk�p med 3 tandem-l�dor, matta ing�r i alla l�dor (Form Frost)	1	
	01 36 2265 0000	Bestickl�da f�r Tandembox 70cm	1	
	01 32 7206 0000	Barns�kerhetssp�rr fullutdrag, Tandembox och metabox	1	
3	01 306 05 2087 090 2	3 B�nksk�p 90x90 med 2 karusellhyllor (Form Frost)	1	
4	01 306 05 2539 060 0	4 B�nksk�p f�r spish�ll med 3 tandem-l�dor, matta ing�r i alla l�dor (Form Frost)	1	
5	01 306 05 2565 050 0	5 B�nksk�p med 3 tandem-l�dor, matta ing�r i alla l�dor (Form Frost)	1	
8	01 306 05 7563 060 0	8 Insats med tandeml�dor f�r inbyggnad, matta ing�r i alla l�dor (Form Frost)	1	
	01 306 05 9055 060 0	8 Toppsk�p, 600 mm (Form Frost)	1	
	01 36 2209 0000	T�cklist f�r fast front 600mm, vit05	1	
9	01 306 05 6010 060 1	9 V�ggsk�p F (Form Frost)	1	
10	01 306 05 6010 080 0	10 V�ggsk�p F (Form Frost)	1	
11	01 306 05 6010 080 0	11 V�ggsk�p F (Form Frost)	1	
12	01 306 05 6020 080 2	12 H�rnv�ggsk�p (Form Frost)	1	
13	01 306 05 6010 050 1	13 V�ggsk�p F (Form Frost)	1	
14	01 306 05 6010 060 1	14 V�ggsk�p F (Form Frost)	1	
15	01 306 05 6010 050 2	15 V�ggsk�p F (Form Frost)	1	
18	01 000 05 7112 060 0	18 Integrerat h�gsk�p K-h�jd, inb m�tt h�jd 1784	1	
	01 000 05 9055 060 0	18 Toppsk�p, 600 mm	1	
	01 150640 306 0	Lucksats (Form Frost) 596 mm x 1 244 mm	1	
	01 150637 306 0	Lucksats (Form Frost) 596 mm x 700 mm	1	
	01 150667 306 0	Lucksats (Form Frost)	1	
	01 29 1008 0000	Klaffg�ngj�rn Aventos 1	1	
19	01 000 05 7112 060 0	19 Integrerat h�gsk�p K-h�jd, inb m�tt h�jd 1784	1	
	01 000 05 9055 060 0	19 Toppsk�p, 600 mm	1	
	01 150637 306 0	Lucksats (Form Frost) 596 mm x 700 mm	1	
	01 150640 306 0	Lucksats (Form Frost) 596 mm x 1 244 mm	1	
	01 150667 306 0	Lucksats (Form Frost)	1	
	01 29 1008 0000	Klaffg�ngj�rn Aventos 1	1	
	01 88 7106 0000	Loggobricka	1	
	01 150637 306 0	Lucksats (Form Frost) 596 mm x 700 mm	1	
3	01 36 0010 0000	Skyddshjul f�r h�rnsk�p 90x90	1	
	01 36 8083 0000	T�ckbricka Tandembox	24	
	01 29 1014 0000	T�ckbricka g�ngj�rn	42	
<b>B�nkskiva sten</b>				
	JS 168 000 1830 132	Kvartskomposit MF1, upp till 625 mm, manuellt editerad, Beach clay, blank polerad	1	2 400 mm
	JS 18 3528 0000	Till�gg f�r kortkant MF1	1	
	JS 18 0235 3600	Bearbetning typ 235 MF1, st�nb�nkskiva	1	
	JS 168 000 1830 132	Kvartskomposit MF1, upp till 625 mm, manuellt editerad, Beach clay, blank polerad	1	2 000 mm
	JS 18 0225 3600	Bearbetning typ 25 MF1, st�nb�nkskiva	1	
	JS 18 0235 3600	Bearbetning typ 235 MF1, st�nb�nkskiva	1	
	JS 18 3528 0000	Till�gg f�r kortkant MF1	1	
	JS 18 0731 0000	Sk�tselkit f�r kvartskomposit	1	
<b>B�nkskiva t�janster</b>				
	JSSERVICE10	Frakt vid montering Stockholm, g�ller enbart st�nb�nkskivor	1	
	JSSERVICE20	Montering Stockholm, g�ller enbart st�nb�nkskivor	1	
	JSSERVICE15	M�tning Stockholm, g�ller enbart st�nb�nkskivor	1	
<b>Diskb�nk</b>				
	JS 18 8524 0000	Vask f�r st�nb�nkskiva, Intra Horizon HZ 815 DM	1	
<b>Spotlightskiva</b>				
	01 37 1350 1630	Spotlightskiva, 1200x16x350, Frost m�lad	1	554 mm
	01 37 1350 1630	Spotlightskiva, 1200x16x350, Frost m�lad	1	500 mm

01 37 1352 1630	Spotlightskiva, 2420x16x350, Frost målad	1	1 600 mm
01 37 1352 1630	Spotlightskiva, 2420x16x350, Frost målad	1	1 400 mm
<b>Sidor</b>			
01 37 1349 163 0	Dekorsida 1349. 16mm högskåp F, Frost målad, 2400x585x16, 585 x 2400 mm	2	
<b>Passbitar</b>			
01 24 1110 163 0	Passbit 350mm, Frost målad, 350x2420	2	4 840 mm
12 01 24 3039 163 0	Passbit 54 x 2 420 mm, Frost målad	1	2 420 mm
<b>Lister</b>			
01 26 1002 163 0	Gaveltakanslutning för skåp, rak 562x166, Frost målad	2	
01 26 1109 163 0	Takanslutning för skåp, rak 2420x166, Frost målad	3	7 260 mm
<b>Socklar</b>			
01 25 1130 163 0	Sockelfront 2 420 mm, Frost målad	4	9 680 mm
01 36 1136 0000	Stödben, 4-pack	6	
01 25 7108 000 0	Uppslagslist 7108, Obehandlad, 96x2420	3	7 260 mm
<b>Grepp</b>			
01 32 7507 0000	Oval borstad	18	
01 32 7381 0000	Skålen borstad	13	
<b>Tillbehör</b>			
01 36 1835 0000	Ventilationsgaller, Aluminium, målad vit	4	
<b>Plocklista Övrigt</b>			
01 36 1902 000 0	Drivdon LED 12V 15W Dimbar	2	
01 37 0727 000 0	Färg flaska 2cl Frost	1	
01 36 1904 000 0	Förlängningskabel 12V LED	3	
01 32 0502 000 0	Gasdämpare "Soft" med hållare	2	
01 36 8097 000 0	Pace light spot utan förhöjningsring. Borstad stål	7	



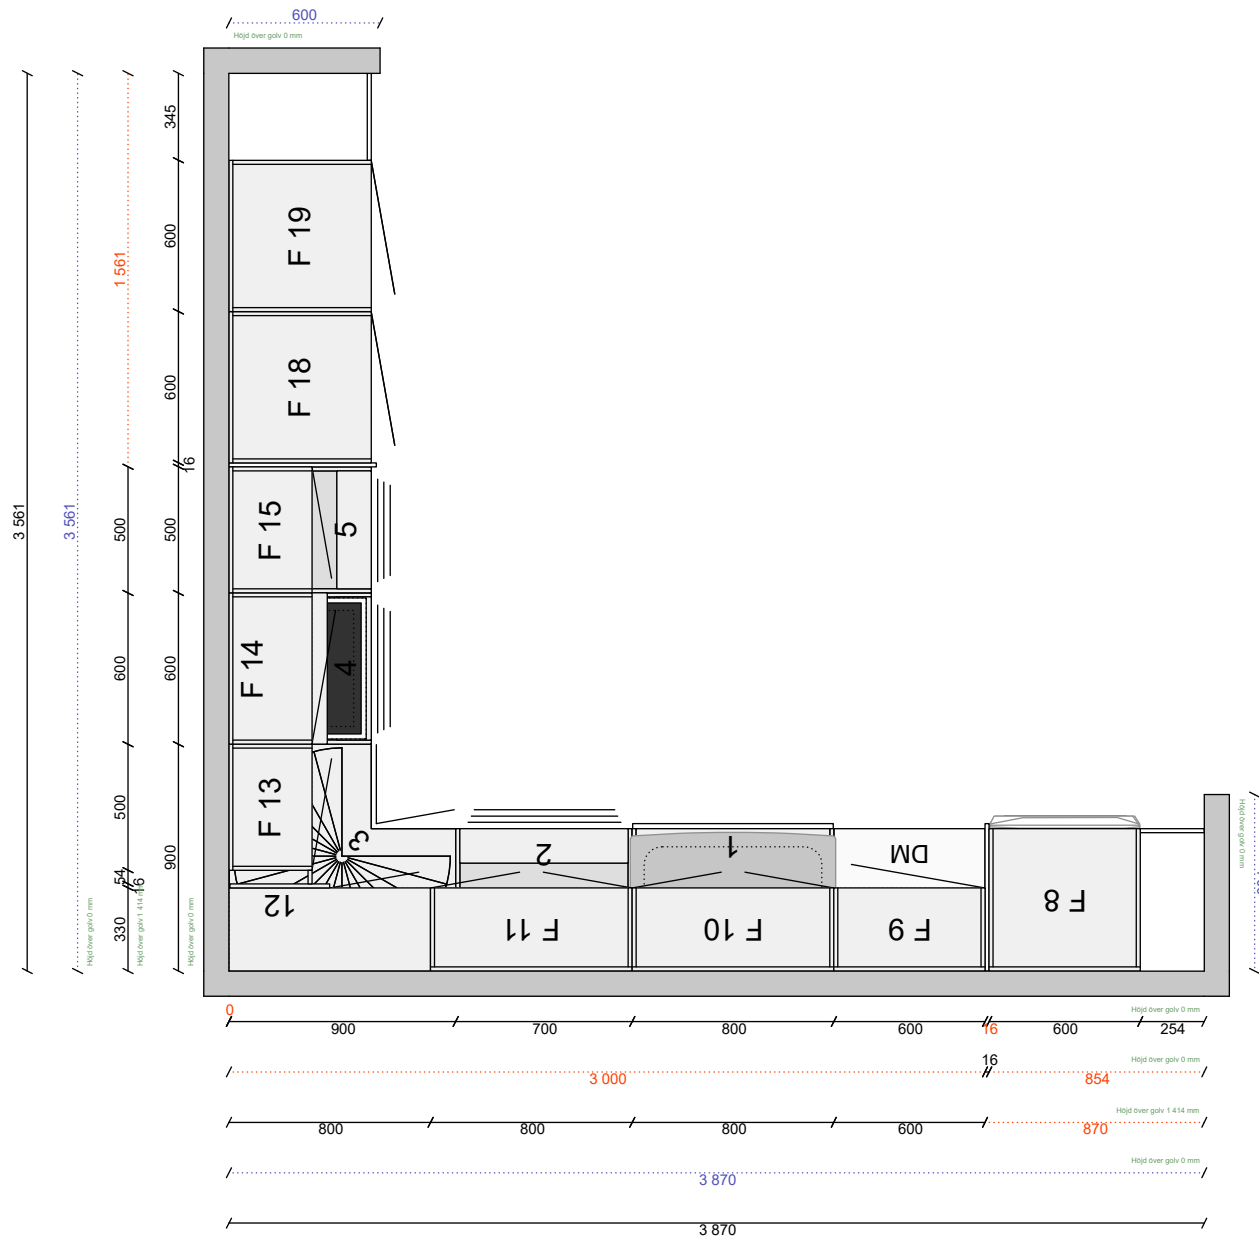


Alla mått som visas skall noggrant kontrolleras och justeras mot verkliga mått på arbetsplatsen. Detta är en originalritning och bör ej kopieras.



**Skala**  
1:30  
**Handläggare**  
CET

**Skapad** 2022-10-03  
**Reviderad** 2022-11-02

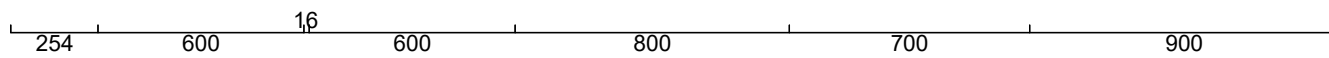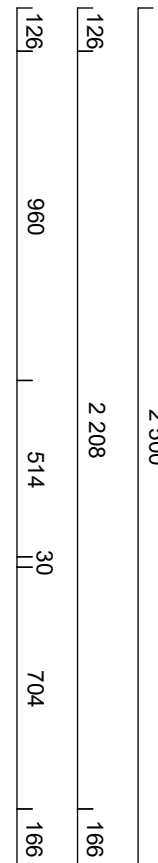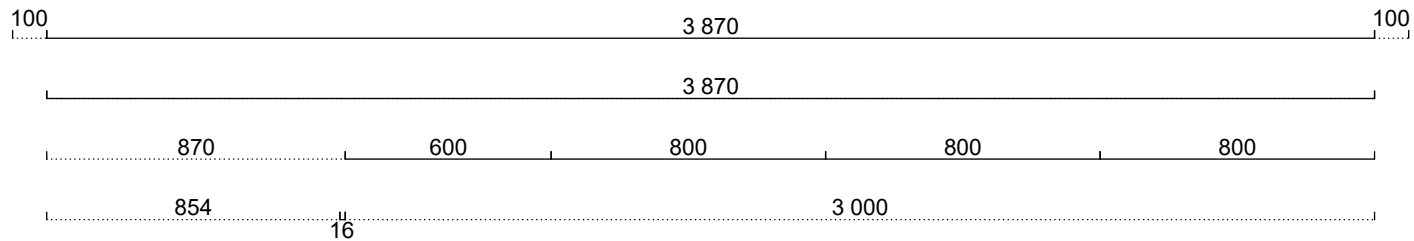

Alla mått som visas skall noggrant kontrolleras och justeras mot verkliga mått på arbetsplatsen. Detta är en originalritning och bör ej kopieras.



Handläggare  
CET

Skapad 2022-10-03  
Reviderad 2022-11-02




Alla mått som visas skall noggrant kontrolleras och justeras mot verkliga mått på arbetsplatsen. Detta är en originalritning och bör ej kopieras.



Handläggare  
CET

Skapad 2022-10-03  
Reviderad 2022-11-02

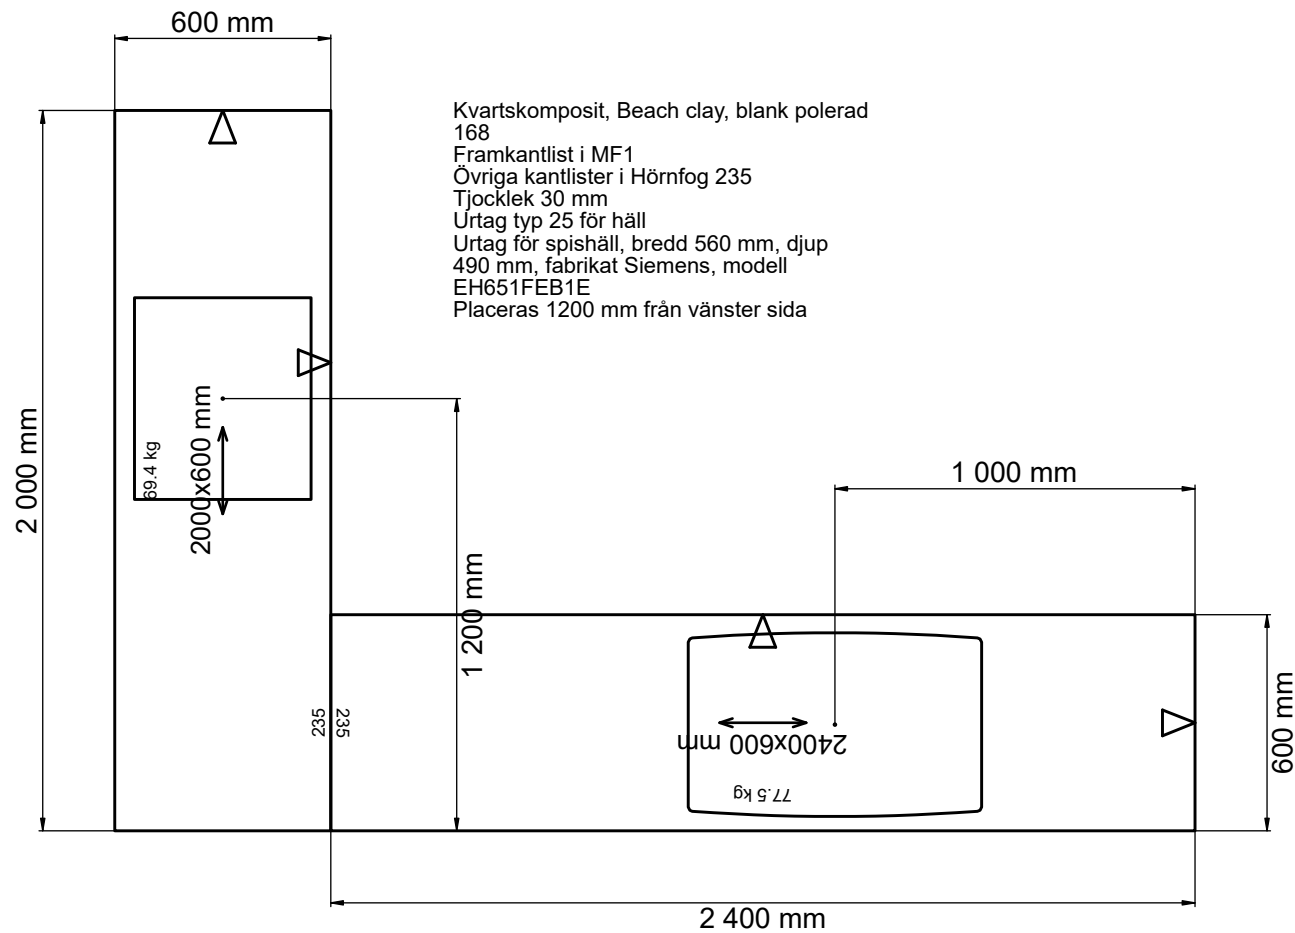

Kvartskomposit, Beach clay, blank polerad  
168  
Framkantlist i MF1  
Övriga kantlister i Hörnfog 235  
Tjocklek 30 mm  
Urtag typ 25 för håll  
Urtag för spishäll, bredd 560 mm, djup  
490 mm, fabrikat Siemens, modell  
EH651FEB1E  
Placeras 1200 mm från vänster sida

Kvartskomposit, Beach clay, blank  
polerad 168  
Framkantlist i MF1  
Övriga kantlister i Hörnfog 235  
Tjocklek 30 mm  
Planlimmad Intra Horizon HZ 815  
DM, 1885240000  
Placeras 1000 mm från vänster sida

Alla mått som visas skall noggrant kontrolleras och justeras mot verkliga mått på arbetsplatsen. Detta är en originalritning och bör ej kopieras.



Skala  
1:21

Handläggare  
CET

Skapad 2022-10-03  
Reviderad 2022-11-02



Alla mått som visas skall noggrant kontrolleras och justeras mot verkliga mått på arbetsplatsen. Detta är en originalritning och bör ej kopieras.



**Handläggare**  
CET

**Skapad** 2022-10-03  
**Reviderad** 2022-11-02

Kök KI Vrtv uf-324224r3.cmdrw

Lucka Form frost målad

Handtag Skålen borstad

Bänkskiva Kvartskomposit beach clay, blank polerad

Ritningstyp OFFERT

Perspektiv