


Pos	Artikel	Text	Antal	Längd
Skåp				
12	01 32 0502 0000	"Gasdämpare ""Soft"" med hållare"	1	
1	01 305 05 2025 080 0	1 Bänkskåp med sopsortering (Arkitekt Plus Frost)	1	
	01 36 7080 0000	Tätningssset till diskbänkskåp	1	
2	01 305 05 2565 070 0	2 Bänkskåp med 3 tandem-lådor, matta ingår i alla lådor (Arkitekt Plus Frost)	1	
	01 36 2265 0000	Besticklåda för Tandembox 70cm	1	
	01 32 7206 0000	Barnsäkerhetsspärr fullutdrag, Tandembox och metabox	1	
3	01 305 05 2087 090 2	3 Bänkskåp 90x90 med 2 karusellhyllor (Arkitekt Plus Frost)	1	
4	01 305 05 2539 060 0	4 Bänkskåp för spishäll med 3 tandem-lådor, matta ingår i alla lådor (Arkitekt Plus Frost)	1	
5	01 305 05 2120 050 2	5 Skåp med dörr och hyllor (Arkitekt Plus Frost)	1	
6	01 000 05 7112 060 0	6 Integrerat högskåp K-höjd, inb mått höjd 1784	1	
	01 000 05 9055 060 0	6 Toppskåp, 600 mm	1	
	01 150637 305 0	Lucksats (Arkitekt Plus Frost) 596 mm x 700 mm	1	
	01 150640 305 0	Lucksats (Arkitekt Plus Frost) 596 mm x 1 244 mm	1	
	01 150667 305 0	Lucksats (Arkitekt Plus Frost)	1	
	01 29 1008 0000	Klaffgångjärn Aventos 1	1	
7	01 000 05 7112 060 0	7 Integrerat högskåp K-höjd, inb mått höjd 1784	1	
	01 000 05 9055 060 0	7 Toppskåp, 600 mm	1	
	01 150637 305 0	Lucksats (Arkitekt Plus Frost) 596 mm x 700 mm	1	
	01 150640 305 0	Lucksats (Arkitekt Plus Frost) 596 mm x 1 244 mm	1	
	01 150667 305 0	Lucksats (Arkitekt Plus Frost)	1	
	01 29 1008 0000	Klaffgångjärn Aventos 1	1	
8	01 305 05 7563 060 0	8 Insats med tandemlådor för inbyggnad, matta ingår i alla lådor (Arkitekt Plus Frost)	1	
	01 305 05 9055 060 0	8 Toppskåp, 600 mm (Arkitekt Plus Frost)	1	
	01 36 2209 0000	Täcklist för fast front 600mm, vit05	1	
9	01 305 05 6010 060 1	9 Väggskåp F (Arkitekt Plus Frost)	1	
10	01 305 05 6010 080 0	10 Väggskåp F (Arkitekt Plus Frost)	1	
11	01 305 05 6010 080 0	11 Väggskåp F (Arkitekt Plus Frost)	1	
12	01 305 05 6020 080 2	12 Hörnväggskåp (Arkitekt Plus Frost)	1	
13	01 305 05 6010 050 1	13 Väggskåp F (Arkitekt Plus Frost)	1	
14	01 305 05 6010 060 1	14 Väggskåp F (Arkitekt Plus Frost)	1	
15	01 305 05 6010 050 2	15 Väggskåp F (Arkitekt Plus Frost)	1	
	01 88 7106 0000	Loggobricka	1	
	01 150637 305 0	Lucksats (Arkitekt Plus Frost) 596 mm x 700 mm	1	
3	01 36 0010 0000	Skyddshjul för hörnskåp 90x90	1	
	01 36 8083 0000	Täckbricka Tandembox	18	
	01 29 1014 0000	Täckbricka gångjärn	44	
Bänkskiva laminat				
	01Y222300558	Laminat MF1+, upp till 625 mm, Gomera 558	1	300 mm
	01YAVSK	Bearbetning Vinkelskarv	1	
	01Y53320558	Kantlist MF1+	1	300 mm
	01Y222300558	Laminat MF1+, upp till 625 mm, Gomera 558	1	1 100 mm
	01Y53320558	Kantlist MF1+	1	1 100 mm
	01Y53320558	Kantlist MF1+	1	600 mm
	01Y222300558	Laminat MF1+, upp till 625 mm, manuellt editerad, Gomera 558	1	3 000 mm
	01YUTFR	Bearbetning Vinkelskarv	1	
	01Y53320558	Kantlist MF1+	1	600 mm
	01Y53320558	Kantlist MF1+	1	2 400 mm
Diskbänk				
	01Y6008153	IntraHorizonHZ815DM, Underlimmad i laminat, monterad	1	
Spotlightskiva				
	01 37 1350 1630	Spotlightskiva, 1200x16x350, Frost målad	1	500 mm
	01 37 1350 1630	Spotlightskiva, 1200x16x350, Frost målad	1	585 mm
	01 37 1352 1630	Spotlightskiva, 2420x16x350, Frost målad	1	1 600 mm

01 37 1352 1630	Spotlightskiva, 2420x16x350, Frost målad	1	1 400 mm
Sidor			
01 37 1349 163 0	Dekorsida 1349. 16mm högskåp F, Frost målad, 2400x585x16, 585 x 2400 mm	2	
Passbitar			
01 24 1110 163 0	Passbit 350mm, Frost målad, 350x2420	2	4 840 mm
12 01 24 3039 163 0	Passbit 54 x 2 420 mm, Frost målad	1	2 420 mm
Lister			
01 26 1002 163 0	Gaveltakanslutning för skåp, rak 562x166, Frost målad	2	
01 26 1109 163 0	Takanslutning för skåp, rak 2420x166, Frost målad	3	7 260 mm
Socklar			
01 25 1130 163 0	Sockelfront 2 420 mm, Frost målad	3	7 260 mm
01 36 1136 0000	Stödben, 4-pack	6	
01 25 7108 000 0	Uppslagslist 7108, Obehandlad, 96x2420	3	7 260 mm
Grepp			
01 32 7124 0000	Point rostfri	27	
Tillbehör			
01 36 1835 0000	Ventilationsgaller, Aluminium, målad vit	4	
Plocklista Övrigt			
01 36 1902 000 0	Drivdon LED 12V 15W Dimbar	2	
01 37 0727 000 0	Färg flaska 2cl Frost	1	
01 36 1904 000 0	Förlängningskabel 12V LED	3	
01 32 0502 000 0	Gasdämpare "Soft" med hållare	2	
01 36 8097 000 0	Pace light spot utan förhöjningsring. Borstad stål	7	

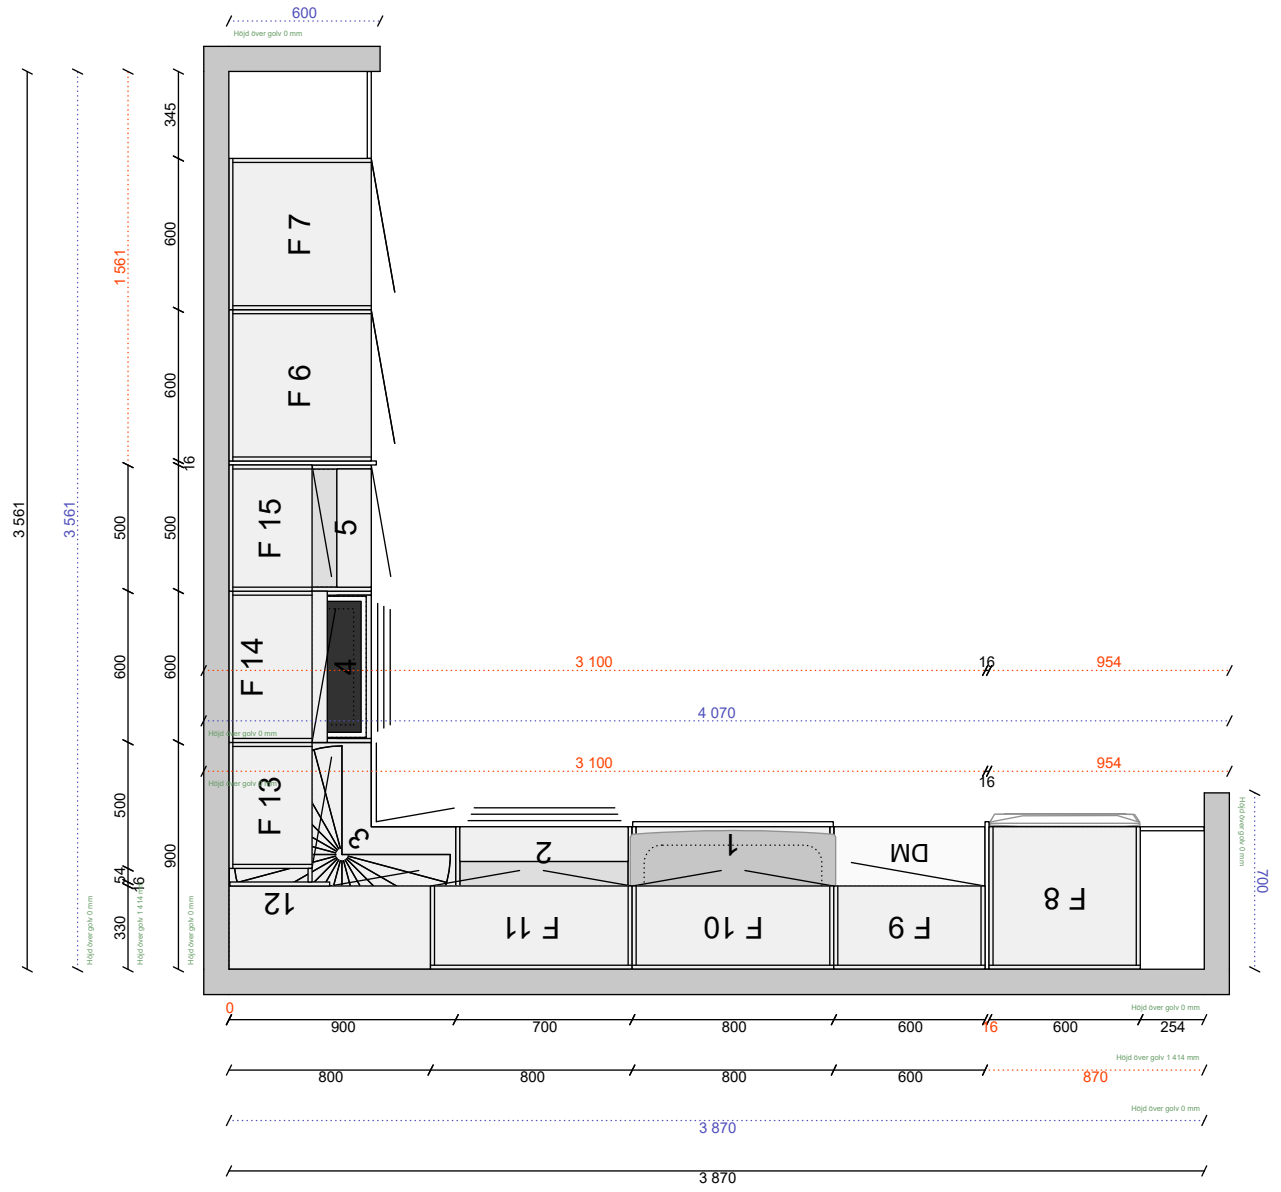


Alla mått som visas skall noggrant kontrolleras och justeras mot verkliga mått på arbetsplatsen. Detta är en originalritning och bör ej kopieras.



Skala
1:30
Handläggare
CET


Skapad 2022-10-03
Reviderad 2022-11-02

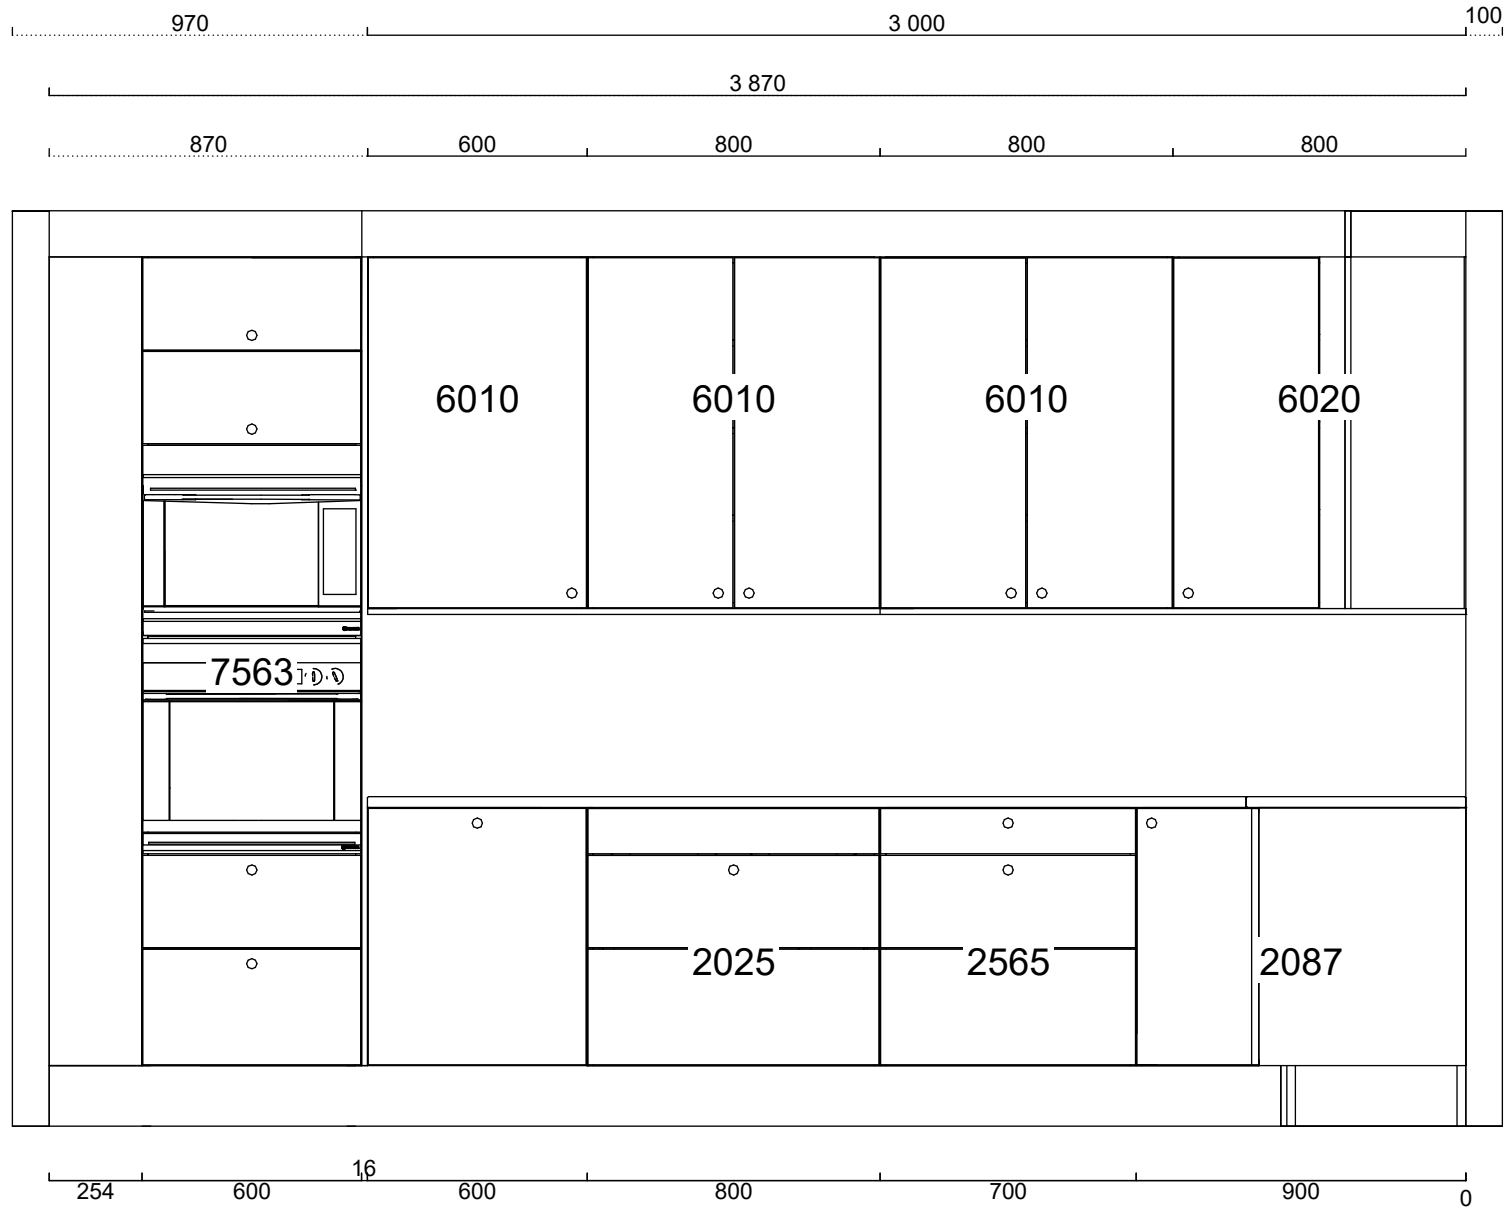

Alla mått som visas skall noggrant kontrolleras och justeras mot verkliga mått på arbetsplatsen. Detta är en originalritning och bör ej kopieras.



Handläggare Skapad 2022-10-03
CET Reviderad 2022-11-02

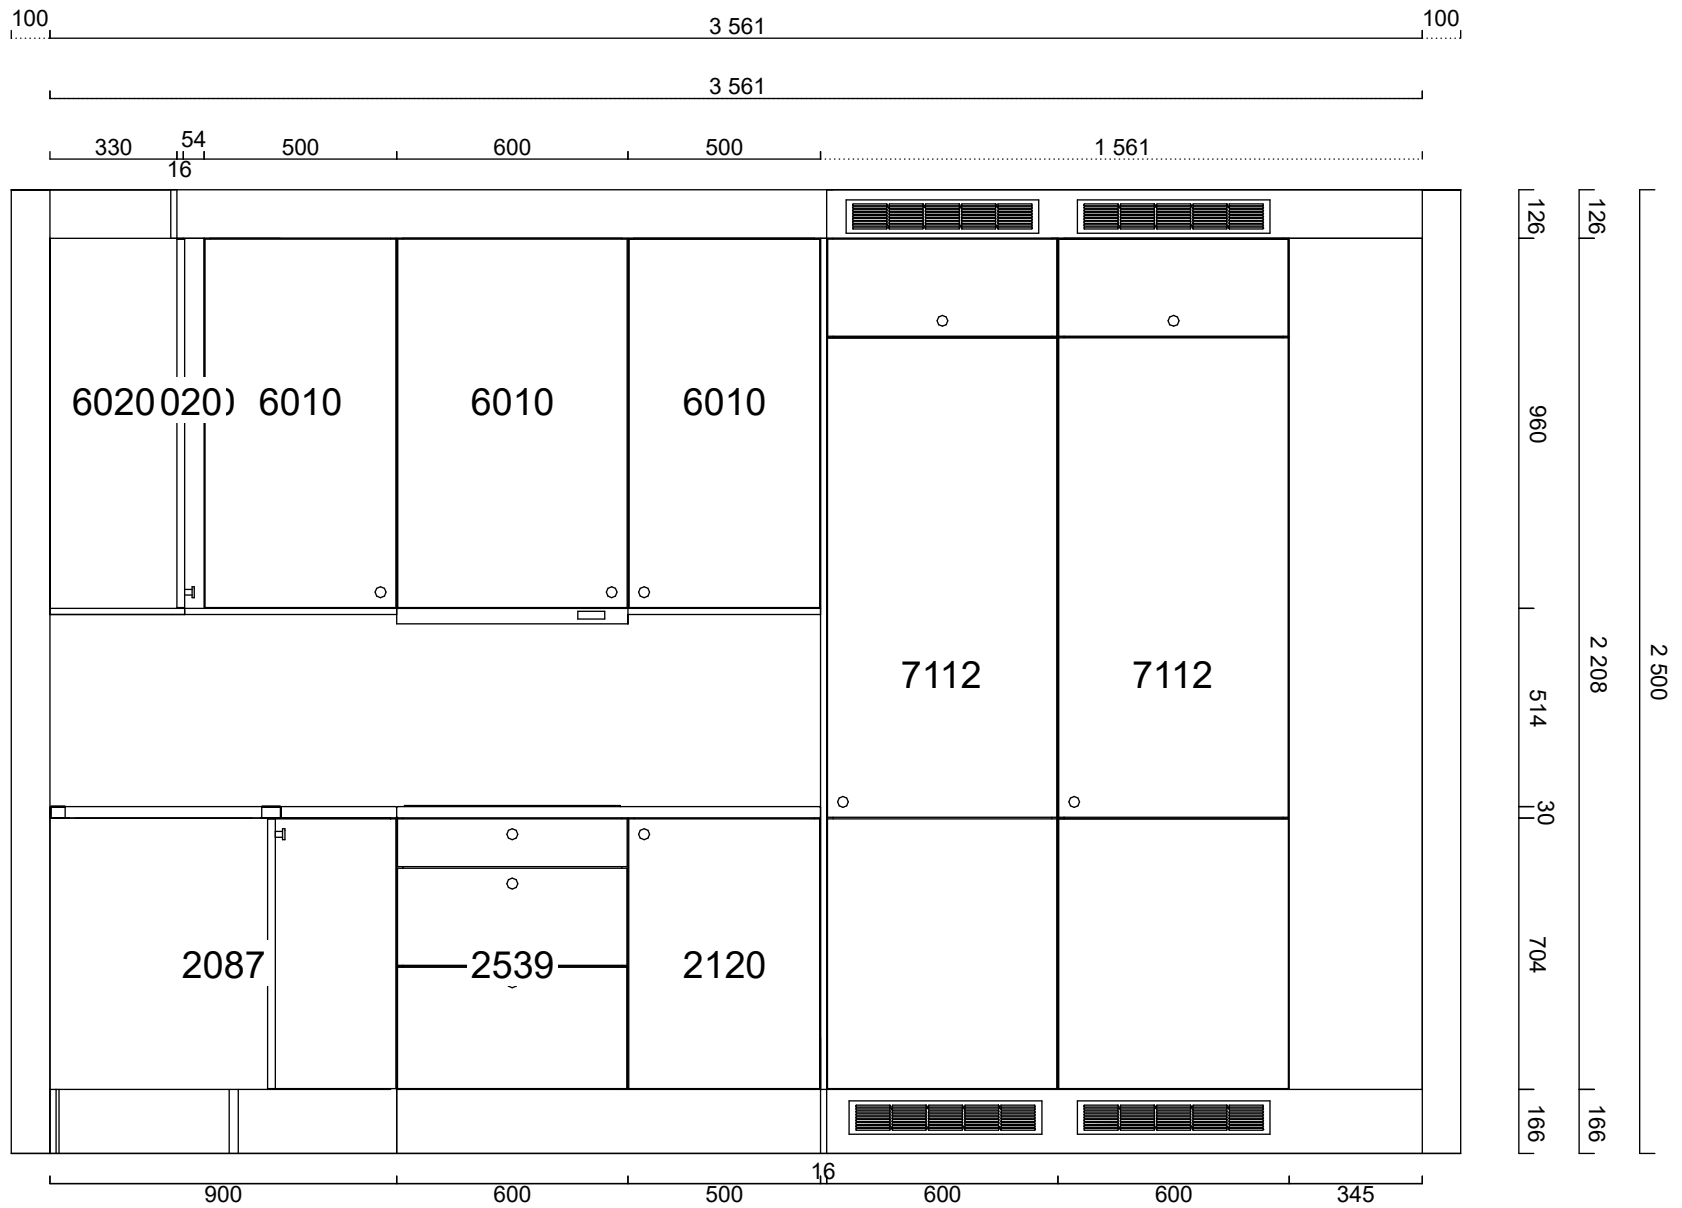

Alla mått som visas skall noggrant kontrolleras och justeras mot verkliga mått på arbetsplatsen. Detta är en originalritning och bör ej kopieras.




Handläggare
CET

Skapad 2022-10-03
Reviderad 2022-11-02

Automatisk elevationsvy

3 100 16 854
4 070

 

126
2 208
2 500
166

3 100 16 954

Alla mått som visas skall noggrant kontrolleras och justeras mot verkliga mått på arbetsplatsen. Detta är en originalritning och bör ej kopieras.




Handläggare
CET

Skapad 2022-10-03
Reviderad 2022-11-02

Automatisk elevationsvy

Laminat, Gomera 558
 Framkantlist i MF1+
 Tjocklek 30 mm

Laminat, Gomera 558
 Framkantlist i MF1+
 Tjocklek 30 mm

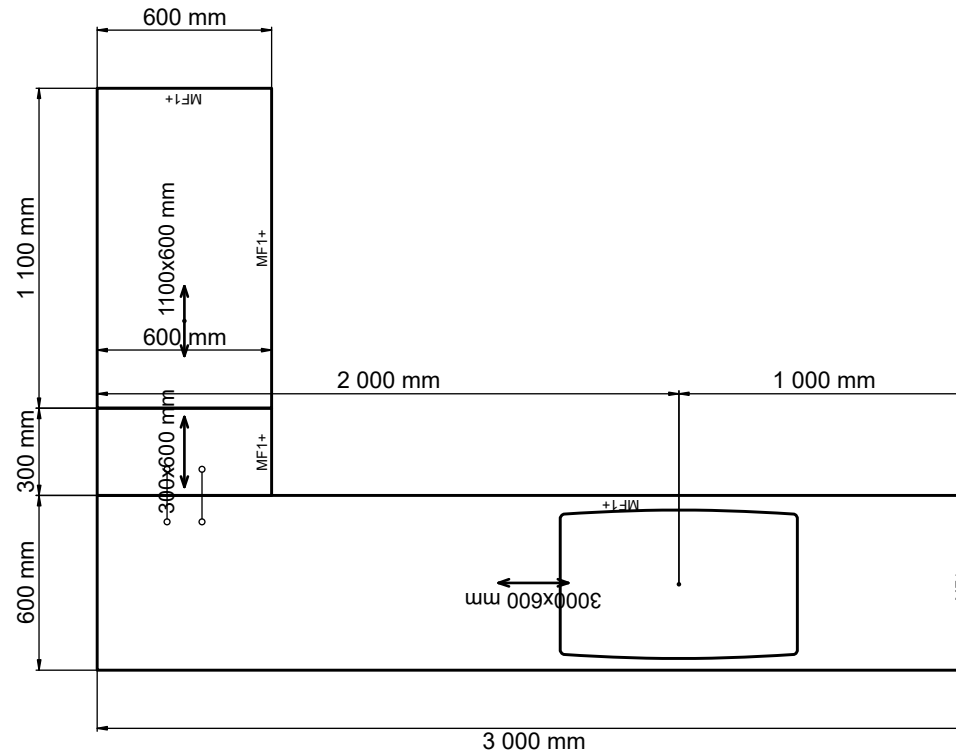

Laminat, Gomera 558
 Framkantlist i MF1+
 Tjocklek 30 mm
 Underlimmad Intra Horizon HZ
 815 DM, Y6008153
 Placeras 1000 mm från vänster
 sida

Alla mått som visas skall noggrant kontrolleras och justeras mot verkliga mått på arbetsplatsen. Detta är en originalritning och bör ej kopieras.



Skala
 1:26

Handläggare
 CET

Skapad 2022-10-03
 Reviderad 2022-11-02

Bänkskivor - ritning



Alla mått som visas skall noggrant kontrolleras och justeras mot verkliga mått på arbetsplatsen. Detta är en originalritning och bör ej kopieras.



Handläggare
CET

Skapad 2022-10-03
Reviderad 2022-11-02

Perspektiv