


Pos	Artikel	Text	Antal	Längd
Skåp				
13	01 32 0502 0000	"Gasdämpare ""Soft"" med hållare"	1	
1	01 306 05 7112 060 1	1 Integrerat högskåp K-höjd, inb mått höjd 1784 (Form Frost)	1	
	01 306 05 9055 060 0	1 Toppskåp, 600 mm (Form Frost)	1	
2	01 306 05 2086 090 2	2 Bänkskåp, 90*90 (Form Frost)	1	
3	01 306 05 2539 060 0	3 Bänkskåp för spishäll med 3 tandem-lådor, matta ingår i alla lådor (Form Frost)	1	
4	01 306 05 6010 060 2	4 Väggskåp F (Form Frost)	1	
5	01 306 05 2565 070 0	5 Bänkskåp med 3 tandem-lådor, matta ingår i alla lådor (Form Frost)	1	
	01 36 2265 0000	Besticklåda för Tandembox 70cm	1	
	01 32 7206 0000	Barnsäkerhetsspärr fullutdrag, Tandembox och metabox	1	
6	01 306 05 7112 060 1	6 Integrerat högskåp K-höjd, inb mått höjd 1784 (Form Frost)	1	
	01 306 05 9055 060 0	6 Toppskåp, 600 mm (Form Frost)	1	
7	01 306 05 2025 080 0	7 Bänkskåp med sopsortering (Form Frost)	1	
	01 36 7080 0000	Tätningssset till diskbänkskåp	1	
8	01 306 05 2565 050 0	8 Bänkskåp med 3 tandem-lådor, matta ingår i alla lådor (Form Frost)	1	
9	01 306 05 6010 050 1	9 Väggskåp F (Form Frost)	1	
10	01 306 05 6010 040 2	10 Väggskåp F (Form Frost)	1	
11	01 306 05 7563 060 0	11 Insats med tandemlådor för inbyggnad, matta ingår i alla lådor (Form Frost)	1	
	01 306 05 9055 060 0	11 Toppskåp, 600 mm (Form Frost)	1	
	01 36 2209 0000	Täcklist för fast front 600mm, vit05	1	
12	01 306 05 6010 050 2	12 Väggskåp F (Form Frost)	1	
13	01 306 05 6020 080 1	13 Hörnväggskåp (Form Frost)	1	
	01 88 7106 0000	Loggobricka	1	
	01 150637 306 0	Lucksats (Form Frost) 596 mm x 700 mm	1	
2	01 36 0010 0000	Skyddshjul för hörnskåp 90x90	1	
	01 36 8083 0000	Täckbricka Tandembox	24	
	01 29 1014 0000	Täckbricka gångjärn	34	
Bänkskiva sten				
	JS 168 000 1830 132	Kvartskomposit MF1, upp till 625 mm, manuellt editerad, Beach clay, blank polerad	1	2 000 mm
	JS 18 0225 3600	Bearbetning typ 25 MF1, stenbänkskiva	1	
	JS 18 3528 0000	Tillägg för kortkant MF1	1	
	JS 18 0235 3600	Bearbetning typ 235 MF1, stenbänkskiva	1	
	JS 168 000 1830 132	Kvartskomposit MF1, upp till 625 mm, manuellt editerad, Beach clay, blank polerad	1	2 400 mm
	JS 18 0235 3600	Bearbetning typ 235 MF1, stenbänkskiva	1	
	JS 18 3528 0000	Tillägg för kortkant MF1	1	
	JS 18 0731 0000	Skötselkit för kvartskomposit	1	
Bänkskiva tjänster				
	JSSERVICE10	Frakt vid montering Stockholm, gäller enbart stenbänkskivor	1	
	JSSERVICE20	Montering Stockholm, gäller enbart stenbänkskivor	1	
	JSSERVICE15	Mätning Stockholm, gäller enbart stenbänkskivor	1	
Diskbänk				
	JS 18 8524 0000	Vask för stenbänkskiva, Intra Horizon HZ 815 DM	1	
Spotlightskiva				
	01 37 1350 1630	Spotlightskiva, 1200x16x350, Frost målad	1	400 mm
	01 37 1350 1630	Spotlightskiva, 1200x16x350, Frost målad	1	550 mm
	01 37 1350 1630	Spotlightskiva, 799x16x350, Frost målad	1	799 mm
Sidor				
	01 37 1346 163 0	Dekorsida 1346. 16mm väggskåp, Frost målad, 1500x350x16, 350 x 1500 mm	1	
	01 37 1349 163 0	Dekorsida 1349. 16mm högskåp F, Frost målad, 2400x585x16, 585 x 2400 mm	2	
Passbitar				
	01 24 1110 163 0	Passbit 350mm, Frost målad, 350x2420	2	4 840 mm
13	01 24 3039 163 0	Passbit 54 x 2 420 mm, Frost målad	1	2 420 mm
Lister				
10	01 26 1001 163 0	Gaveltakanslutning för skåp, rak 327x166, Frost målad	1	
	01 26 1002 163 0	Gaveltakanslutning för skåp, rak 562x166, Frost målad	2	

Ritning K k KI Vspv mf-324224r3.cmdrw
Kund
 ndrad 2022-11-02

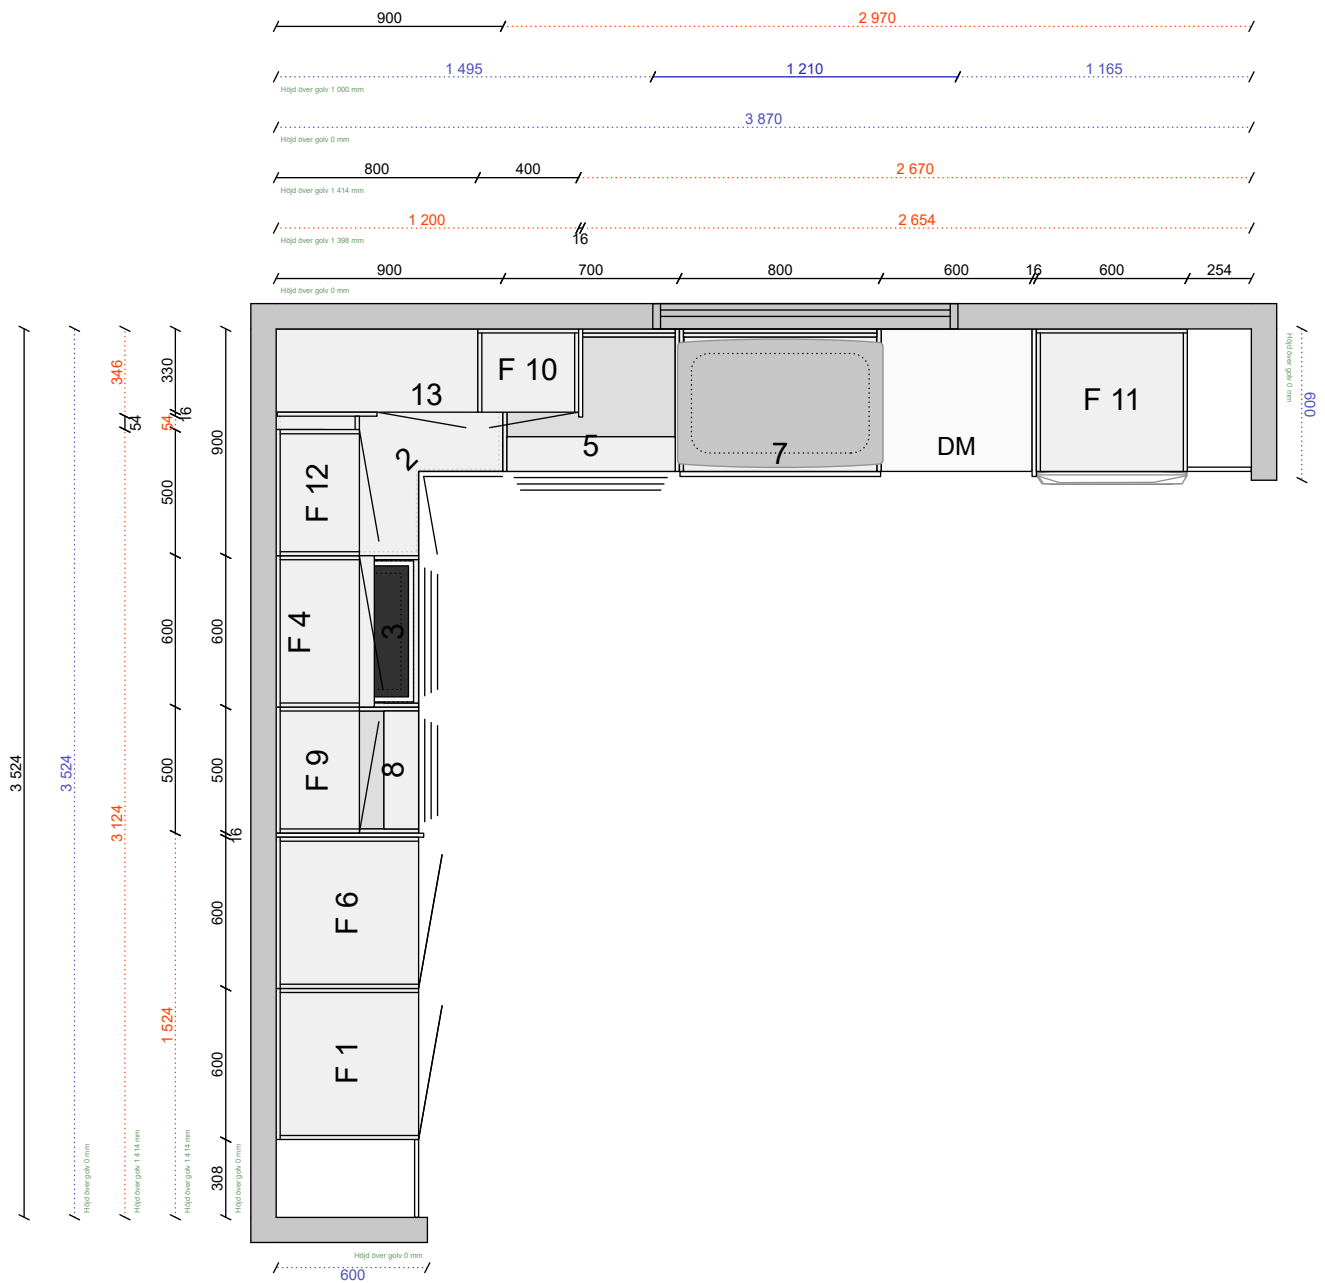

01 26 1109 163 0	Takanslutning f�r sk�p, rak 2420x166, Frost m�lad	3	7 260 mm
Socklar			
01 25 1130 163 0	Sockelfront 2 420 mm, Frost m�lad	3	7 260 mm
01 36 1136 0000	St�dben, 4-pack	5	
01 25 7108 000 0	Uppslagslist 7108, Obehandlad, 96x2420	3	7 260 mm
Grepp			
01 32 7507 0000	Oval borstad	12	
01 32 7381 0000	Sk�len borstad	13	
Tillbeh�r			
01 36 1835 0000	Ventilationsgaller, Aluminium, m�lad vit	4	
Plocklista �vrigt			
01 36 1902 000 0	Drivdon LED 12V 15W Dimbar	1	
01 36 1904 000 0	F�rl�ngningskabel 12V LED	2	
01 32 0502 000 0	Gasd�mpare "Soft" med h�llare	1	
01 36 8097 000 0	Pace light spot utan f�rh�jningsring. Borstad st�l	4	




Alla mått som visas skall noggrant kontrolleras och justeras mot verkliga mått på arbetsplatsen. Detta är en originalritning och bör ej kopieras.



Skala
1:30
Handläggare
CET

Skapad 2022-10-03
Reviderad 2022-11-02



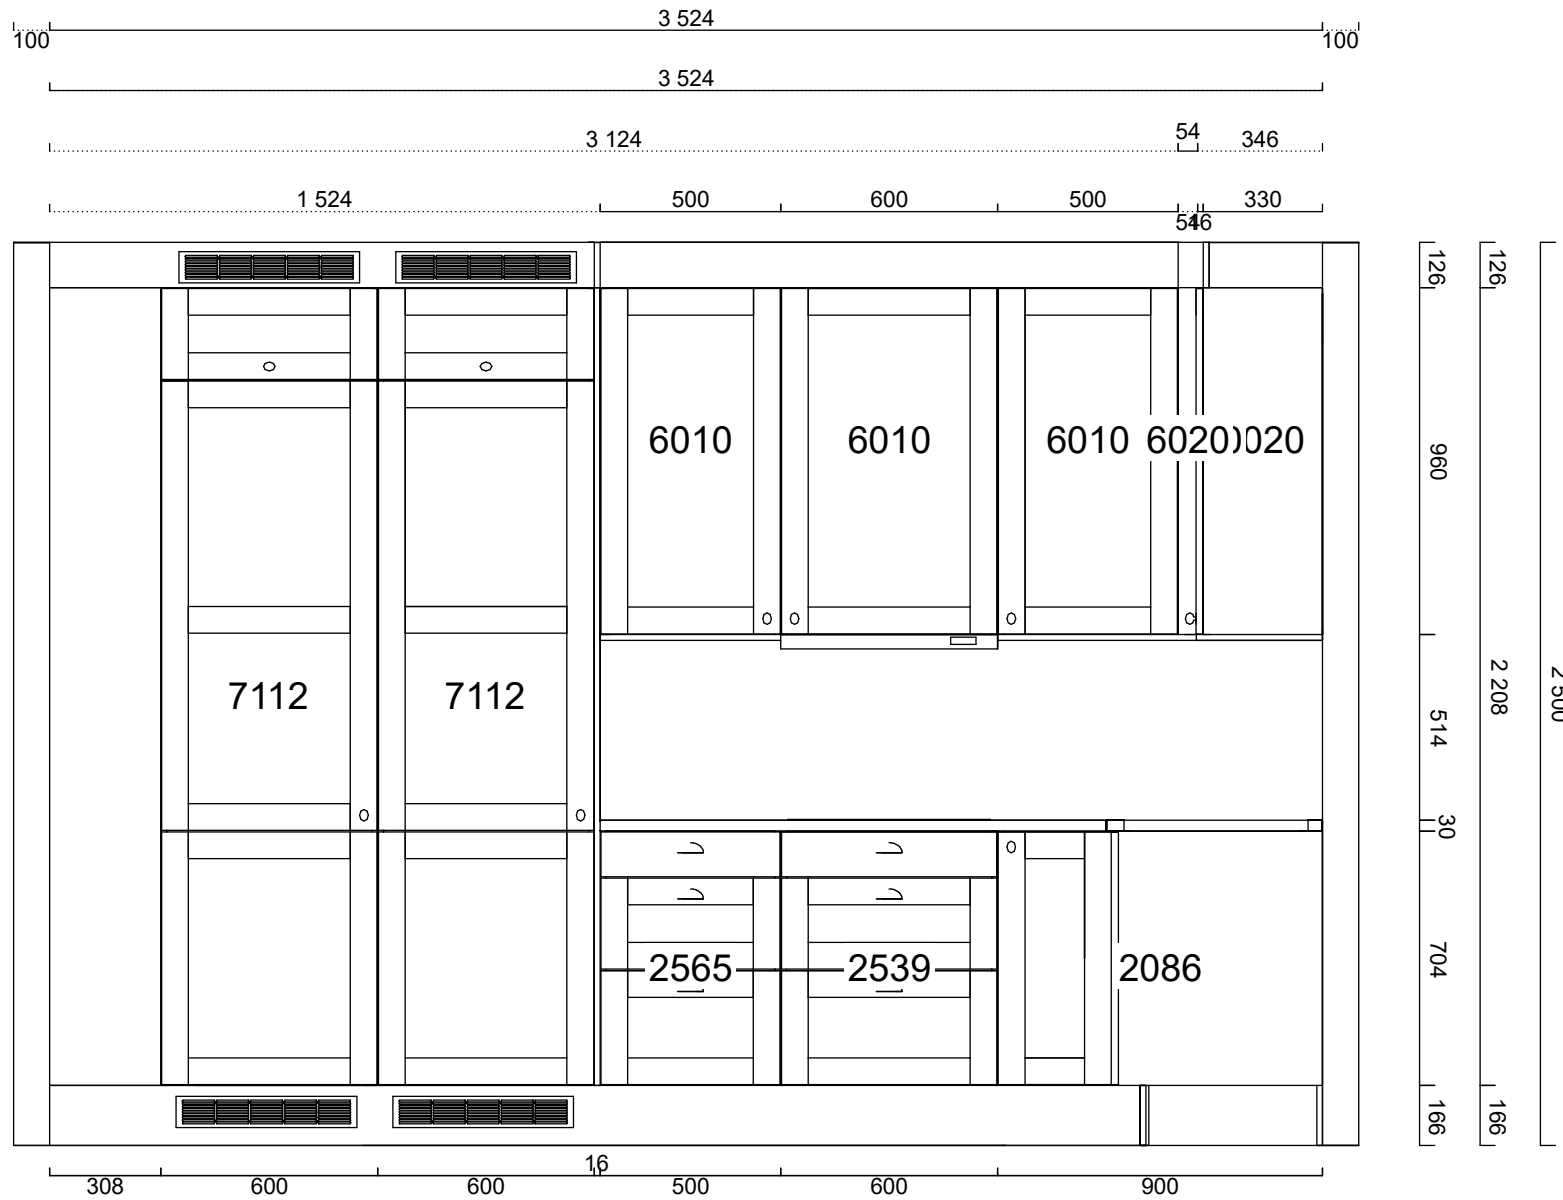


Alla mått som visas skall noggrant kontrolleras och justeras mot verkliga mått på arbetsplatsen. Detta är en originalritning och bör ej kopieras.



Handläggare
CET

Skapad 2022-10-03
Reviderad 2022-11-02

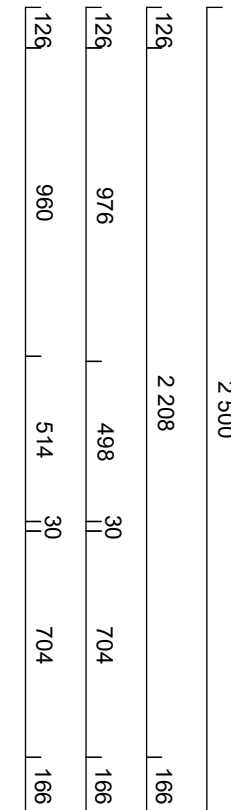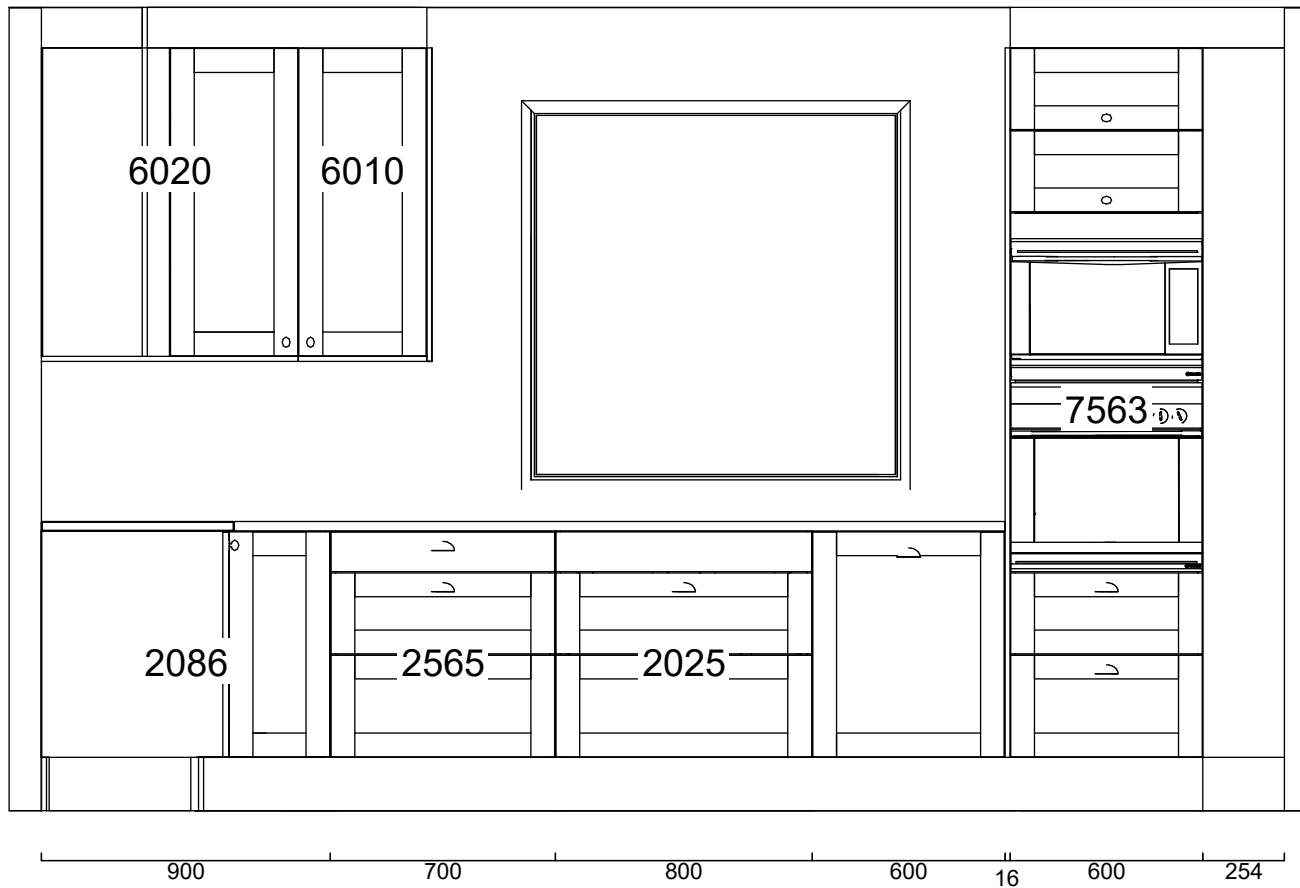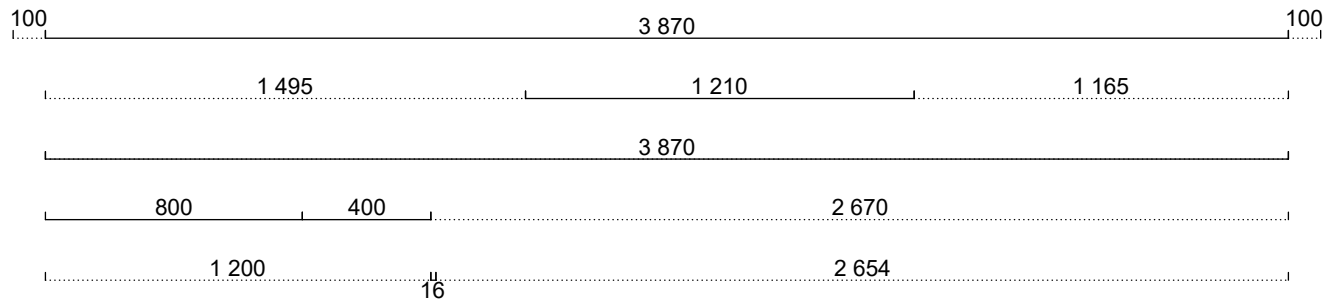


Alla mått som visas skall noggrant kontrolleras och justeras mot verkliga mått på arbetsplatsen. Detta är en originalritning och bör ej kopieras.



Handläggare
CET

Skapad 2022-10-03
Reviderad 2022-11-02

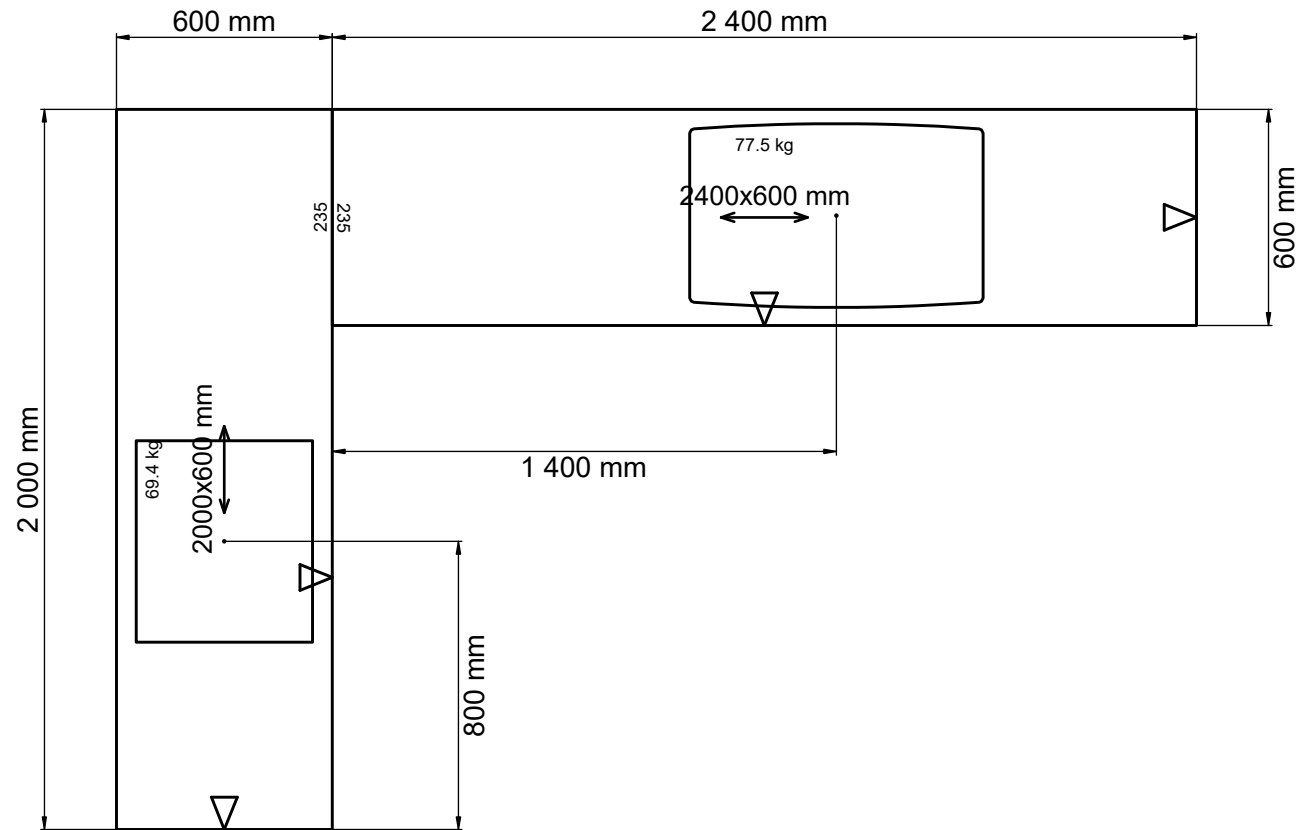

Kvartskomposit, Beach clay, blank
 polerad 168
 Framkantlist i MF1
 Övriga kantlister i Hörnfog 235
 Tjocklek 30 mm
 Planlimmad Intra Horizon HZ 815
 DM, 1885240000
 Placeras 1400 mm från vänster sida

Kvartskomposit, Beach clay, blank polerad
 168
 Framkantlist i MF1
 Övriga kantlister i Hörnfog 235
 Tjocklek 30 mm
 Urtag typ 25 för håll
 Urtag för spishäll, bredd 560 mm, djup
 490 mm, modell EH651FEB1E
 Placeras 800 mm från vänster sida

Alla mått som visas skall noggrant kontrolleras och justeras mot verkliga mått på arbetsplatsen. Detta är en originalritning och bör ej kopieras.



Skala
1:21

Handläggare
CET

Skapad 2022-10-03
Reviderad 2022-11-02

Bänkskivor - ritning



Alla mått som visas skall noggrant kontrolleras och justeras mot verkliga mått på arbetsplatsen. Detta är en originalritning och bör ej kopieras.



Handläggare
CET

Skapad 2022-10-03
Reviderad 2022-11-02

Perspektiv

Ritningstyp OFFERT

Bänkskiva Kvartskomposit beach clay, blank polerad

Handtag Skålen borstad

Lucka Form frost målad

Kök KI Vspv mf-324224r3.cmdrw