


Pos	Artikel	Text	Antal	L�ngd
Sk�p				
12	01 32 0502 0000	"Gasd�mpare ""Soft"" med h�llare"	1	
1	01 212 05 2086 090 2	1 B�nksk�p, 90*90 (Arkitekt Plus Moln)	1	
2	01 212 05 7112 060 1	2 Integrerat h�gsk�p K-h�jd, inb m�tt h�jd 1784 (Arkitekt Plus Moln)	1	
	01 212 05 9055 060 0	2 Toppsk�p, 600 mm (Arkitekt Plus Moln)	1	
3	01 212 05 7112 060 1	3 Integrerat h�gsk�p K-h�jd, inb m�tt h�jd 1784 (Arkitekt Plus Moln)	1	
	01 212 05 9055 060 0	3 Toppsk�p, 600 mm (Arkitekt Plus Moln)	1	
4	01 212 05 6010 050 2	4 V�ggsk�p F (Arkitekt Plus Moln)	1	
5	01 212 05 2025 080 0	5 B�nksk�p med sopsortering (Arkitekt Plus Moln)	1	
	01 36 7080 0000	T�tningsset till diskb�nksk�p	1	
6	01 212 05 6010 050 1	6 V�ggsk�p F (Arkitekt Plus Moln)	1	
7	01 212 05 2565 070 0	7 B�nksk�p med 3 tandem-l�dor, matta ing�r i alla l�dor (Arkitekt Plus Moln)	1	
	01 36 2265 0000	Bestickl�da f�r Tandembox 70cm	1	
	01 32 7206 0000	Barns�kerhetssp�rr fullutdrag, Tandembox och metabox	1	
8	01 212 05 6010 060 2	8 V�ggsk�p F (Arkitekt Plus Moln)	1	
9	01 212 05 2565 050 0	9 B�nksk�p med 3 tandem-l�dor, matta ing�r i alla l�dor (Arkitekt Plus Moln)	1	
10	01 212 05 7563 060 0	10 Insats med tandeml�dor f�r inbyggnad, matta ing�r i alla l�dor (Arkitekt Plus Moln)	1	
	01 212 05 9055 060 0	10 Toppsk�p, 600 mm (Arkitekt Plus Moln)	1	
	01 36 1370 0000	T�cklist 600mm Rostfri	1	
11	01 212 05 6010 040 2	11 V�ggsk�p F (Arkitekt Plus Moln)	1	
12	01 212 05 6020 080 1	12 H�rnv�ggsk�p (Arkitekt Plus Moln)	1	
13	01 212 05 2539 060 0	13 B�nksk�p f�r spish�ll med 3 tandem-l�dor, matta ing�r i alla l�dor (Arkitekt Plus Moln)	1	
	01 88 7106 0000	Loggobricka	1	
	01 150637 212 0	Lucksats (Arkitekt Plus Moln) 596 mm x 700 mm	1	
1	01 36 0010 0000	Skyddshjul f�r h�rnsk�p 90x90	1	
	01 36 8083 0000	T�ckbricka Tandembox	24	
	01 29 1014 0000	T�ckbricka g�ngj�rn	34	
B�nkskiva sten				
	JS 166 000 1830 132	Kvartskomposit MF1, upp till 625 mm, manuellt editerad, Venato bianco, blank polerad	1	2 400 mm
	JS 18 0235 3600	Bearbetning typ 235 MF1, stenb�nkskiva	1	
	JS 18 3528 0000	Till�gg f�r kortkant MF1	1	
	JS 166 000 1830 132	Kvartskomposit MF1, upp till 625 mm, manuellt editerad, Venato bianco, blank polerad	1	2 000 mm
	JS 18 0225 3600	Bearbetning typ 25 MF1, stenb�nkskiva	1	
	JS 18 3528 0000	Till�gg f�r kortkant MF1	1	
	JS 18 0235 3600	Bearbetning typ 235 MF1, stenb�nkskiva	1	
	JS 18 0731 0000	Sk�tselkit f�r kvartskomposit	1	
B�nkskiva tj�nster				
	JSSERVICE10	Frakt vid montering Stockholm, g�ller enbart stenb�nkskivor	1	
	JSSERVICE20	Montering Stockholm, g�ller enbart stenb�nkskivor	1	
	JSSERVICE15	M�tning Stockholm, g�ller enbart stenb�nkskivor	1	
Diskb�nk				
	JS 18 8524 0000	Vask f�r stenb�nkskiva, Intra Horizon HZ 815 DM	1	
Spotlightskiva				
	01 37 1350 1570	Spotlightskiva, 1200x16x350, Moln m�lad	1	1 200 mm
	01 37 1350 1570	Spotlightskiva, 1200x16x350, Moln m�lad	1	554 mm
	01 37 1350 1570	Spotlightskiva, 1200x16x350, Moln m�lad	1	500 mm
Sidor				
	01 37 1346 157 0	Dekorsida 1346. 16mm v�ggsk�p, Moln m�lad, 1500x350x16, 350 x 1500 mm	1	
	01 37 1349 157 0	Dekorsida 1349. 16mm h�gsk�p F, Moln m�lad, 2400x585x16, 585 x 2400 mm	2	
Passbitar				
	01 24 1110 157 0	Passbit 350mm, Moln m�lad, 350x2420	2	4 840 mm
12	01 24 3039 157 0	Passbit 54 x 2 420 mm, Moln m�lad	1	2 420 mm
Lister				
11	01 26 1001 157 0	Gaveltakanslutning f�r sk�p, rak 327x166, Moln m�lad	1	

01 26 1002 157 0	Gaveltakanslutning för skåp, rak 562x166, Moln målad	2	
01 26 1109 157 0	Takanslutning för skåp, rak 2420x166, Moln målad	3	7 260 mm
Socklar			
01 25 1130 157 0	Sockelfront 2 420 mm, Moln målad	4	9 680 mm
01 36 1136 0000	Stödben, 4-pack	5	
01 25 7108 000 0	Uppslagslist 7108, Obehandlad, 96x2420	3	7 260 mm
Grepp			
01 32 7931 0000	Ram borstad stål 24 mm	27	
Tillbehör			
01 36 1835 0000	Ventilationsgaller, Aluminium, målad vit	4	
Plocklista Övrigt			
01 36 1902 000 0	Drivdon LED 12V 15W Dimbar	1	
01 37 0720 000 0	Färg flaska 2cl Moln	1	
01 36 1904 000 0	Förlängningskabel 12V LED	2	
01 32 0502 000 0	Gasdämpare "Soft" med hållare	1	
01 36 8097 000 0	Pace light spot utan förhöjningsring. Borstad stål	4	

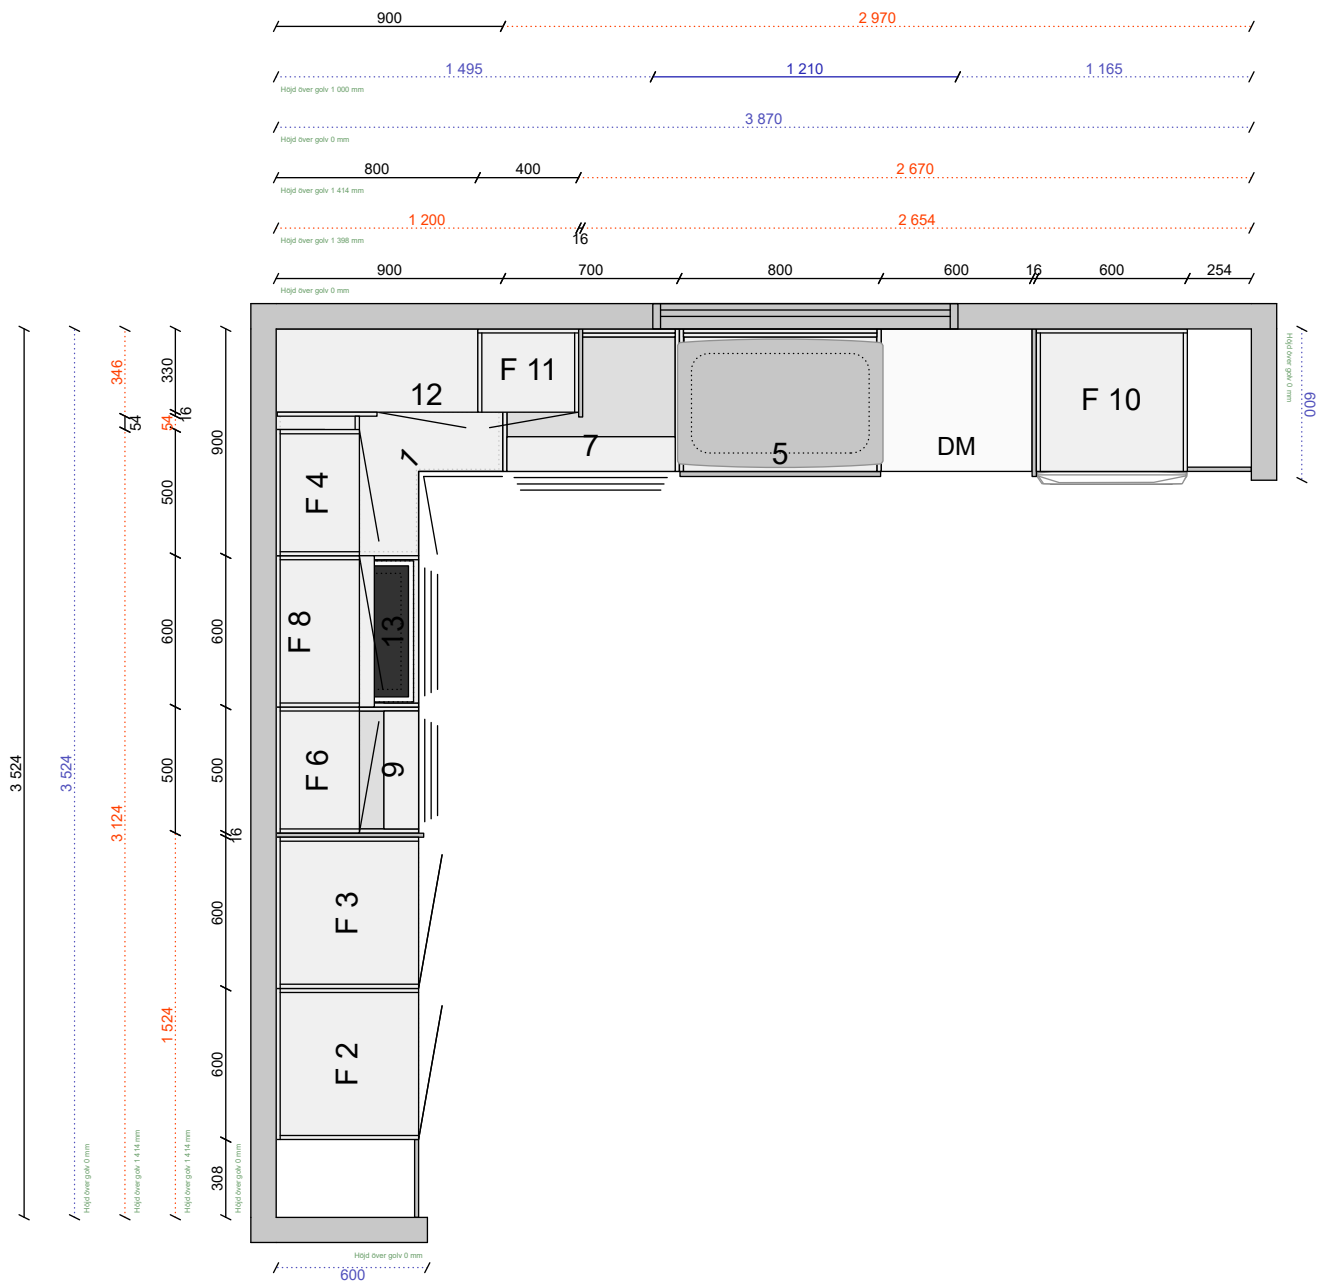


Alla mått som visas skall noggrant kontrolleras och justeras mot verkliga mått på arbetsplatsen. Detta är en originalritning och bör ej kopieras.



Skala
 1:30
Handläggare
 CET

Skapad 2022-10-03
Reviderad 2022-11-02



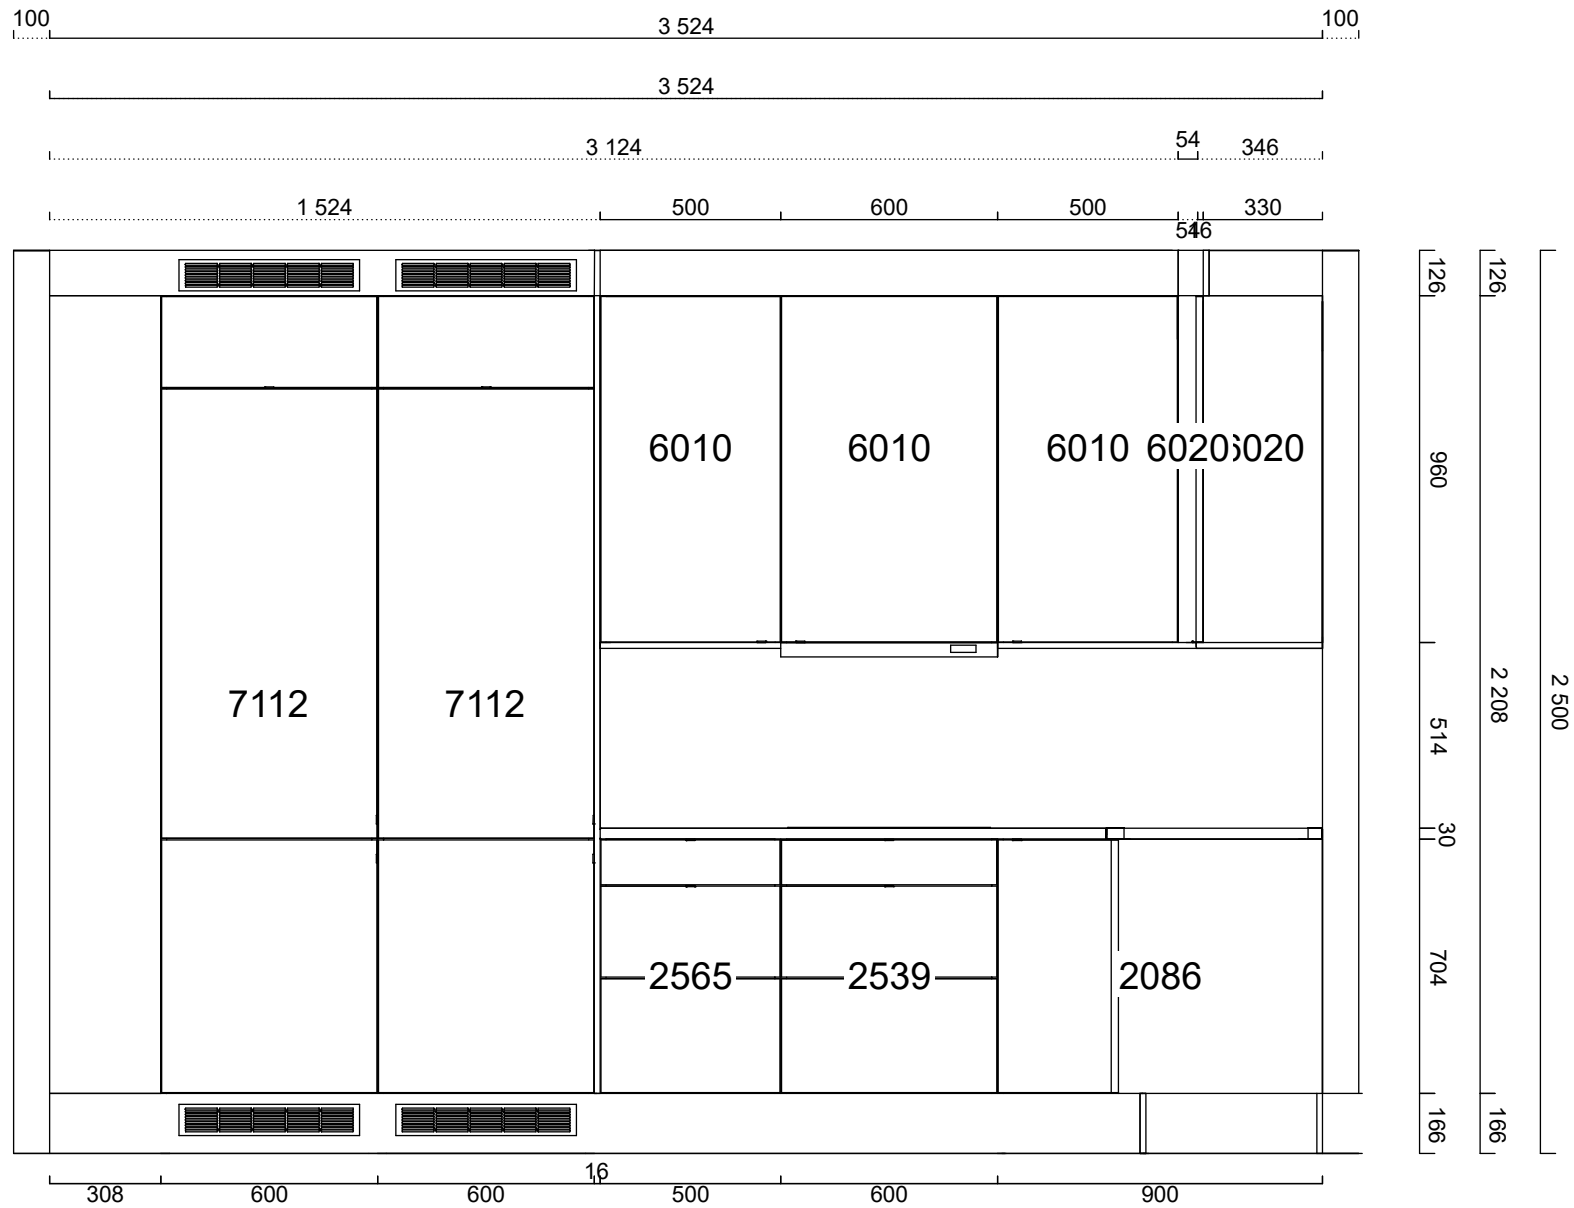


Alla mått som visas skall noggrant kontrolleras och justeras mot verkliga mått på arbetsplatsen. Detta är en originalritning och bör ej kopieras.



Handläggare
CET

Skapad 2022-10-03
Reviderad 2022-11-02

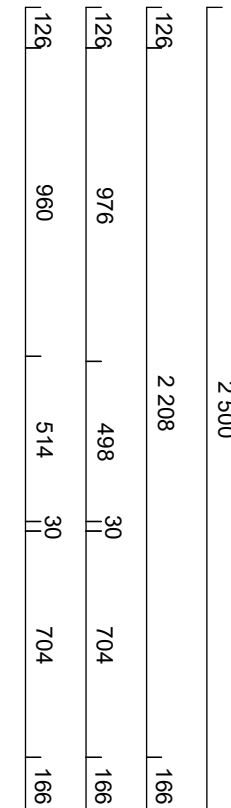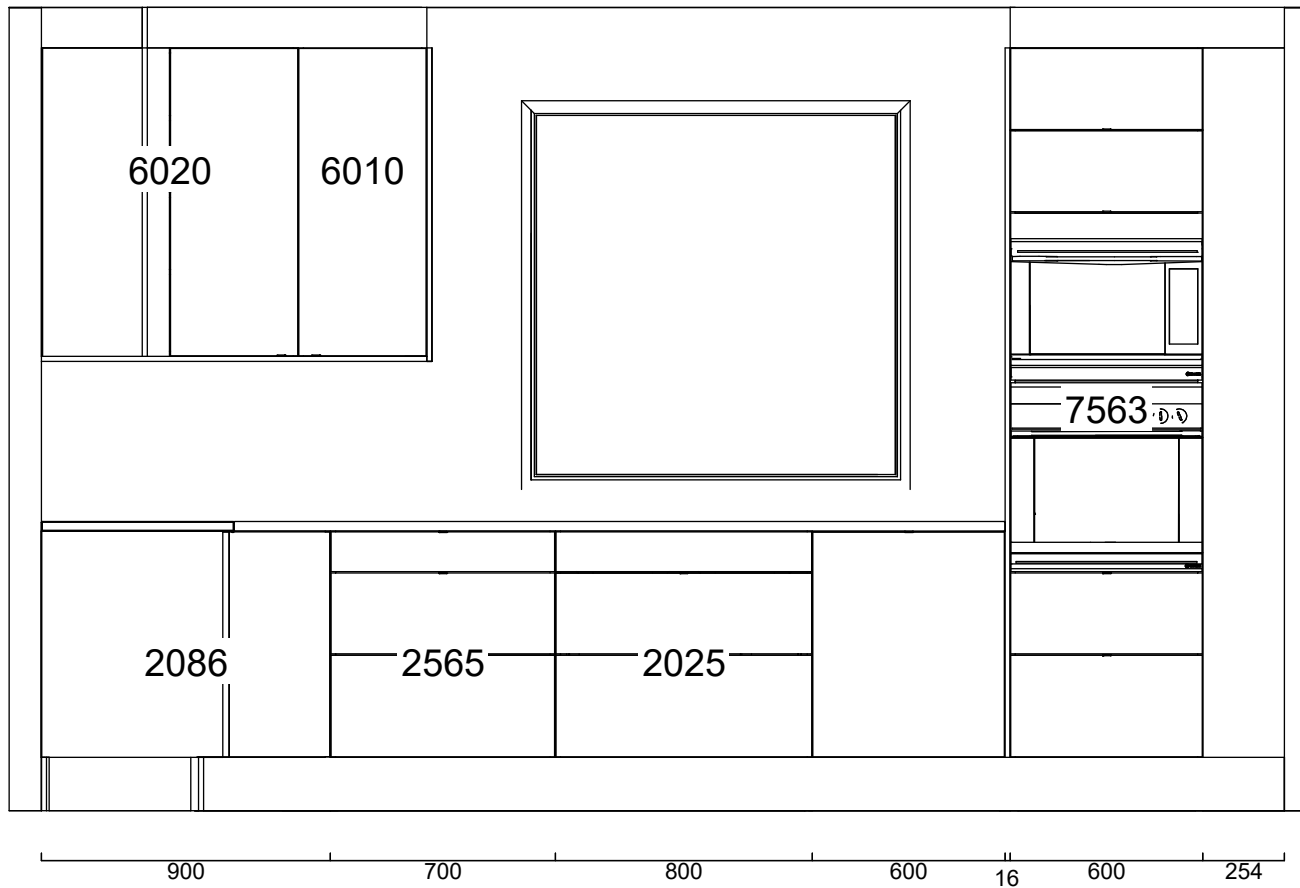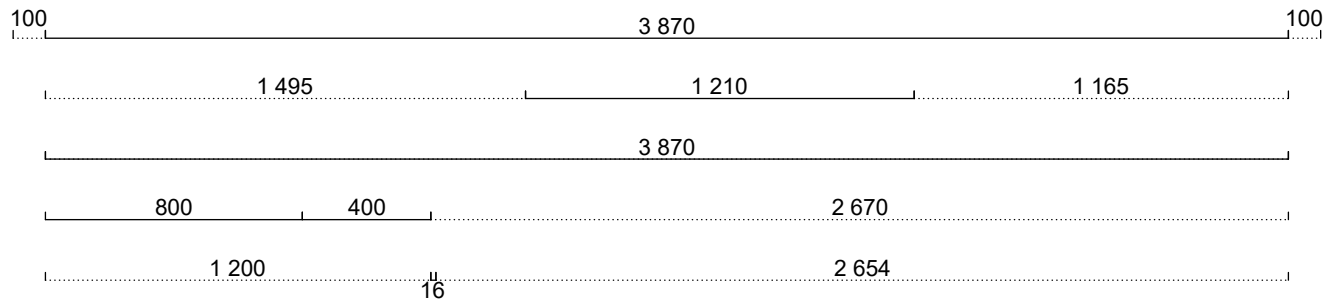

Alla mått som visas skall noggrant kontrolleras och justeras mot verkliga mått på arbetsplatsen. Detta är en originalritning och bör ej kopieras.



Handläggare
CET

Skapad 2022-10-03
Reviderad 2022-11-02

Automatisk elevationsvy


Ritningstyp OFFERT

Bänkskiva Kvartskomposit venato bianco, blank polerad

Handtag Ram borstad stål 24 mm

Lucka Arkitekt plus moln målad

Kök Mod Vspv mf-324224r3.cmdrw

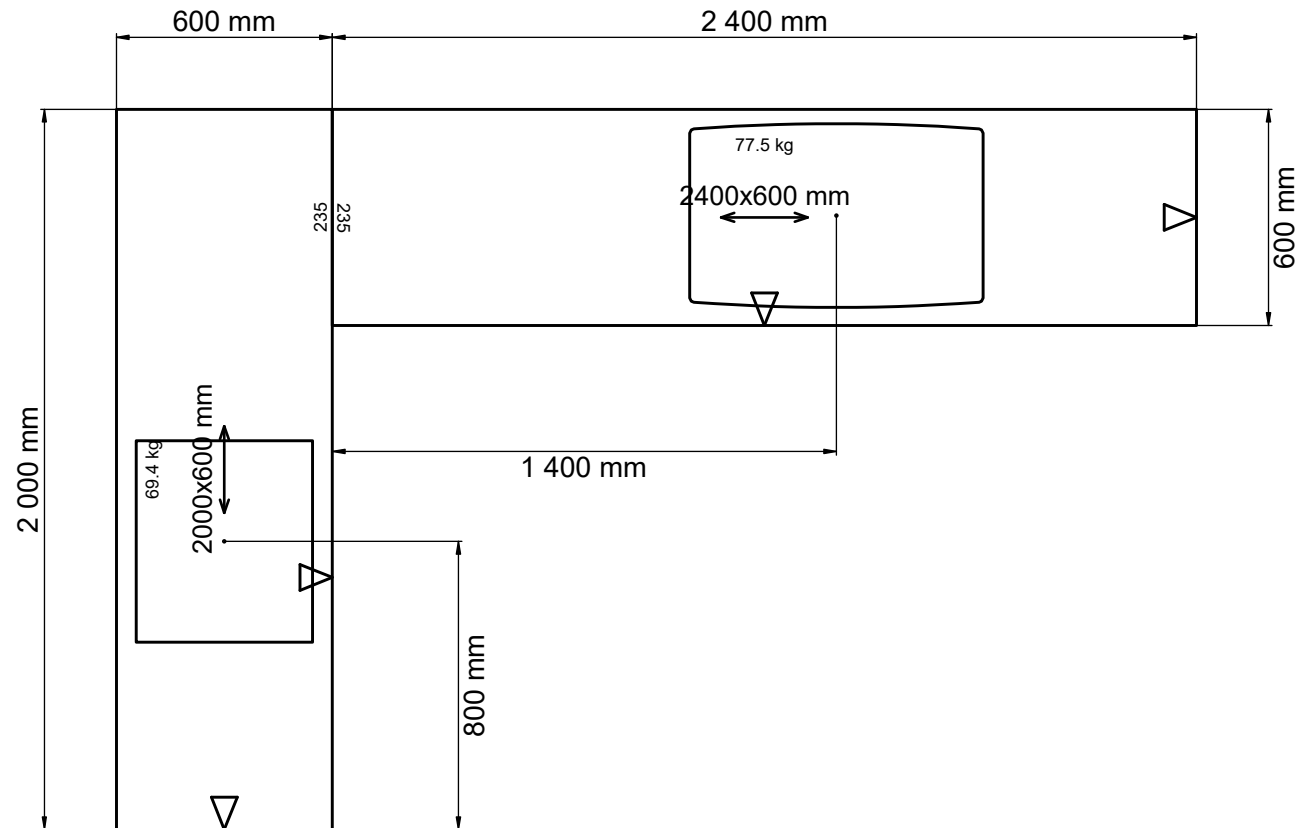

Kvartskomposit, Venato bianco, blank
 polerad 166
 Framkantlist i MF1
 Övriga kantlister i Hörnfog 235
 Tjocklek 30 mm
 Planlimmad Intra Horizon HZ 815
 DM, 1885240000
 Placeras 1400 mm från vänster sida

Kvartskomposit, Venato bianco, blank
 polerad 166
 Framkantlist i MF1
 Övriga kantlister i Hörnfog 235
 Tjocklek 30 mm
 Urtag typ 25 för håll
 Urtag för spishäll, bredd 560 mm, djup
 490 mm, modell EH651FEB1E
 Placeras 800 mm från vänster sida

Alla mått som visas skall noggrant kontrolleras och justeras mot verkliga mått på arbetsplatsen. Detta är en originalritning och bör ej kopieras.



Skala
1:21

Handläggare
CET

Skapad 2022-10-03
Reviderad 2022-11-02

Bänkskivor - ritning



Alla mått som visas skall noggrant kontrolleras och justeras mot verkliga mått på arbetsplatsen. Detta är en originalritning och bör ej kopieras.



Handläggare
CET

Skapad 2022-10-03
Reviderad 2022-11-02

Kök Mod Vspv mf-324224r3.cmdrw

Lucka Arkitekt plus moln målad

Handtag Ram borstad stål 24 mm

Bänkskiva Kvartskomposit venato bianco, blank polerad

Ritningstyp OFFERT

Perspektiv