


Pos	Artikel	Text	Antal	Längd
Skåp				
6	01 32 0502 0000	"Gasdämpare ""Soft"" med hållare"	1	
1	01 296 05 6010 040 2	1 Väggskap F (Arkitekt plus Sand)	1	
2	01 296 05 6010 060 2	2 Väggskap F (Arkitekt plus Sand)	1	
3	01 296 05 6010 050 1	3 Väggskap F (Arkitekt plus Sand)	1	
4	01 296 05 7112 060 1	4 Integrerat högskåp K-höjd, inb mått höjd 1784 (Arkitekt plus Sand)	1	
	01 296 05 9055 060 0	4 Toppskåp, 600 mm (Arkitekt plus Sand)	1	
5	01 296 05 7112 060 1	5 Integrerat högskåp K-höjd, inb mått höjd 1784 (Arkitekt plus Sand)	1	
	01 296 05 9055 060 0	5 Toppskåp, 600 mm (Arkitekt plus Sand)	1	
6	01 296 05 6020 080 1	6 Hörnväggskap (Arkitekt plus Sand)	1	
7	01 296 05 2565 070 0	7 Bänkskåp med 3 tandem-lådor, matta ingår i alla lådor (Arkitekt plus Sand)	1	
	01 36 2265 0000	Besticklåda för Tandembox 70cm	1	
	01 32 7206 0000	Barnsäkerhetsspärr fullutdrag, Tandembox och metabox	1	
8	01 296 05 2086 090 2	8 Bänkskåp, 90*90 (Arkitekt plus Sand)	1	
9	01 296 05 6010 050 2	9 Väggskap F (Arkitekt plus Sand)	1	
10	01 296 05 2025 080 0	10 Bänkskåp med sopsortering (Arkitekt plus Sand)	1	
	01 36 7080 0000	Tätningssset till diskbänkskåp	1	
11	01 296 05 2565 050 0	11 Bänkskåp med 3 tandem-lådor, matta ingår i alla lådor (Arkitekt plus Sand)	1	
12	01 296 05 2539 060 0	12 Bänkskåp för spishäll med 3 tandem-lådor, matta ingår i alla lådor (Arkitekt plus Sand)	1	
13	01 296 05 7563 060 0	13 Insats med tandemlådor för inbyggnad, matta ingår i alla lådor (Arkitekt plus Sand)	1	
	01 296 05 9055 060 0	13 Toppskåp, 600 mm (Arkitekt plus Sand)	1	
	01 36 1370 0000	Täcklist 600mm Rostfri	1	
	01 88 7106 0000	Loggobricka	1	
	01 150637 296 0	Lucksats (Arkitekt plus Sand) 596 mm x 700 mm	1	
8	01 36 0010 0000	Skyddshjul för hörnskap 90x90	1	
	01 36 8083 0000	Täckbricka Tandembox	24	
	01 29 1014 0000	Täckbricka gångjärn	34	
Bänkskiva sten				
	JS 168 000 1830 132	Kvartskomposit MF1, upp till 625 mm, manuellt editerad, Beach clay, blank polerad	1	2 000 mm
	JS 18 0225 3600	Bearbetning typ 25 MF1, stembänkskiva	1	
	JS 18 3528 0000	Tillägg för kortkant MF1	1	
	JS 18 0235 3600	Bearbetning typ 235 MF1, stembänkskiva	1	
	JS 168 000 1830 132	Kvartskomposit MF1, upp till 625 mm, manuellt editerad, Beach clay, blank polerad	1	2 400 mm
	JS 18 0235 3600	Bearbetning typ 235 MF1, stembänkskiva	1	
	JS 18 3528 0000	Tillägg för kortkant MF1	1	
	JS 18 0731 0000	Skötselkit för kvartskomposit	1	
Bänkskiva tjänster				
	JSSERVICE10	Frakt vid montering Stockholm, gäller enbart stembänkskivor	1	
	JSSERVICE20	Montering Stockholm, gäller enbart stembänkskivor	1	
	JSSERVICE15	Mätning Stockholm, gäller enbart stembänkskivor	1	
Diskbänk				
	JS 18 8524 0000	Vask för stembänkskiva, Intra Horizon HZ 815 DM	1	
Spotlightskiva				
	01 37 1350 1590	Spotlightskiva, 1200x16x350, Sand målad	1	500 mm
	01 37 1350 1590	Spotlightskiva, 1200x16x350, Sand målad	1	554 mm
	01 37 1350 1590	Spotlightskiva, 1200x16x350, Sand målad	1	1 200 mm
Sidor				
	01 37 1346 159 0	Dekorsida 1346. 16mm väggskap, Sand målad, 1500x350x16, 350 x 1500 mm	1	
	01 37 1349 159 0	Dekorsida 1349. 16mm högskåp F, Sand målad, 2400x585x16, 585 x 2400 mm	2	
Passbitar				
	01 24 1110 159 0	Passbit 350mm, Sand målad, 350x2420	2	4 840 mm
6	01 24 3039 159 0	Passbit 54 x 2 420 mm, Sand målad	1	2 420 mm
Lister				
	01 26 1002 159 0	Gaveltakanslutning för skåp, rak 562x166, Sand målad	2	

01 26 1109 159 0	Takanslutning f�r sk�p, rak 2420x166, Sand m�lad	3	7 260 mm
Socklar			
01 25 1130 159 0	Sockelfront 2 420 mm, Sand m�lad	3	7 260 mm
01 36 1136 0000	St�dben, 4-pack	5	
01 25 7108 000 0	Uppslagslist 7108, Obehandlad, 96x2420	3	7 260 mm
Grepp			
01 32 7931 0000	Ram borstad st�l 24 mm	25	
Tillbeh�r			
01 36 1835 0000	Ventilationsgaller, Aluminium, m�lad vit	4	
Plocklista �vrigt			
01 36 1902 000 0	Drivdon LED 12V 15W Dimbar	1	
01 37 0726 000 0	F�rg flaska 2cl Sand	1	
01 36 1904 000 0	F�rl�ngningskabel 12V LED	2	
01 32 0502 000 0	Gasd�mpare "Soft" med h�llare	1	
01 36 8097 000 0	Pace light spot utan f�rh�jningsring. Borstad st�l	4	



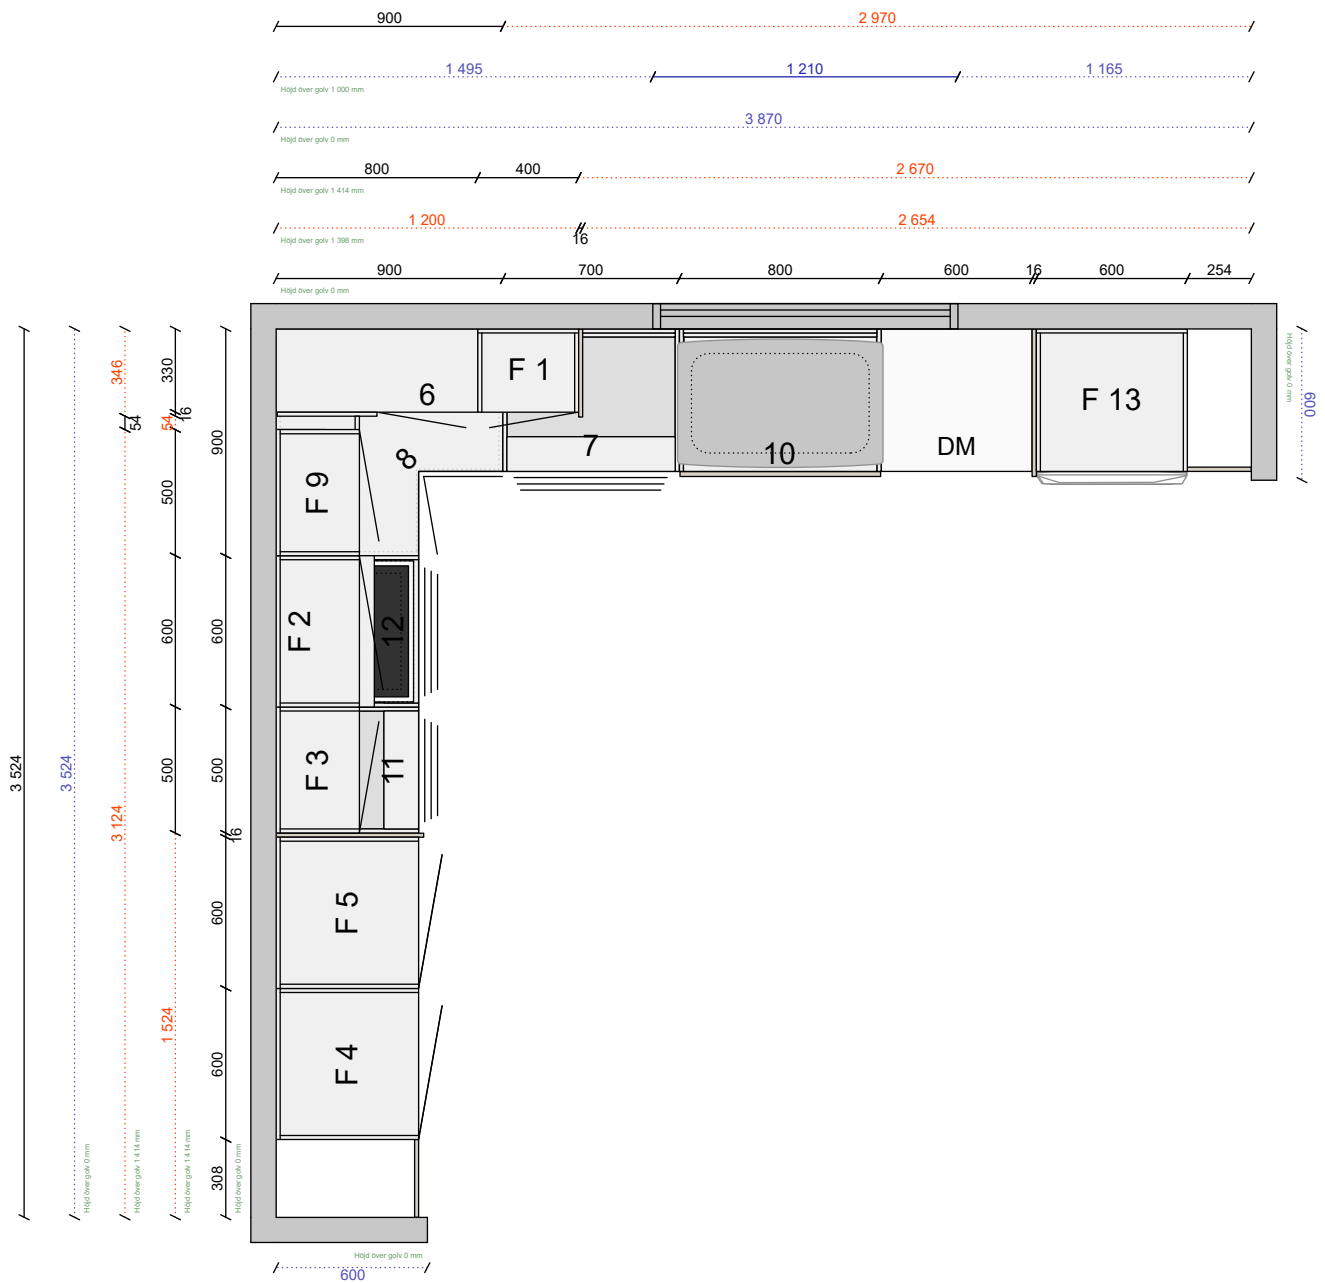


Alla mått som visas skall noggrant kontrolleras och justeras mot verkliga mått på arbetsplatsen. Detta är en originalritning och bör ej kopieras.



Skala
1:30
Handläggare
CET

Skapad 2022-10-03
Reviderad 2022-11-02

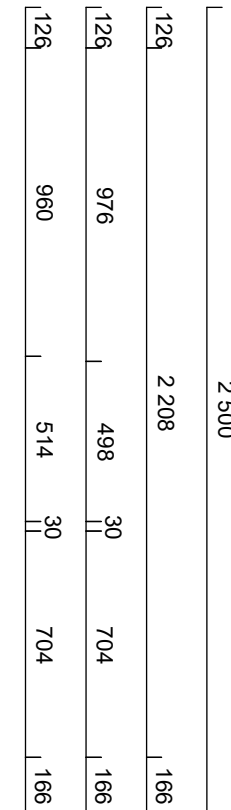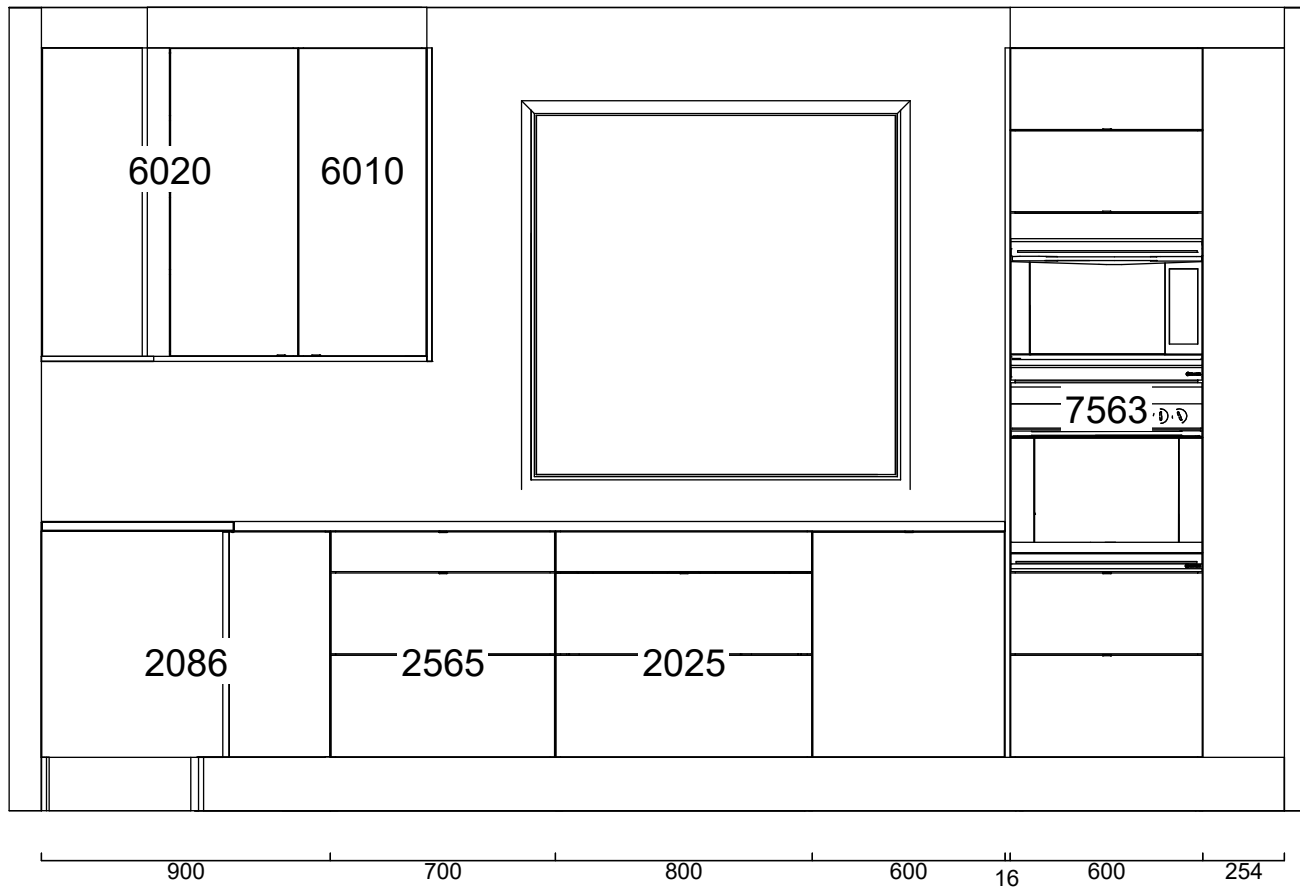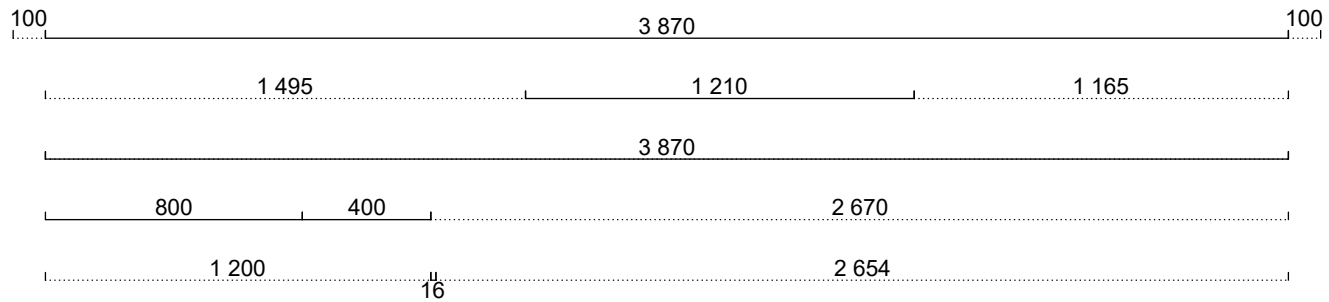

Alla mått som visas skall noggrant kontrolleras och justeras mot verkliga mått på arbetsplatsen. Detta är en originalritning och bör ej kopieras.



Handläggare
CET

Skapad 2022-10-03
Reviderad 2022-11-02

Automatisk elevationsvy


Ritningstyp OFFERT

Bänkskiva Kvartskomposit beach clay, blank polerad

Handtag Ram borstad stål 24 mm

Lucka Arkitekt plus sand målad

Kök Trend Vspv mf-324224r3.cmdrw

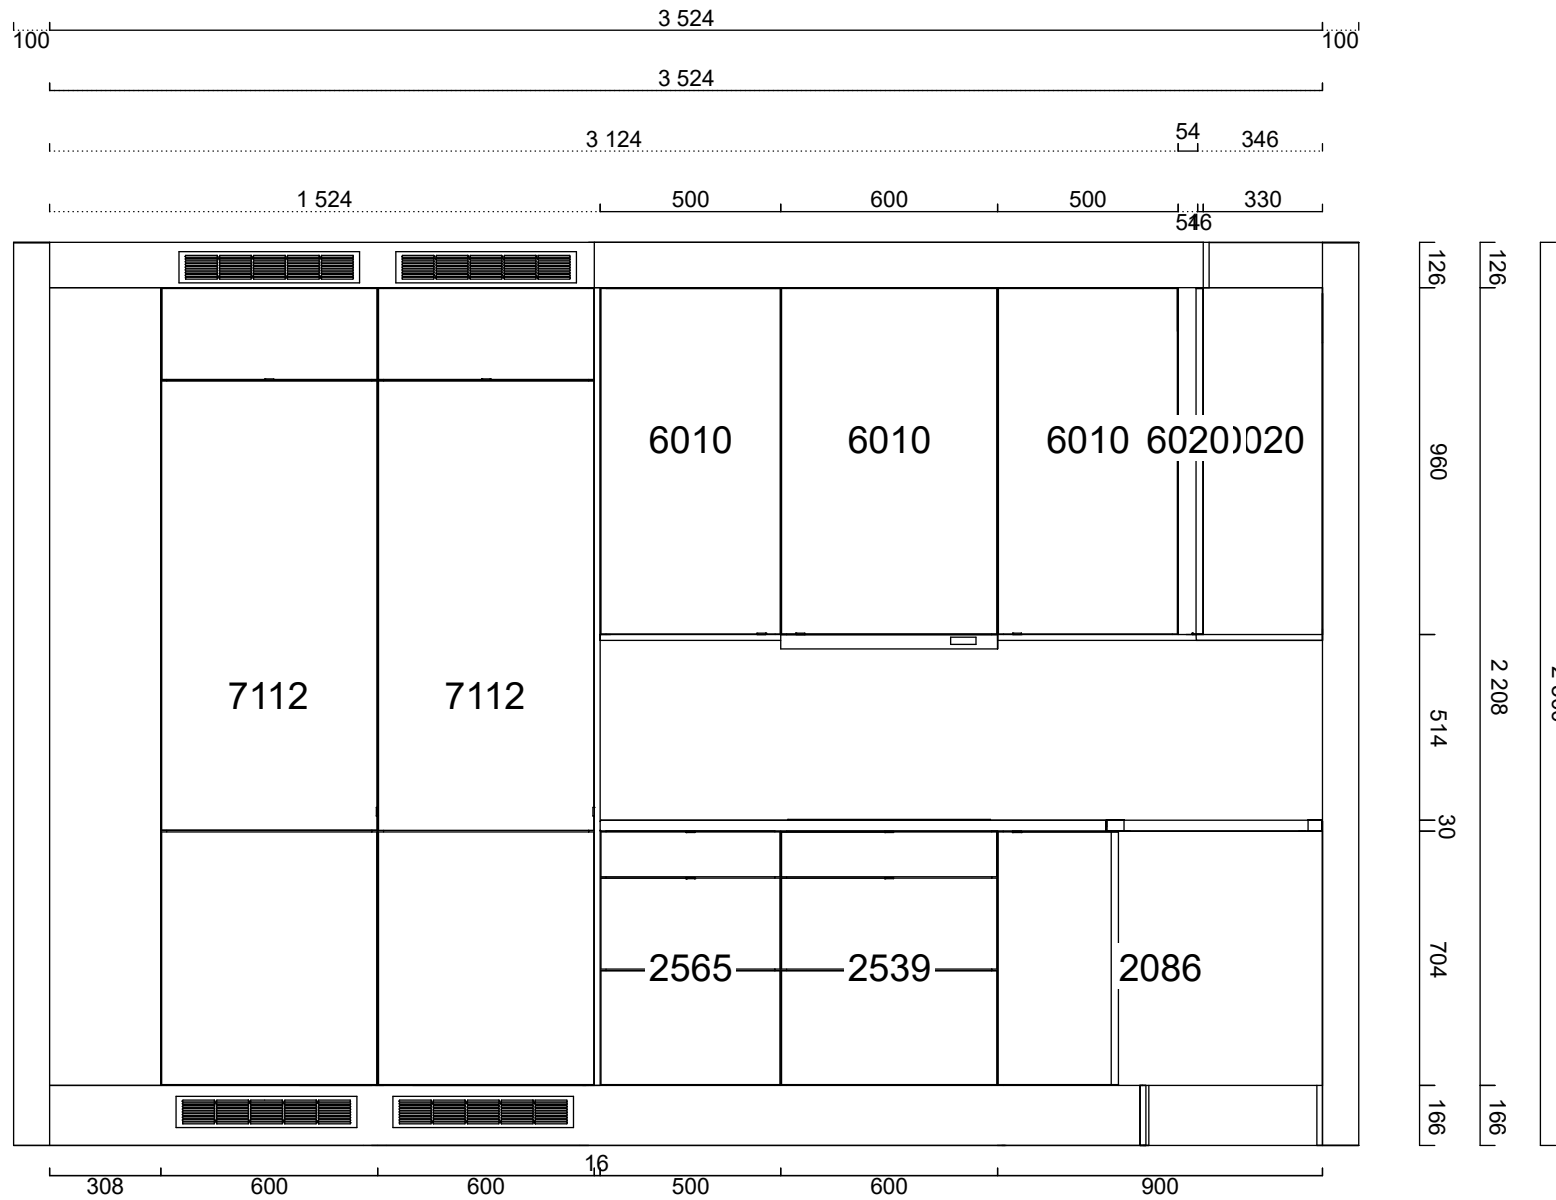


Alla mått som visas skall noggrant kontrolleras och justeras mot verkliga mått på arbetsplatsen. Detta är en originalritning och bör ej kopieras.



Handläggare
CET

Skapad 2022-10-03
Reviderad 2022-11-02

Automatisk elevationsvy

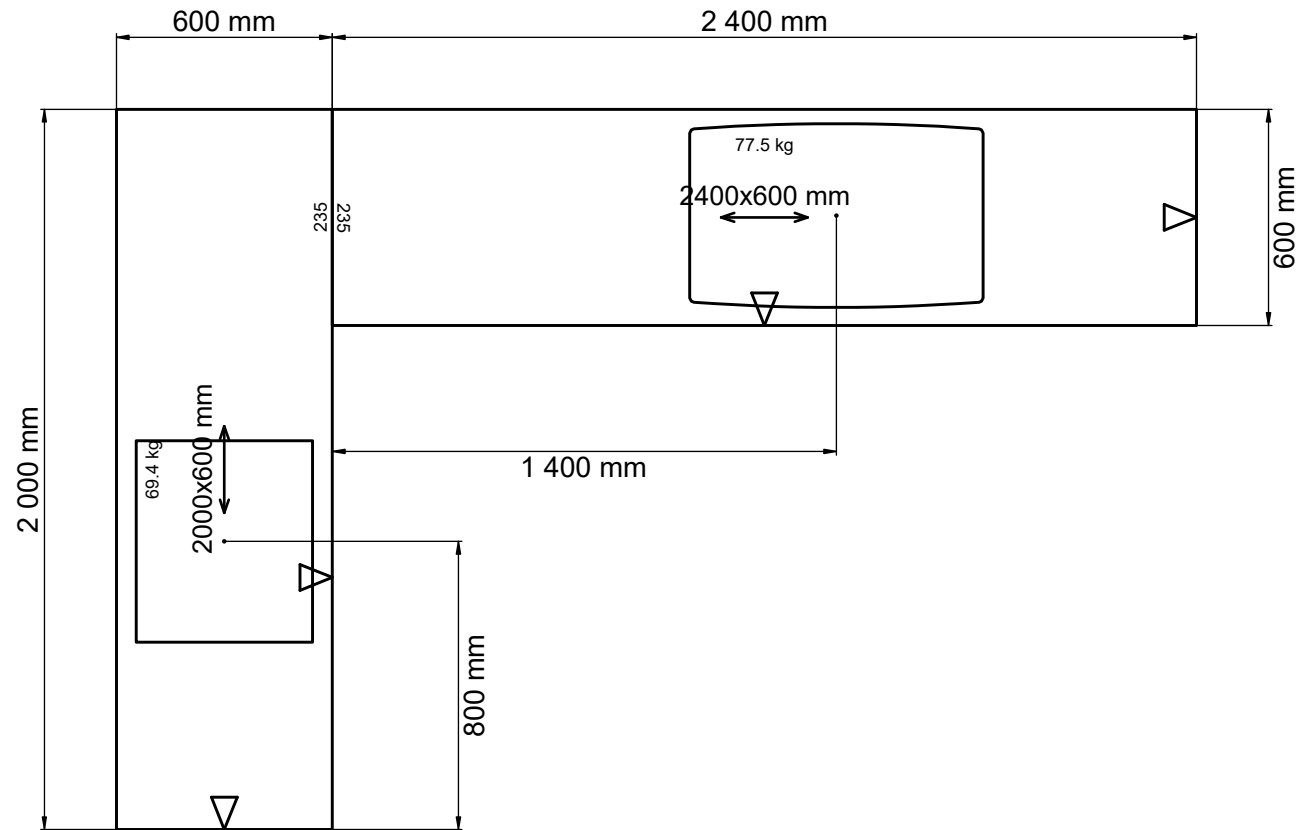

Kvartskomposit, Beach clay, blank
 polerad 168
 Framkantlist i MF1
 Övriga kantlister i Hörnfog 235
 Tjocklek 30 mm
 Planlimmad Intra Horizon HZ 815
 DM, 1885240000
 Placeras 1400 mm från vänster sida

Kvartskomposit, Beach clay, blank polerad
 168
 Framkantlist i MF1
 Övriga kantlister i Hörnfog 235
 Tjocklek 30 mm
 Urtag typ 25 för håll
 Urtag för spishäll, bredd 560 mm, djup
 490 mm, modell EH651FEB1E
 Placeras 800 mm från vänster sida

Alla mått som visas skall noggrant kontrolleras och justeras mot verkliga mått på arbetsplatsen. Detta är en originalritning och bör ej kopieras.



Skala
1:21

Handläggare
CET

Skapad 2022-10-03
Reviderad 2022-11-02

Bänkskivor - ritning



Alla mått som visas skall noggrant kontrolleras och justeras mot verkliga mått på arbetsplatsen. Detta är en originalritning och bör ej kopieras.



Handläggare
CET

Skapad 2022-10-03
Reviderad 2022-11-02

Perspektiv

Kök Trend Vspv mf-324224r3.cmdrw

Lucka Arkitekt plus sand målad

Handtag Ram borstad stål 24 mm

Bänkskiva Kvartskomposit beach clay, blank polerad

Ritningstyp OFFERT