






Pos	Artikel	Text	Antal	Längd
<b>Skåp</b>				
10	01 32 0502 0000	"Gasdämpare ""Soft"" med hållare"	1	
1	01 305 05 6010 040 2	1 Väggskåp F (Arkitekt Plus Frost)	1	
2	01 305 05 7563 060 0	2 Insats med tandemlådor för inbyggnad, matta ingår i alla lådor (Arkitekt Plus Frost)	1	
	01 305 05 9055 060 0	2 Toppskåp, 600 mm (Arkitekt Plus Frost)	1	
	01 36 2209 0000	Täcklist för fast front 600mm, vit05	1	
3	01 305 05 6010 060 2	3 Väggskåp F (Arkitekt Plus Frost)	1	
4	01 305 05 2565 070 0	4 Bänkskåp med 3 tandem-lådor, matta ingår i alla lådor (Arkitekt Plus Frost)	1	
	01 36 2265 0000	Besticklåda för Tandembox 70cm	1	
	01 32 7206 0000	Barnsäkerhetsspärr fullutdrag, Tandembox och metabox	1	
5	01 305 05 6010 050 2	5 Väggskåp F (Arkitekt Plus Frost)	1	
6	01 305 05 2025 080 0	6 Bänkskåp med sopsortering (Arkitekt Plus Frost)	1	
	01 36 7080 0000	Tätningssset till diskbänkskåp	1	
7	01 305 05 7112 060 1	7 Integrerat högskåp K-höjd, inb mått höjd 1784 (Arkitekt Plus Frost)	1	
	01 305 05 9055 060 0	7 Toppskåp, 600 mm (Arkitekt Plus Frost)	1	
8	01 305 05 2120 050 1	8 Skåp med dörr och hyllor (Arkitekt Plus Frost)	1	
9	01 305 05 2539 060 0	9 Bänkskåp för spishäll med 3 tandem-lådor, matta ingår i alla lådor (Arkitekt Plus Frost)	1	
10	01 305 05 6020 080 1	10 Hörnväggskåp (Arkitekt Plus Frost)	1	
11	01 305 05 2086 090 2	11 Bänkskåp, 90*90 (Arkitekt Plus Frost)	1	
12	01 305 05 6010 050 1	12 Väggskåp F (Arkitekt Plus Frost)	1	
13	01 305 05 7112 060 1	13 Integrerat högskåp K-höjd, inb mått höjd 1784 (Arkitekt Plus Frost)	1	
	01 305 05 9055 060 0	13 Toppskåp, 600 mm (Arkitekt Plus Frost)	1	
	01 88 7106 0000	Loggobricka	1	
	01 150637 305 0	Lucksats (Arkitekt Plus Frost) 596 mm x 700 mm	1	
11	01 36 0010 0000	Skyddshjul för hörnskåp 90x90	1	
	01 36 8083 0000	Täckbricka Tandembox	18	
	01 29 1014 0000	Täckbricka gångjärn	36	
<b>Bänkskiva laminat</b>				
	01Y222300558	Laminat MF1+, upp till 625 mm, manuellt editerad, Gomera 558	1	1 400 mm
	01YAVSK	Bearbetning Vinkelskarv	1	
	01Y53320558	Kantlist MF1+	1	600 mm
	01Y53320558	Kantlist MF1+	1	1 400 mm
	01Y222300558	Laminat MF1+, upp till 625 mm, manuellt editerad, Gomera 558	1	3 000 mm
	01YUTFR	Bearbetning Vinkelskarv	1	
	01Y53320558	Kantlist MF1+	1	2 400 mm
	01Y53320558	Kantlist MF1+	1	600 mm
<b>Diskbänk</b>				
	01Y6008153	IntraHorizonHZ815DM, Underlimmad i laminat, monterad	1	
<b>Spotlightskiva</b>				
	01 37 1350 1630	Spotlightskiva, 1200x16x350, Frost målad	1	554 mm
	01 37 1350 1630	Spotlightskiva, 1200x16x350, Frost målad	1	1 200 mm
<b>Sidor</b>				
	01 37 1349 163 0	Dekorsida 1349. 16mm högskåp F, Frost målad, 2400x585x16, 585 x 2400 mm	2	
<b>Passbitar</b>				
	01 24 1110 163 0	Passbit 350mm, Frost målad, 350x2420	2	4 840 mm
10	01 24 3039 163 0	Passbit 54 x 2 420 mm, Frost målad	1	2 420 mm
<b>Lister</b>				
	01 26 1002 163 0	Gaveltakanslutning för skåp, rak 562x166, Frost målad	2	
	01 26 1109 163 0	Takanslutning för skåp, rak 2420x166, Frost målad	3	7 260 mm
<b>Socklar</b>				
	01 25 1130 163 0	Sockelfront 2 420 mm, Frost målad	3	7 260 mm
	01 36 1136 0000	Stödben, 4-pack	5	
	01 25 7108 000 0	Uppslagslist 7108, Obehandlad, 96x2420	3	7 260 mm
<b>Grepp</b>				

01 32 7124 0000	Point rostfri	23
<b>Tillbeh�r</b>		
01 36 1835 0000	Ventilationsgaller, Aluminium, m�lad vit	4
<b>Plocklista �vrigt</b>		
01 36 1902 000 0	Drivdon LED 12V 15W Dimbar	1
01 37 0727 000 0	F�rg flaska 2cl Frost	1
01 36 1904 000 0	F�rl�ngningskabel 12V LED	2
01 32 0502 000 0	Gasd�mpare "Soft" med h�llare	1
01 36 8097 000 0	Pace light spot utan f�rh�jningsring. Borstad st�l	4

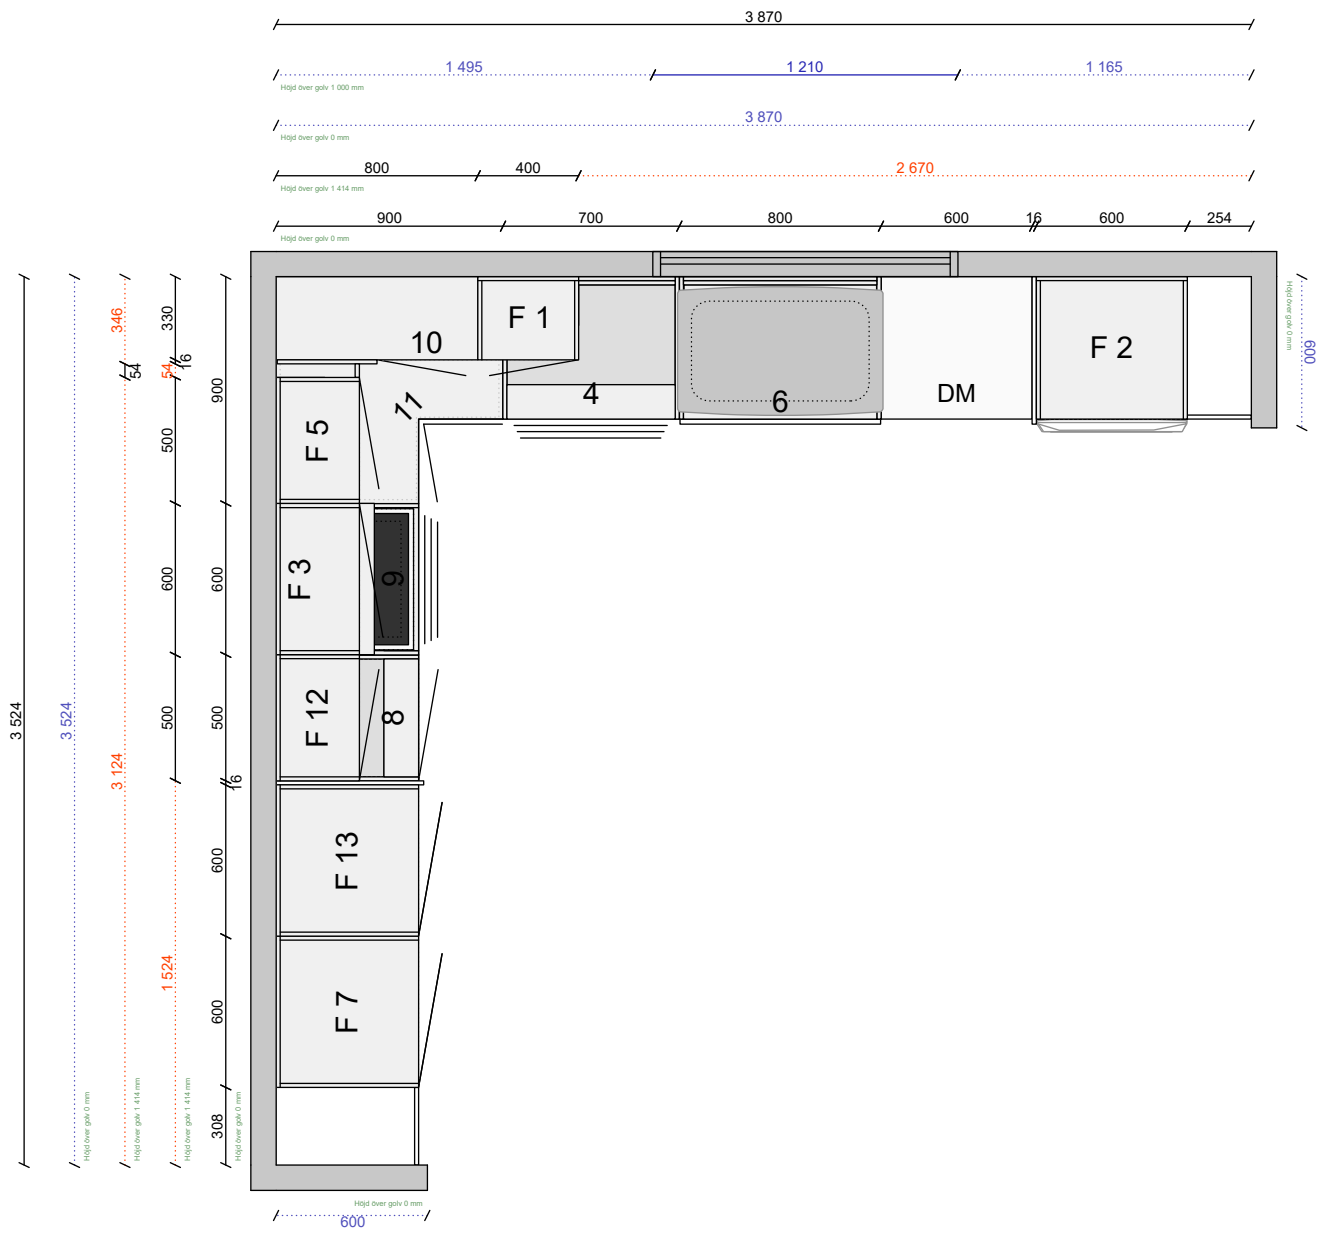

Alla mått som visas skall noggrant kontrolleras och justeras mot verkliga mått på arbetsplatsen. Detta är en originalritning och bör ej kopieras.

	Skala 1:30	Skapad 2022-10-03 Reviderad 2022-11-02
	Handläggare CET	

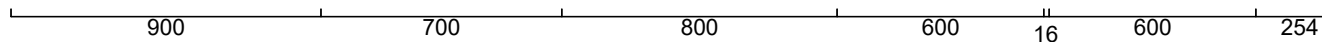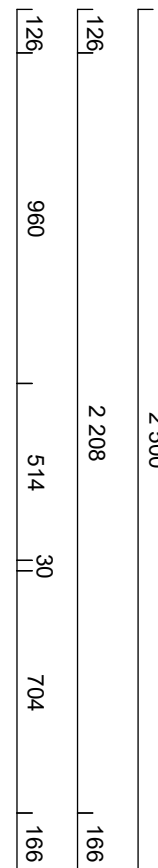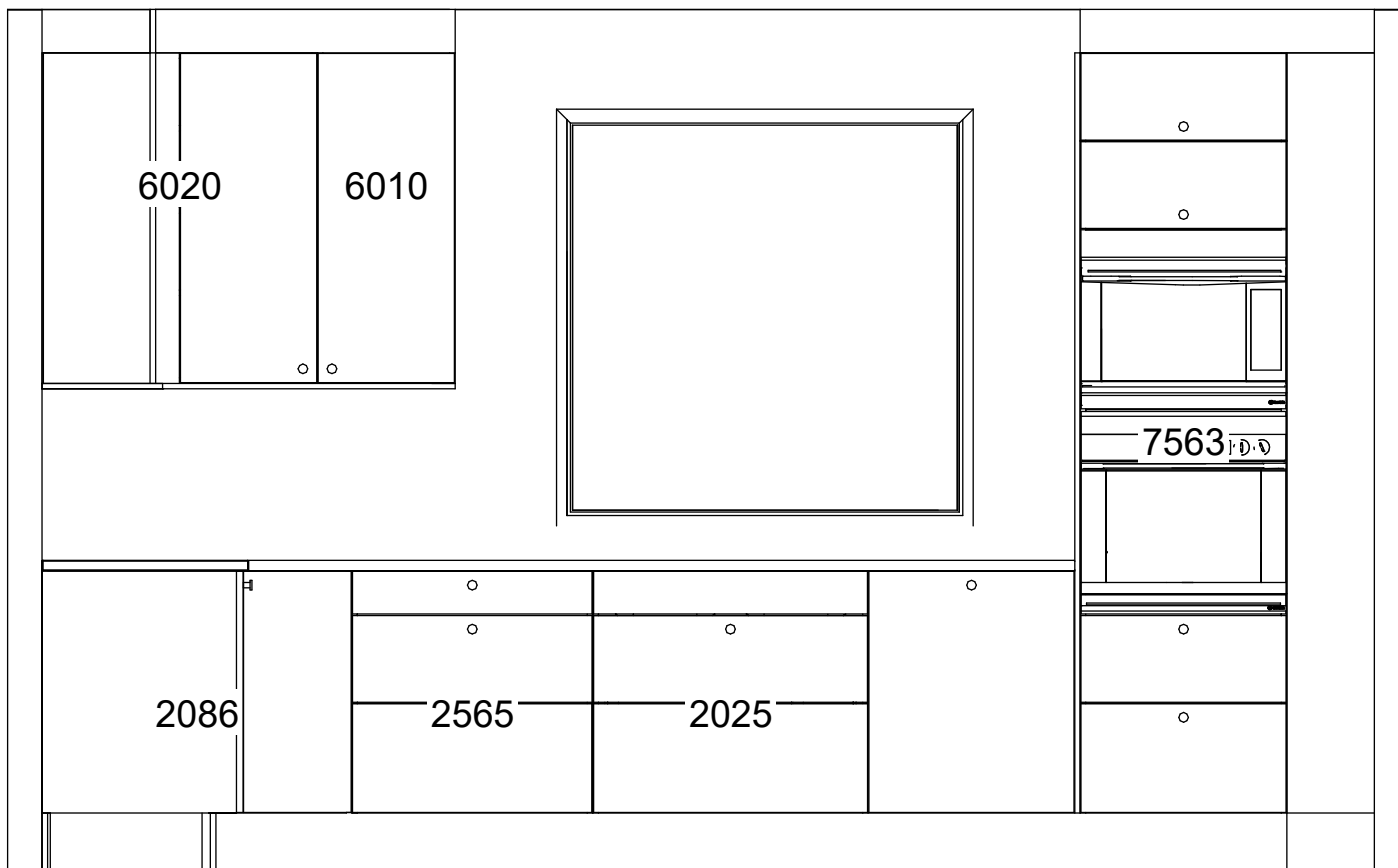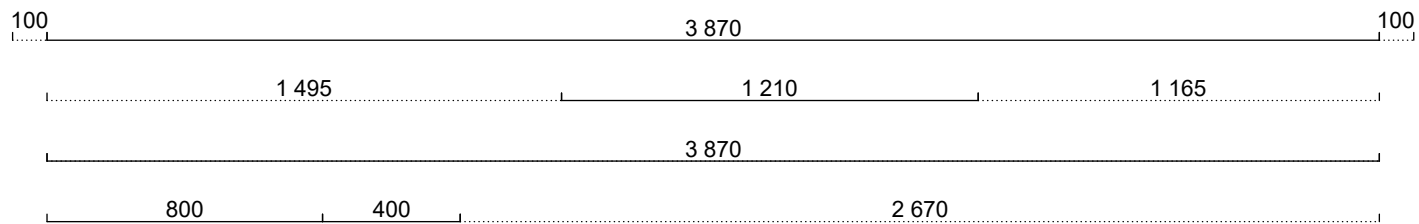



Alla mått som visas skall noggrant kontrolleras och justeras mot verkliga mått på arbetsplatsen. Detta är en originalritning och bör ej kopieras.




Handläggare  
CET

Skapad 2022-10-03  
Reviderad 2022-11-02

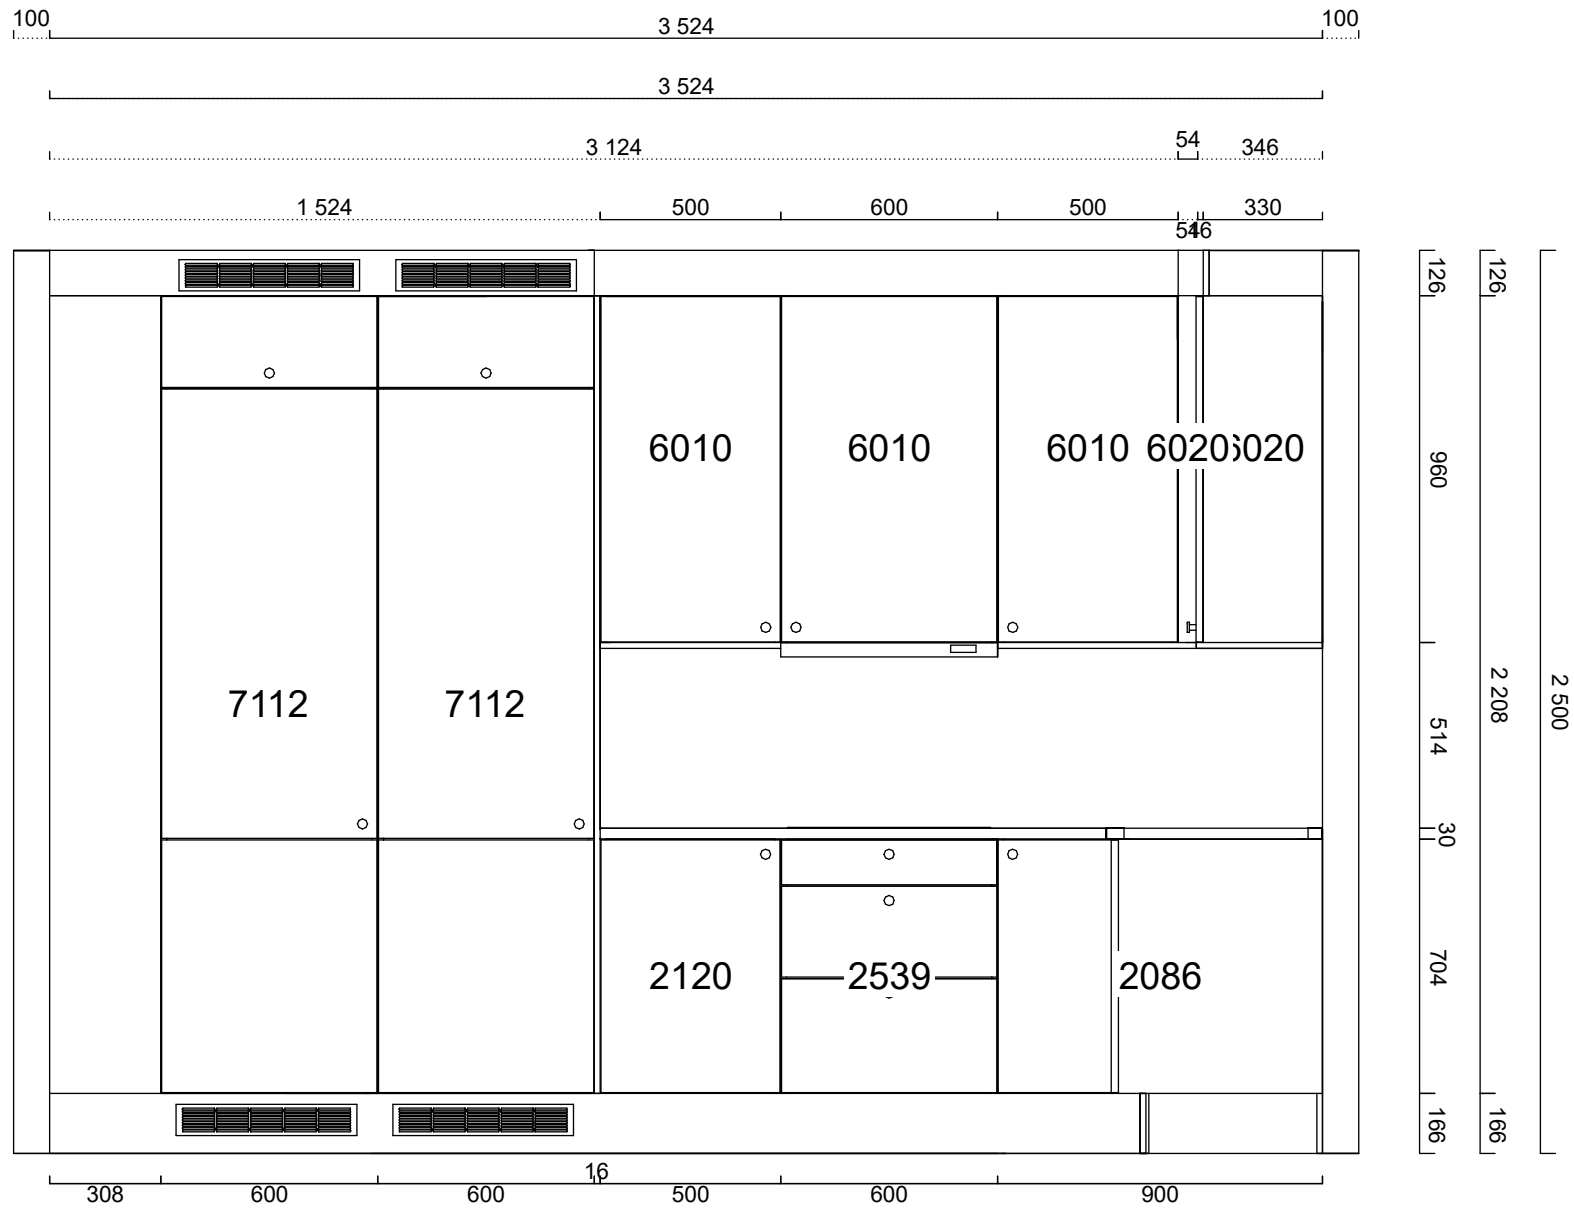

	<p>Alla mått som visas skall noggrant kontrolleras och justeras mot verkliga mått på arbetsplatsen. Detta är en originalritning och bör ej kopieras.</p>		<p><b>Handläggare</b> CET</p>	<p><b>Skapad</b> 2022-10-03 <b>Reviderad</b> 2022-11-02 Automatisk elevationsvy</p>	
Kök VårVa Vspv mf-324224r3.cmdrw	Lucka Arkitekt plus frost målad	Handtag Point rostfri	Bänkskiva Laminat gomera 558	Ritningstyp OFFERT	

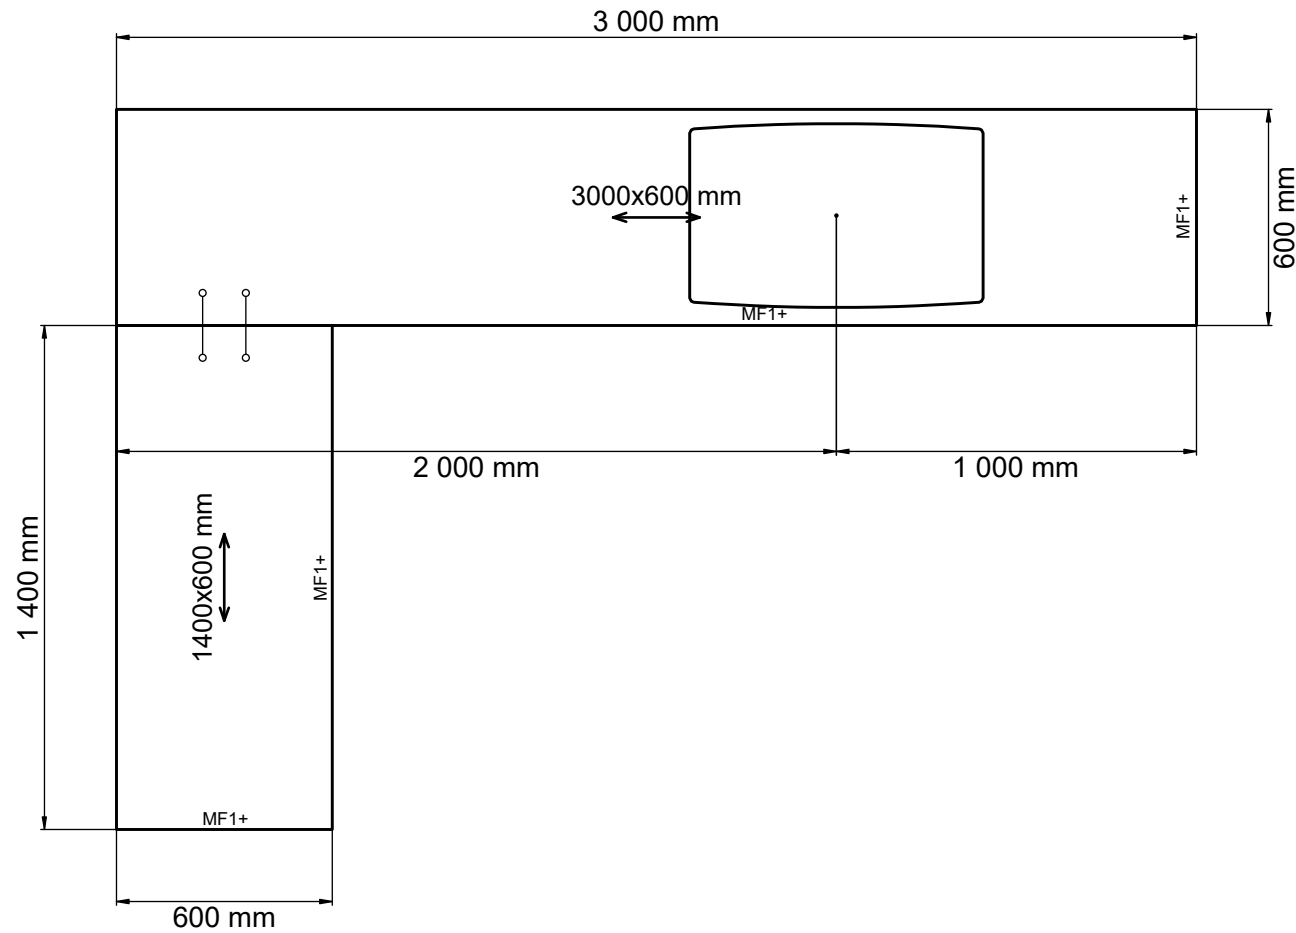

Laminat, Gomera 558  
 Framkantlist i MF1+  
 Tjocklek 30 mm  
 Underlimmad Intra Horizon HZ  
 815 DM, Y6008153  
 Placeras 2000 mm från  
 vänster sida

Laminat, Gomera 558  
 Framkantlist i MF1+  
 Tjocklek 30 mm

Alla mått som visas skall noggrant kontrolleras och justeras mot verkliga mått på arbetsplatsen. Detta är en originalritning och bör ej kopieras.



**Skala**  
1:21

**Handläggare**  
CET

**Skapad** 2022-10-03  
**Reviderad** 2022-11-02

Bänkskivor - ritning



Alla mått som visas skall noggrant kontrolleras och justeras mot verkliga mått på arbetsplatsen. Detta är en originalritning och bör ej kopieras.



**Handläggare**  
CET

**Skapad** 2022-10-03  
**Reviderad** 2022-11-02