

## FÖRKLARINGAR

BDA: 19.8 KVM  
 BYA: 24.6 KVM  
 BTA: 24.6 KVM

Ö: ÖPPNINGSBAR FÖNSTER  
 F: FASTFÖNSTER


FG+ FÄRDIGT GOLV

## FÖRESKRIFTER

SAMTLIGA MÅTT ÄR I MM OCH MÅSTE KONTROLLERAS PÅ PLATS

## HÄNVISNINGAR

SE RITNING: SEKTIONER OCH FASADER A-40.2-102

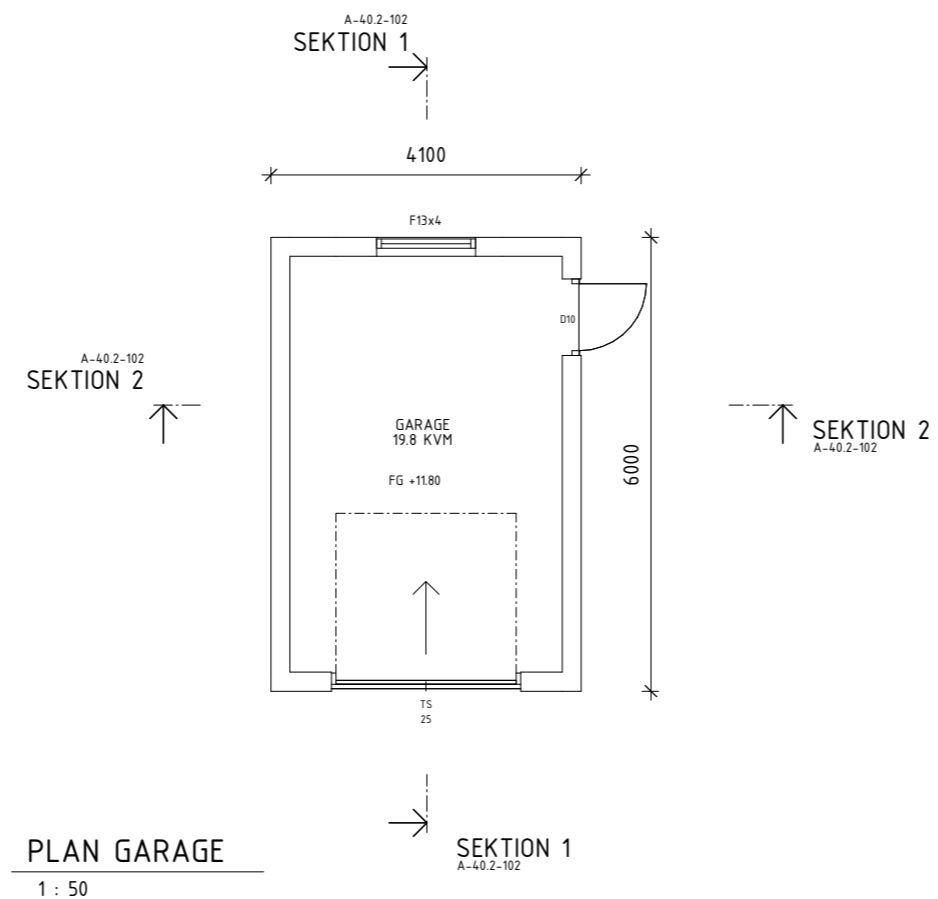

BET ANDRINGEN AVSER SIGN DATUM

## BYGGLOVSHANDLING



# STRUKTIA

A Byggnads/Struktia  
 Kungälvsgatan 1, 100 33, Struktia AB, tel: +46 (0)8 121 361 68


UPPDRAG NR: 24739	RITAD AV: EH	HANDLAGGARE: EH
DATUM: 2022-11-28	ANSVARIG: EH	BESTÄLLARE: GIMAT HUSSENI

UMEÅ SÖRMJÖLE 5:121  
 PLAN GARAGE

SKALA: A1: SE MÅTTSTOCK	NUMMER: A-40.1-111	BET
----------------------------	-----------------------	-----



A1 - 1:50  
 A3 - 1:100