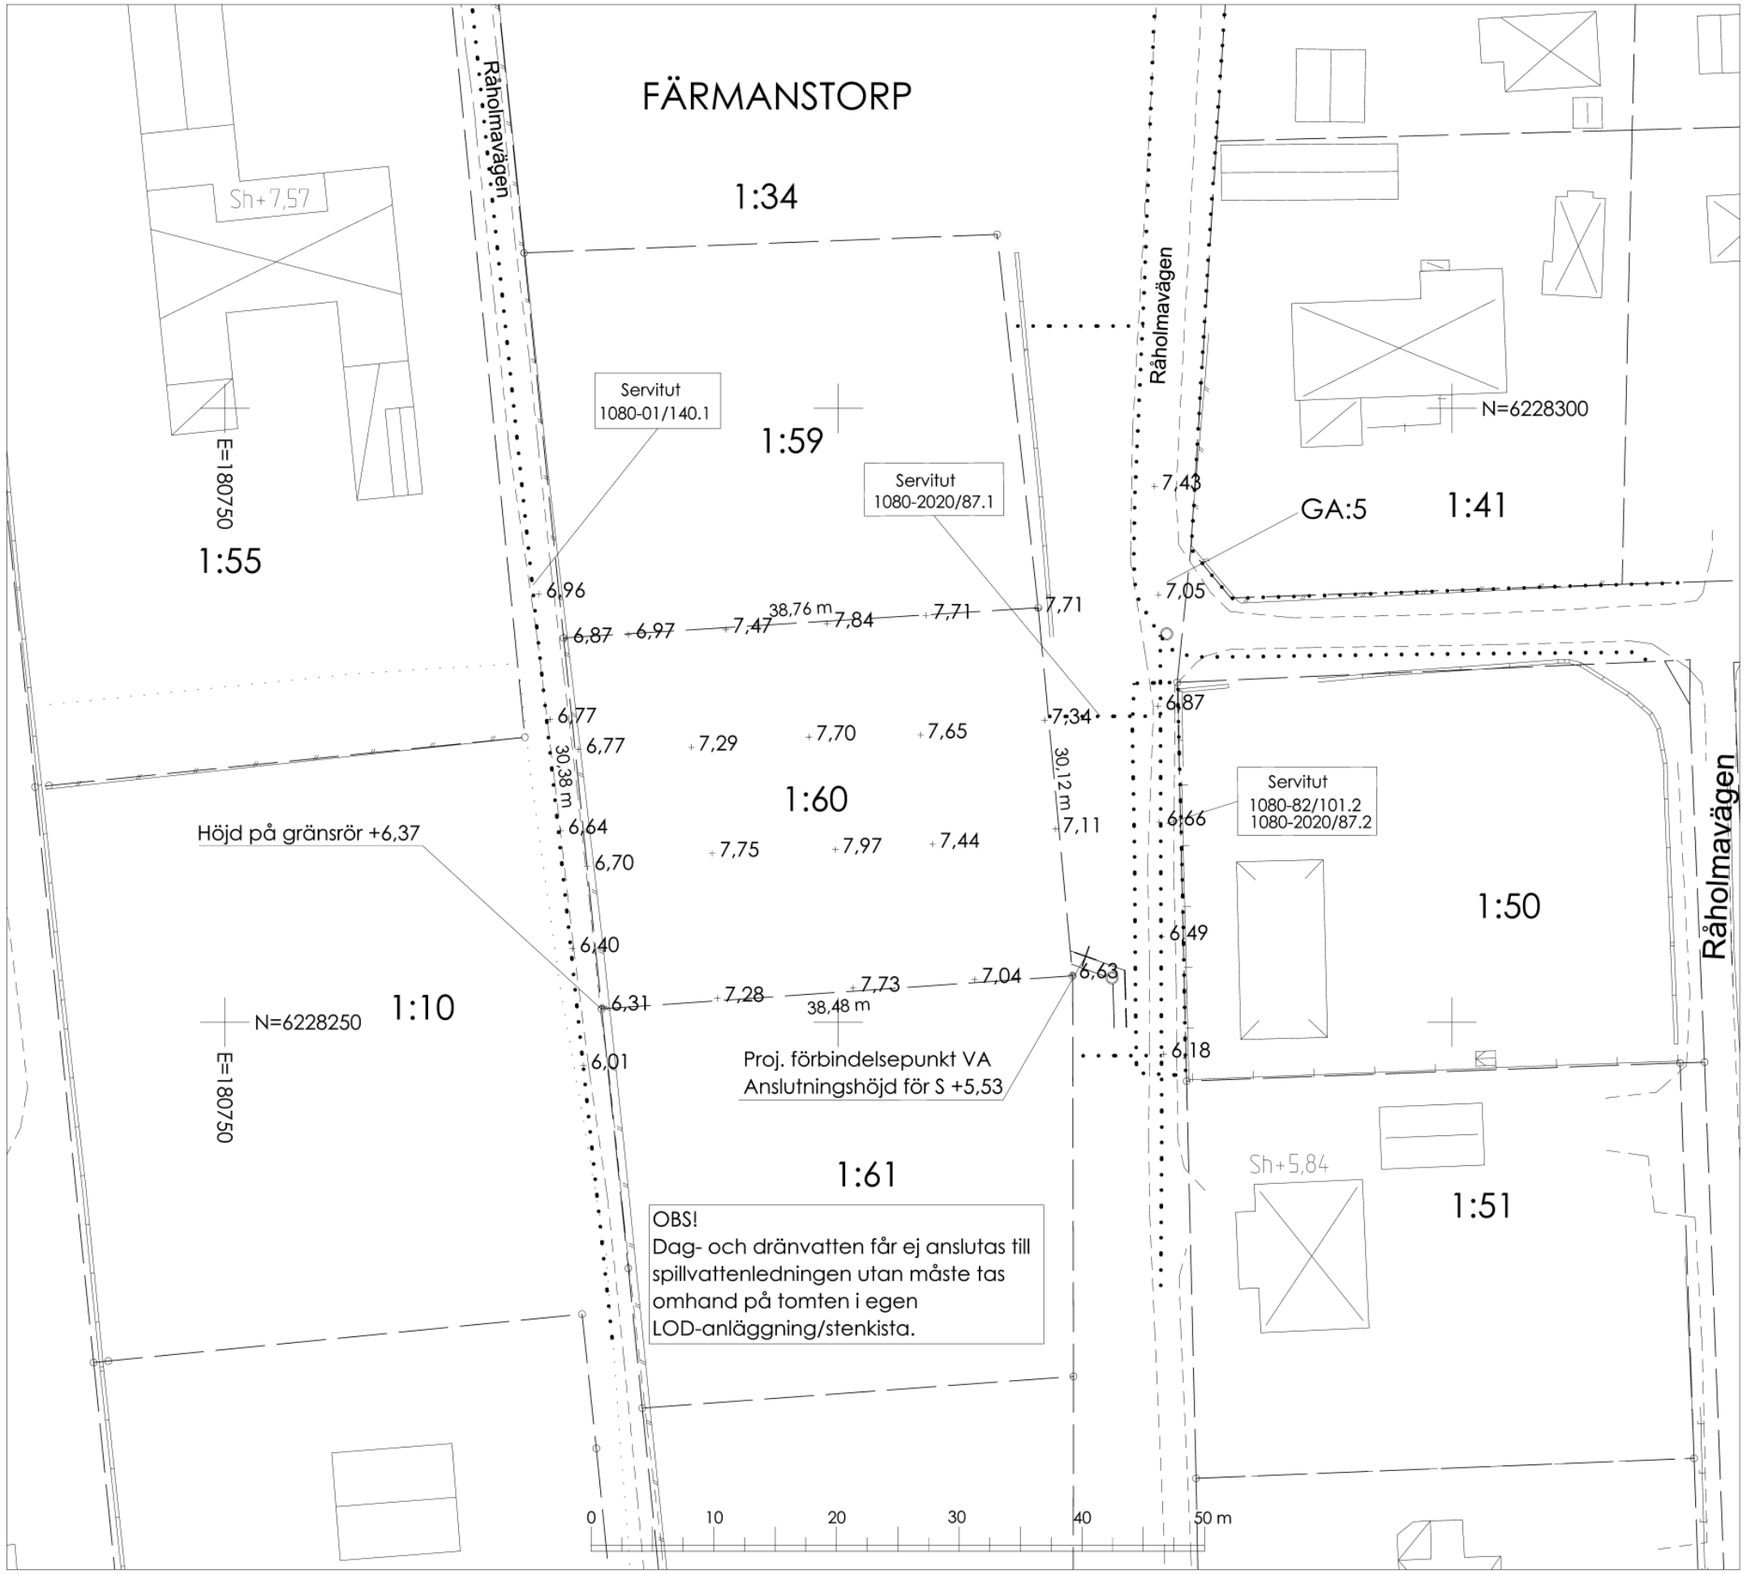

Uppgifter och beteckningar

Fastigheten bildad el. registrerad:	2021-05-10
Fastighetens area (kv.meter):	1 200
Gatuadress:	Råholmavägen 12 373 33 Nättraby

Primärkartans beteckningar

+0,0	Avvägd höjd i förhållande till gällande höjdsystem.
Sh +7,57	Höjd på sockel eller nederkant fasad.
	Bostadshus resp. uthus, takkant.
	Bostadshus resp. uthus, fasadliv.
	Skärmtak
	Fastighetsgräns
	Trakt- och kvartersgräns

VA-avdelningens uppgifter

Proj.	vattenledning
Proj.	spillvattenledning

+5,53 anslutningshöjd för spillvattenservis

Förbindelsepunkten och höjder är projekterade

Dag- och dränvatten får ej anslutas till spillvattenledningen utan måste tas om hand på tomten i egen LOD-anläggning/stenkista.

Förbindelsepunkt VA-ledningar 0,5 m utanför tomtgräns.
Lägsta vattentryck i förbindelsepunkt 3 bar.

Alla VA-uppgifter är digitalt inlagda av Drift- och Service-förvaltningens VA-ingenjör Darko Divis, tel 0455-30 33 69.

Anmärkningar:

Nybyggnadskarta över
FÄRMANSTORP 1:60

Karlskrona Kommun

Kartan upprättad av: Almir Savic

Datum: 2021-07-13 Ärendenr: 104 92 31

Skala: 1:500 Beteckningsstandard: HMK Koordinatsystem i plan: SWEREF 99 zon 1500 Koordinatsystem i höjd: RH 2000 Mätning: AS 2021-07-07 Kartering: AS Ritning: AS

METRIA AB
Lumavägen 1, 37150 Karlskrona
Tel: 010-121 8000