


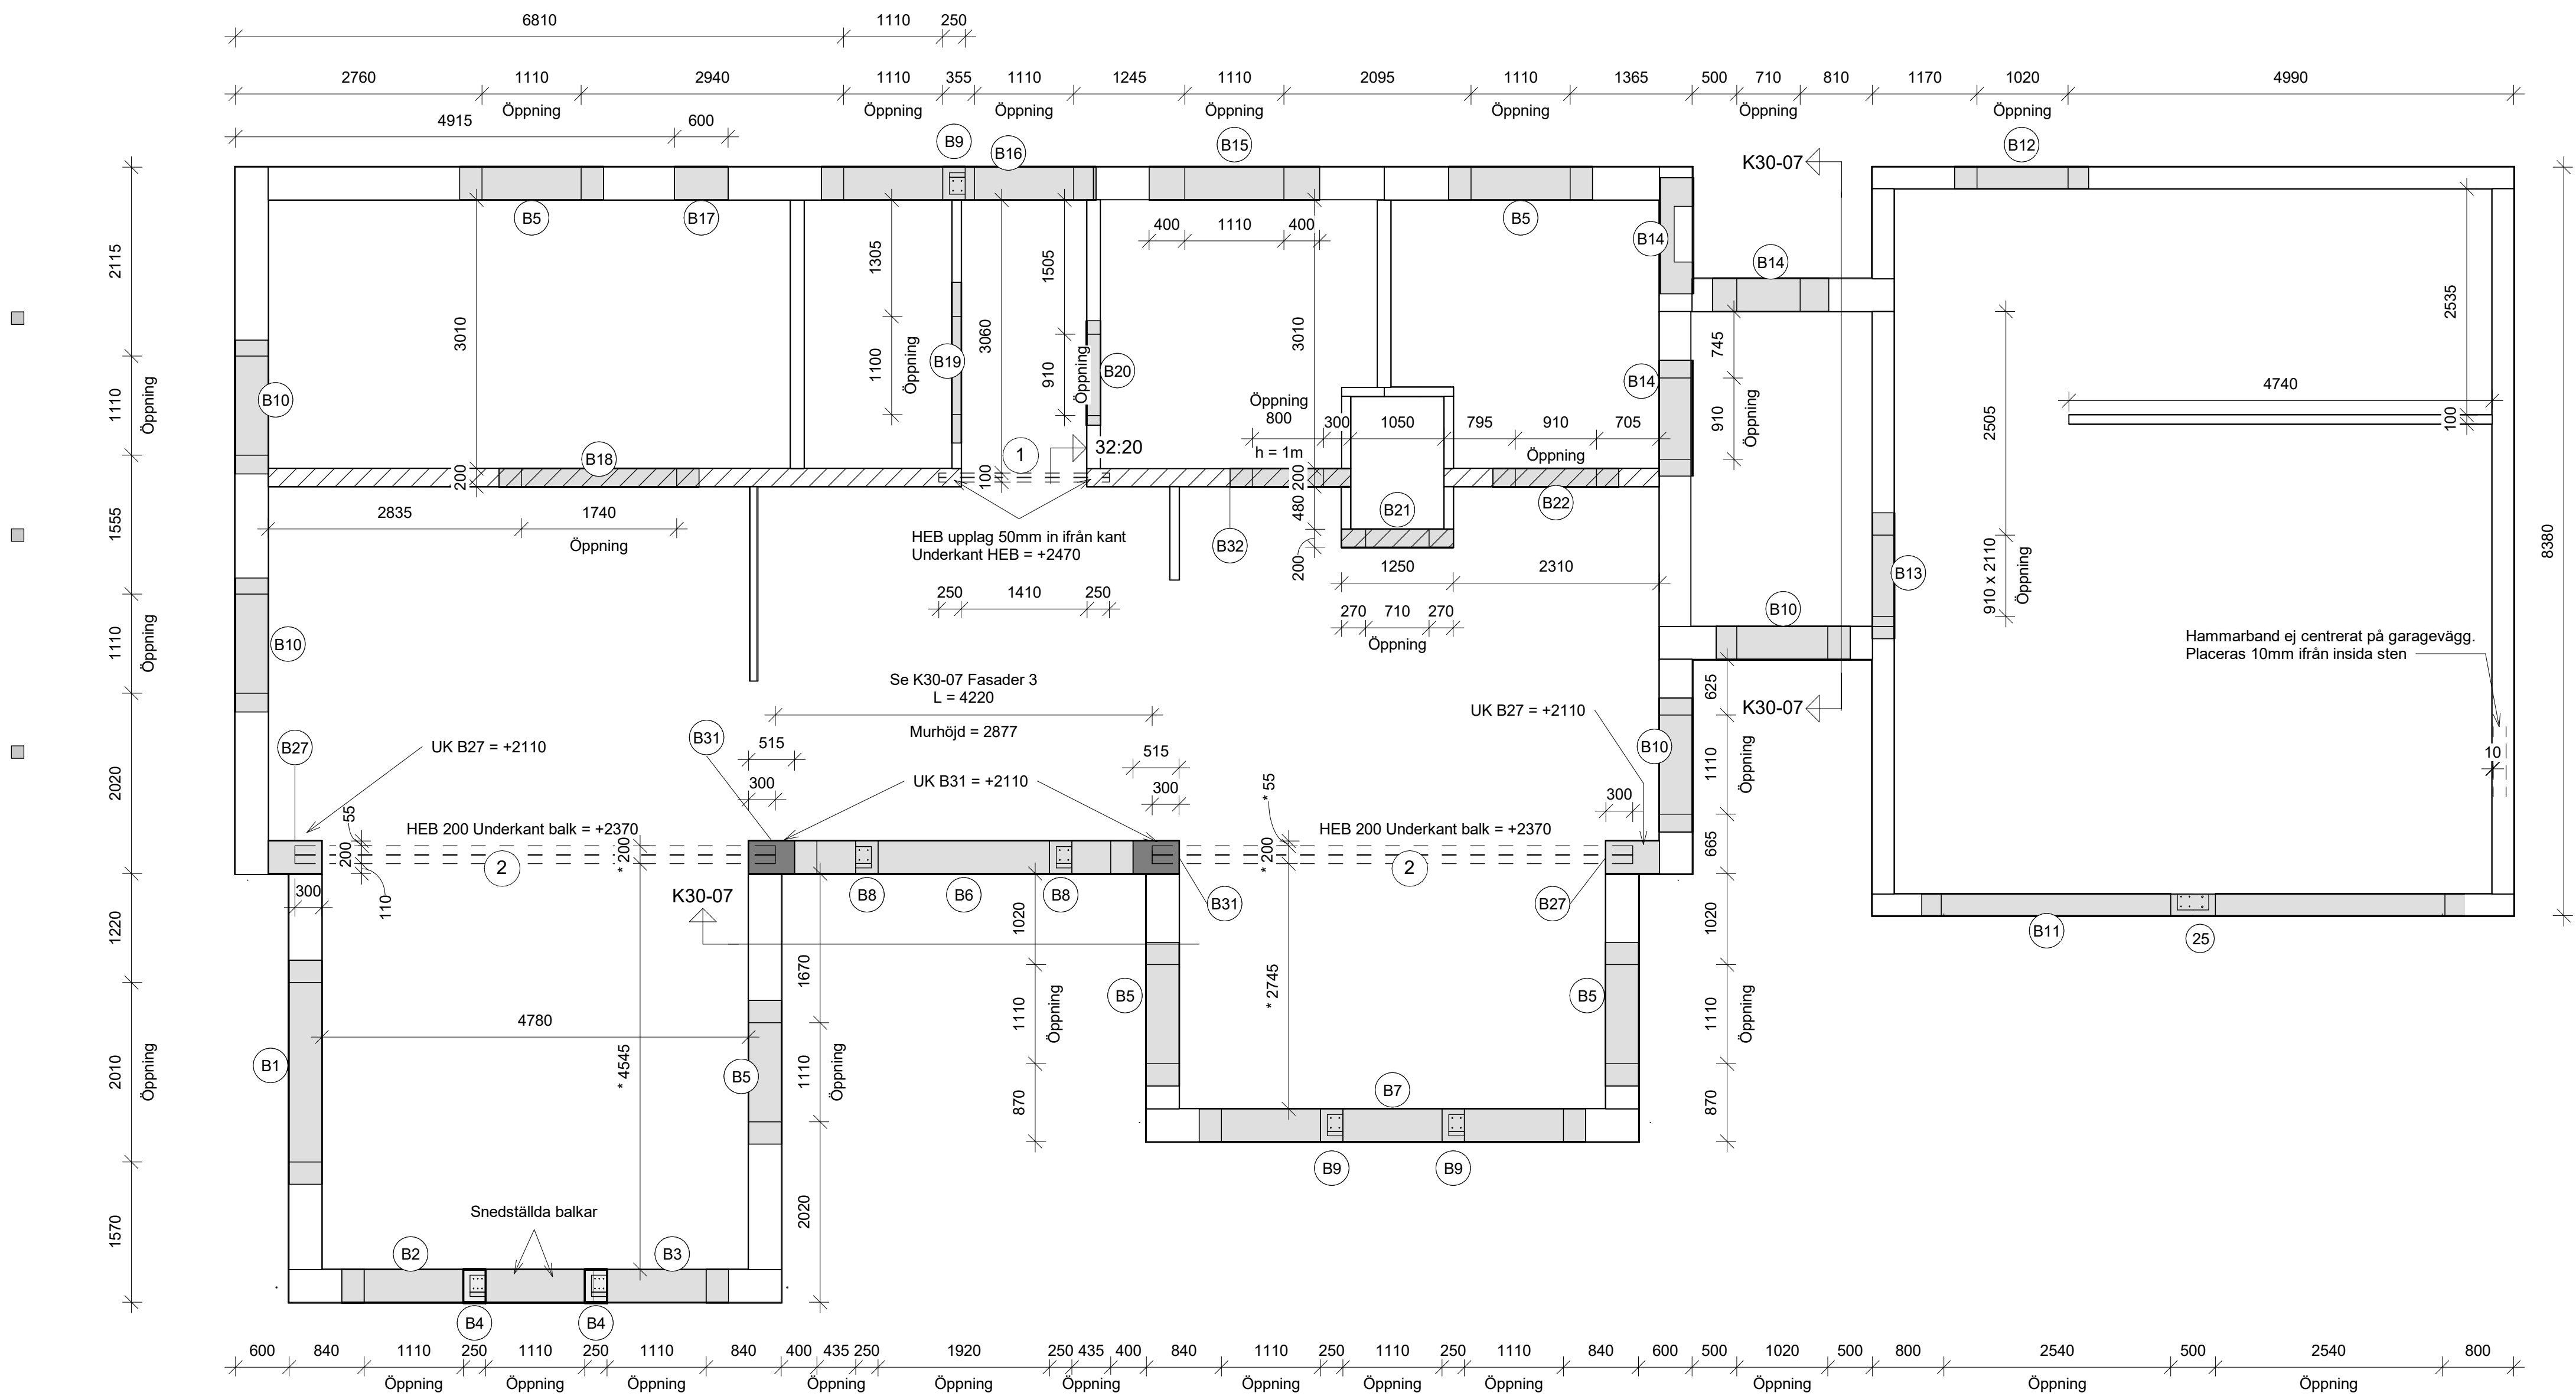

Generella anvisningar stenhus se ritning K0-1

Typ/förstärkning av stenbalkar se balkförteckning.

Se ritningar:
K30:03 Balkplan Bottenplan
K30:04 Balkplan Övre plan
K30:05 Fasad Balkar 1
K30:06 Fasad Balkar 2
K30:07 Fasad Balkar 3

Fiskarhedenvillan

FISKARHEDENVILLAN AB
BOK 882
781 29 BORLÄNGE

TEL: 043-79 42 42
INFO@FISKARHEDENVILLAN.SE
WWW.FISKARHEDENVILLAN.SE

BYGGHERR
KRONHAGE INVEST AB

OBJEKTNUMMER
237.17752

HUSTYP
SPECIAL STEN

KONSTRUKTIONSRITNING

BALKAR BOTTENPLAN

MALMÖ HUSIE 173:173
MALMÖ KOMMUN

DATUM
2021-09-29


RITAD AV
ERIK OLIN

SKALA A2 1:50
A3 1:100

RITNINGENOMMER
K30-03

REV

Fiskarhedenvillan. Denna ritning är skyddad av upphovsrättslagen och får ej användas utan skriftlig tillåtelse från Fiskarhedenvillan.

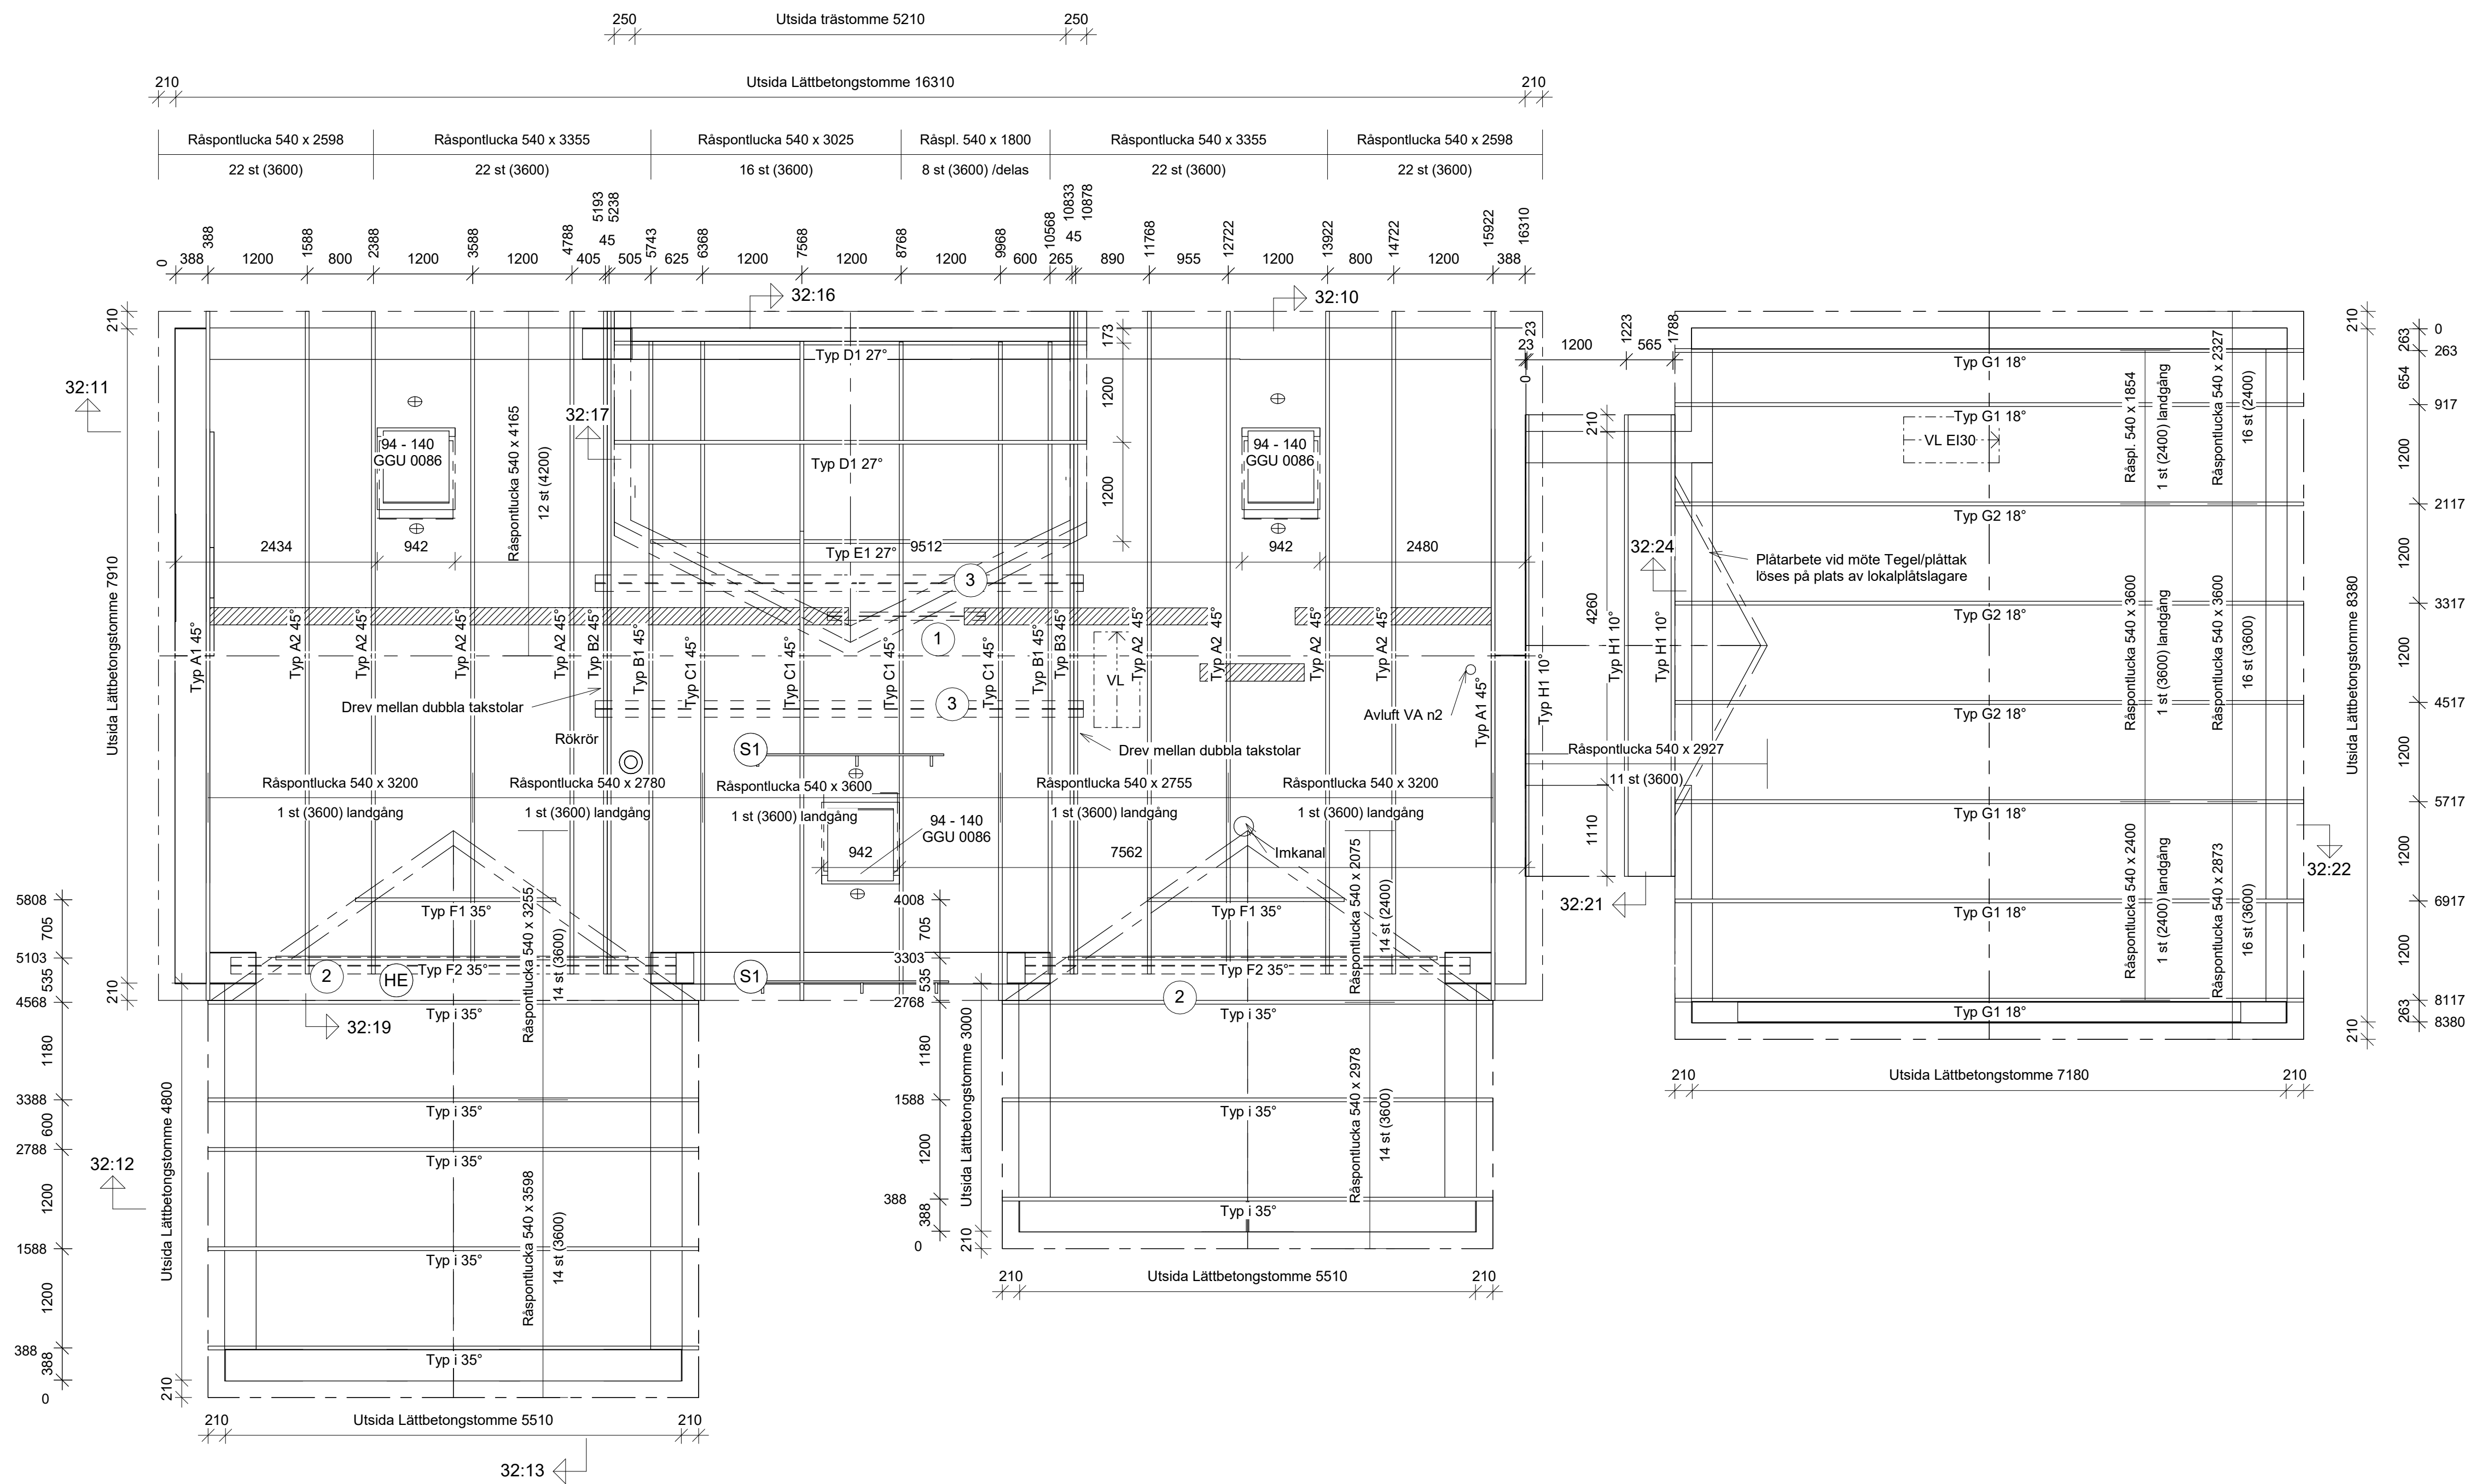

(S1) Snörasskydd Profildurk monteras på konsoler c/c 1200 mm i 2 rad/rader. Rader fördelas jämnt längs takfallet (max överhäng på räcke från konsol: 250 mm)

Snörasskydd/snöglidhinder monteras i liv med fasaden enligt monteringsanvisning.

(HE)

Vid stålbalk fästes takstol med 2 st HE-ankare. Ankarspik 40x4,0, 6 st/beslag.

(+)

Takluftaren Doldis Hål Ø 100 i räspont

Horisontellnock utföres ventilerad.

Måttsättning takstolar avser centrummått och från utsida stomme.

Kontrollera på takstolsritningarna om upplag för takstol kräver laskar (vinkelbeslag) och/eller om takstolarna ska förstärkas. Kontrollera även om eventuellt transportskydd ska tas bort innan montering.

Skorstenen placeras på erforderligt avstånd från brännbart material enl. gällande föreskrifter.

Nockräcke monteras enligt fasadritning och 2 m in från takutsprång.

Fiskarhedenvillan

FISKARHEDENVILLAN AB TEL: 043-79 42 42
BOK 882 INFO@FISKARHEDENVILLAN.SE
781 29 BORLÄNGE WWW.FISKARHEDENVILLAN.SE

BYGGHERR
KRONHAGE INVEST AB
OBJEKTNUMMER
237.17752

HUSTYP
SPECIAL STEN

KONSTRUKTIONSRITNING

TAKPLAN

MALMÖ HUSIE 173:173
MALMÖ KOMMUN

DATUM
2021-09-29

RITAD AV
ERIK OLIN

SKALA A2 1:50
A3 1:100

RITNINGENUMMER
K31-03

Fiskarhedenvillan, Denna ritning är skyddad av upphovsrättslagen och får ej användas utan skriftlig tillåtelse från Fiskarhedenvillan.