

FÖRKLARINGAR & FÖRESKRIFTER

MÅTT ANGES I MILLIMETER OM INTE ANNAT ANGES
PLUSHÖJDER ANGES I METER.

BRANDCELLSGRÄNSER SAMT ÖVRIGA BRANDTEKNISKA ÅTGÄRDER ÄR
EJ FULLT REDOVISADE PÅ DENNA A-RITNING. FÖR FULLSTÄNDIGT
UTFÖRANDE SE FÖR PROJEKTET UPPRÄTTAD
BRANDSKYDDSBEKRIVNING MED TILLHÖRANDE
BRANDSKYDDS-RITNINGAR

--- BRANDCELLSGRÄNS

AREOR

BYA:
HUVUDBYGGNAD 178,5 M²
LOFTGÅNG 21,2 M² (exkl. utvändig trappa)
BALKONG 20,0 M²

TOTAL BYA HUSTYP 1 = 219,7 M²

BTA:
BTA BV 178,5 M²
BTA 1 VÅN 178,5 M²


TOTAL BTA HUSTYP 1 = 357,0 M²

BOA
76,5 M² X 4 ST LGH = 306,0 M²




PLAN BOTTENVÅNING
2 LGH - å 3 RoK 76,5 M²

SKALA 1:100

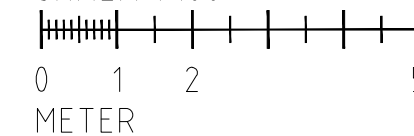

IDÉSKISS 2022-12-13

BET	ANT	ÄNDRINGEN AVSER	SIGN	DATUM
BYGGLOVHANDLING				
DEL AV ARVIKA PRÄSTGÅRD 3:43				
				
				
UPPDRAG NR 11030432	RITAD AV AM	HANDLÄGGARE AM	FREDSGATAN 2 703 62 ÖREBRO TEL: 030-516 05 60 www.pe.se	
DATUM 2022-12-13	ANSVARIG SL	NYBYGGNAD, TVÅPLANS PARHUS HUSTYP 1		
PLAN BOTTENVÅNING				
SKALA A3: 1:100	NUMMER A-40.1-100	I BET		