

## FÖRKLARINGAR & FÖRESKRIFTER

MÅTT ANGES I MILLIMETER OM INTE ANNAT ANGES  
PLUSHÖJDER ANGES I METER.

BRANDCELLSGRÄNSER SAMT ÖVRIGA BRANDTEKNISKA ÅTGÄRDER ÄR  
EJ FULLT REDOVISADE PÅ DENNA A-RITNING. FÖR FULLSTÄNDIGT  
UTFÖRANDE SE FÖR PROJEKTET UPPRÄTTAD  
BRANDSKYDDSBEKRIJVNING MED TILLHÖRANDE  
BRANDSKYDDSRITNINGAR

————— BRANDCELLSGRÄNS

### AREOR

BYA:  
HUVUDBYGGNAD 202,5 M<sup>2</sup>  
LOFTGÅNG 34,6 M<sup>2</sup> (exkl. utvändig trappa)  
BALKONG 20,0 M<sup>2</sup>

TOTAL BYA HUSTYP 2 = 257,1 M<sup>2</sup>

BTA:  
BTA BV 202,5 M<sup>2</sup>  
BTA 1 VÅN 202,5 M<sup>2</sup>


TOTAL BTA HUSTYP 2 = 405,0 M<sup>2</sup>

BOA  
87,7 M<sup>2</sup> X 4 ST LGH = 350,8 M<sup>2</sup>



PLAN VÅNING 1 TR  
2 LGH - á 4 RoK 87,7 M<sup>2</sup>

SKALA 1:100

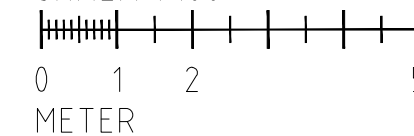

### IDÉSKISS 2022-12-13

BET	ANT	ÄNDRINGEN AVSER	SIGN	DATUM

BYGGLOVHANDLING

DEL AV ARVIKA PRÄSTGÅRD 3:43



UPPDRAG NR	RITAD AV	HANDLÄGGARE
11030432	AM	AM

DATUM	ANSVARIG
2022-12-13	SL

NYBYGGNAD, TVÅPLANS PARHUS  
HUSTYP 2

PLAN VÅNING 1 TR	NUMMER	BET
SKALA A3: 1:100	A-40.1-201	I BET