

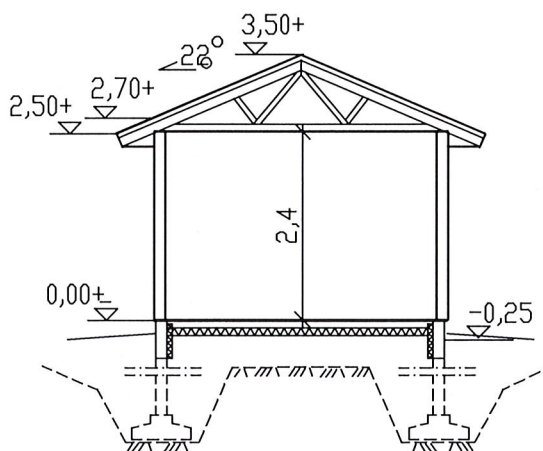
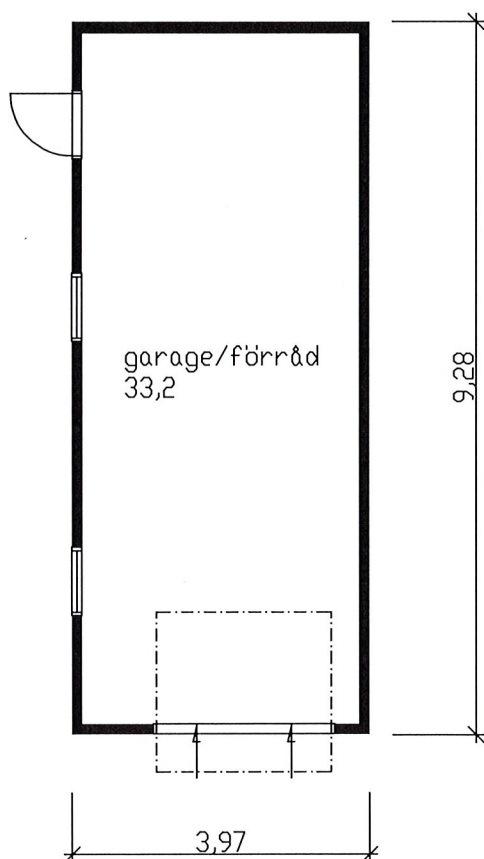
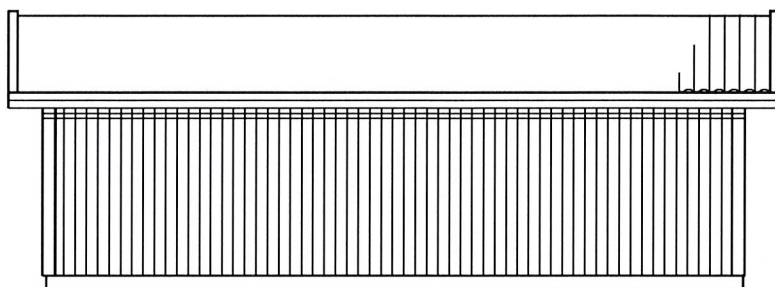
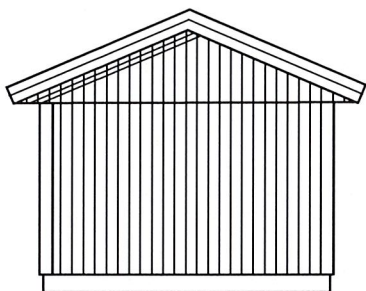


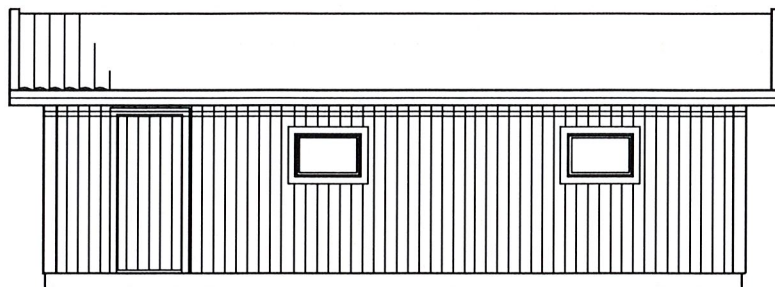

NYBYGGNAD Å FRANSTA 3:23
INOM KNIVSTA KOMMUN
ÄGARE: OVE VIGERBÄCK
KNIVSTA

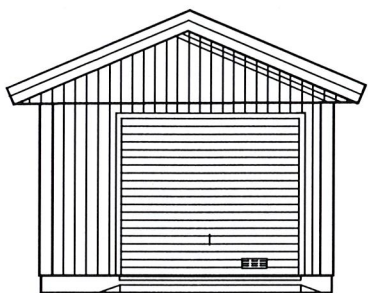

HUVUDKONTOR:
STÄLLVERKSVÄGEN, 942 81 ÄLVSBYN

Dnr BMK 2021-000495 - Ankom 2021-09-02

REVIDERINGEN AVSER

DATUM

SIGN

F 12 R

RIT. VICTORIA L

SKALA 1:100

RITN. NR

ÄLVSBYN
2021.08.20

Besked - 2021-10-26 -
Dnr 2021-000495

Joakim Johansson
46870

ÄBYCAD