


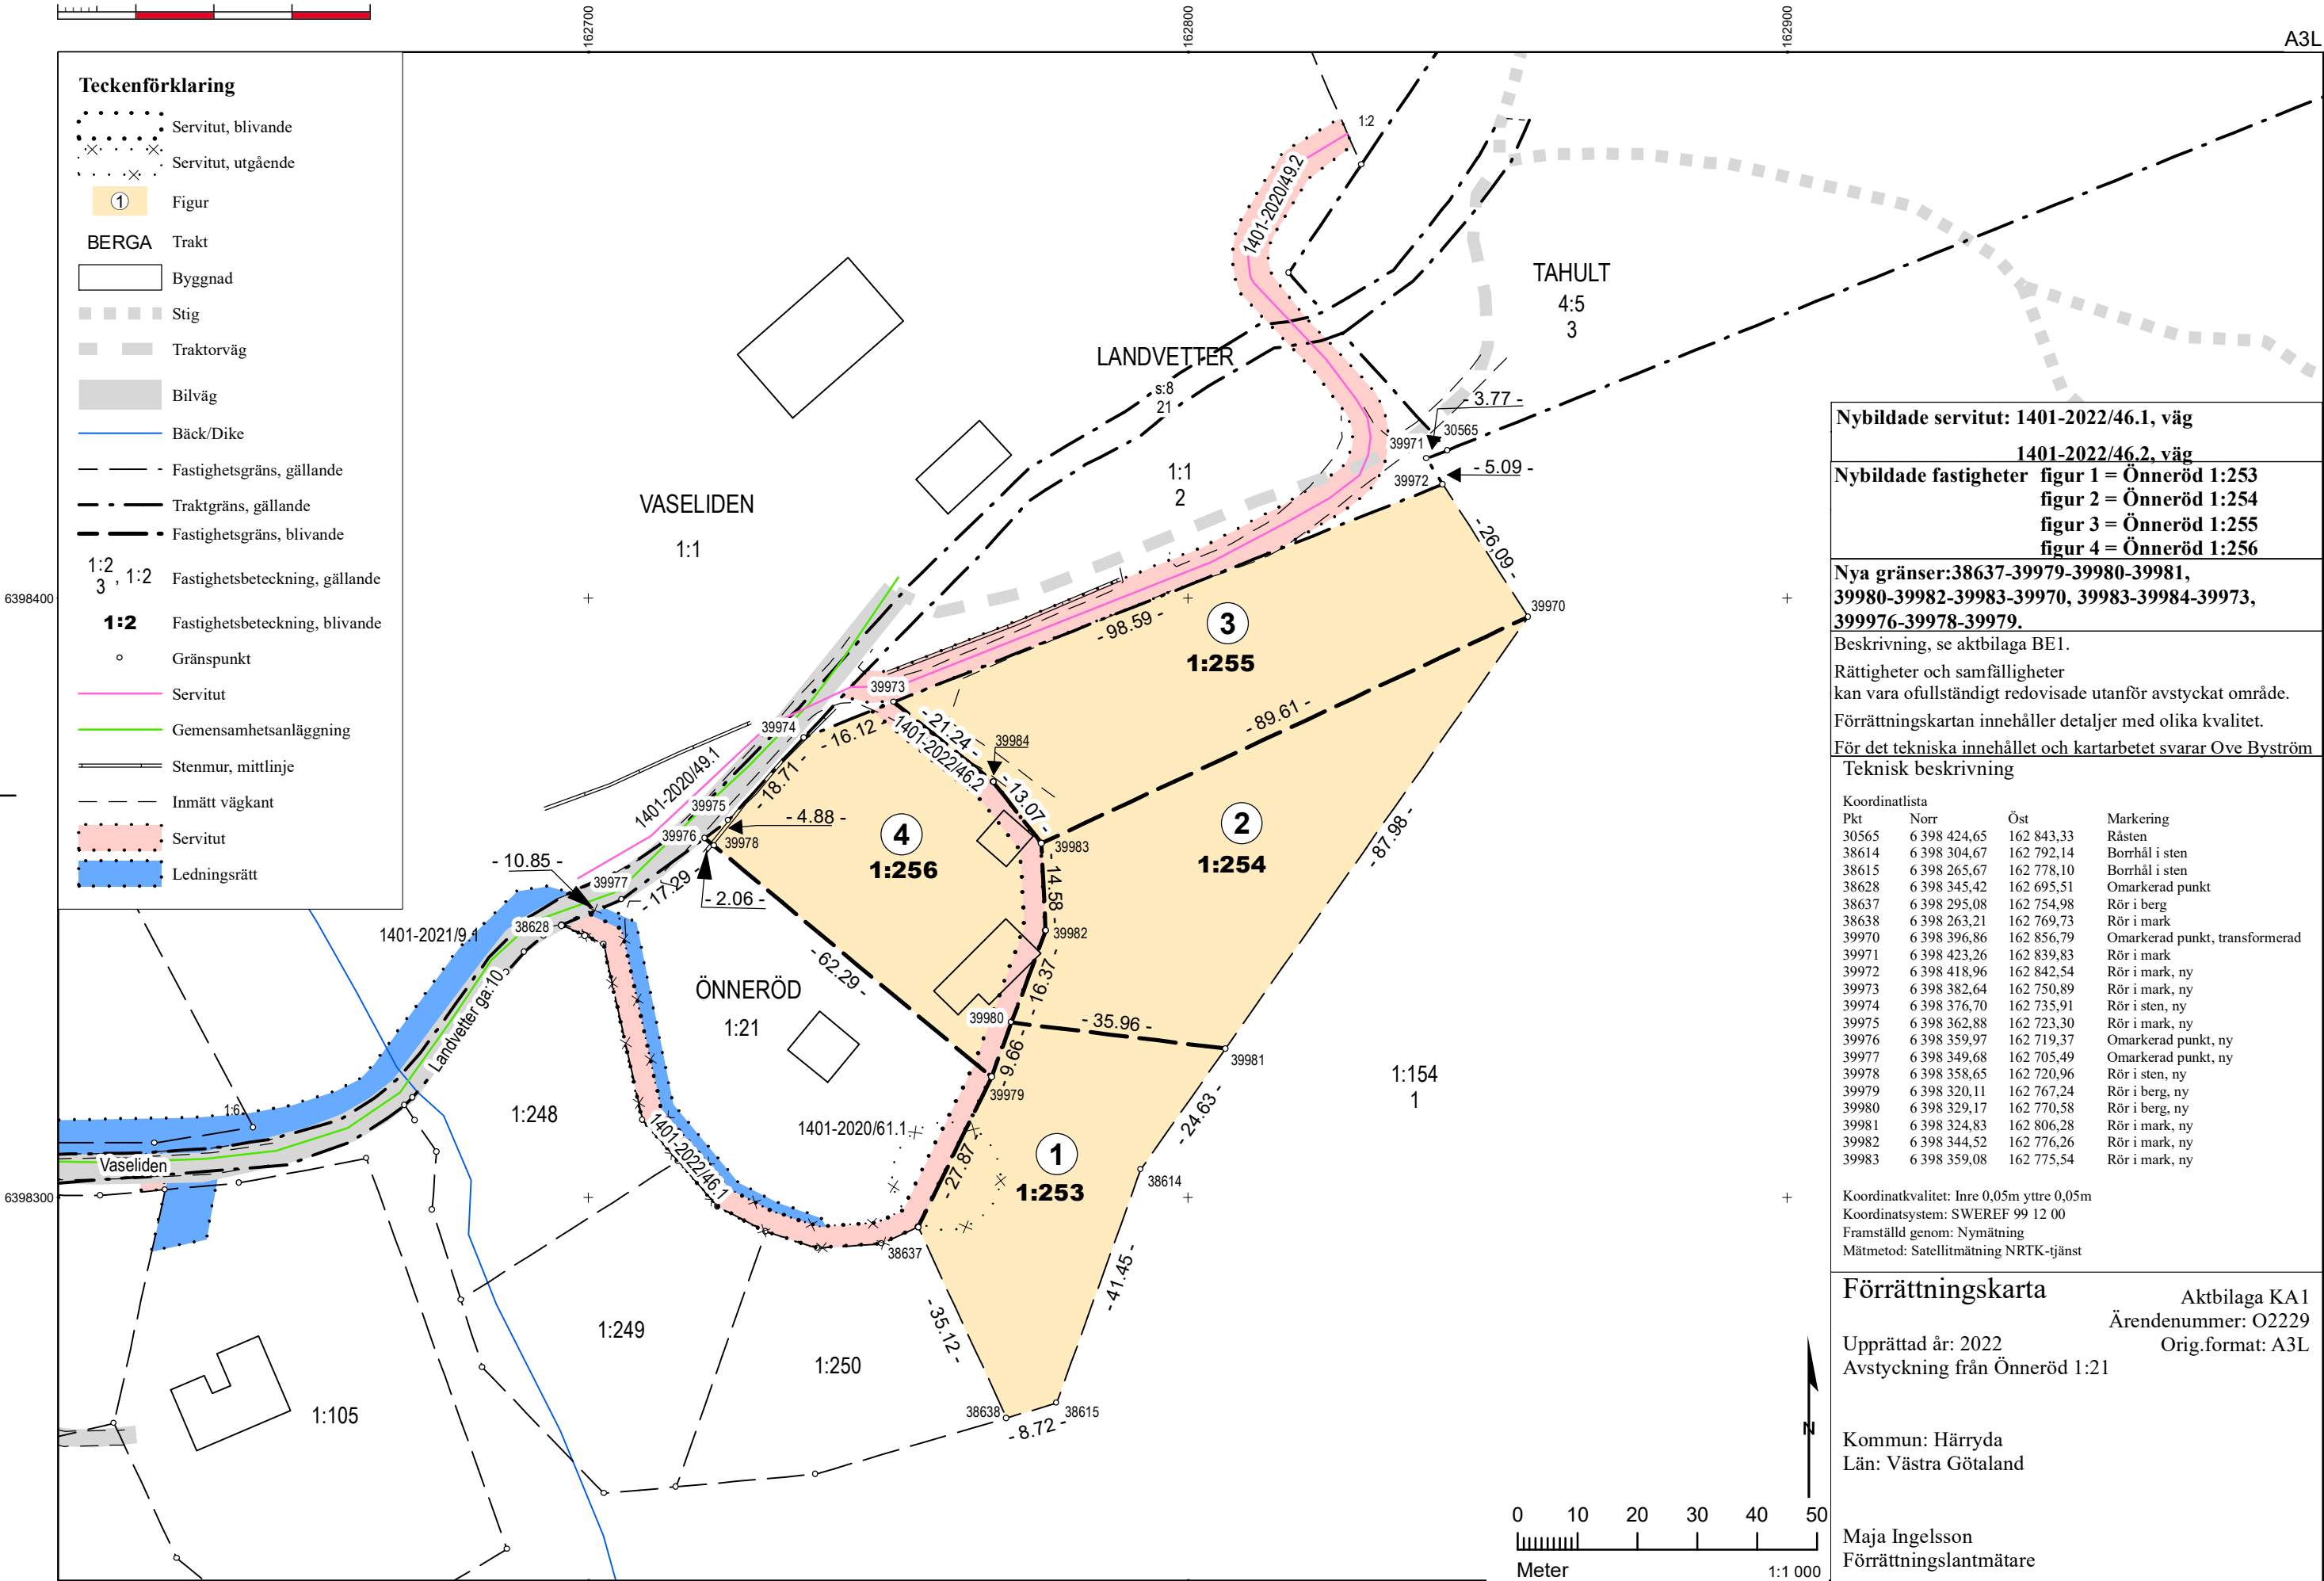

Teckenförklaring

- Servitut, blivande
- Servitut, utgående
- Figur
- BERGA Trakt
- Byggnad
- Stig
- Traktorväg
- Bilväg
- Bäck/Dike
- Fastighetsgräns, gällande
- Traktgräns, gällande
- Fastighetsgräns, blivande
- Fastighetsbeteckning, gällande
- Fastighetsbeteckning, blivande
- Gränspunkt
- Servitut
- Gemensamhetsanläggning
- Stenmur, mittlinje
- Inmätt vägkant
- Servitut
- Ledningsrätt

Nybildade servitut: 1401-2022/46.1, väg
1401-2022/46.2, väg
Nybildade fastigheter figur 1 = Önnerröd 1:253
figur 2 = Önnerröd 1:254
figur 3 = Önnerröd 1:255
figur 4 = Önnerröd 1:256
Nya gränser: 38637-39979-39980-39981,
39980-39982-39983-39970, 39983-39984-39973,
399976-39978-39979.
Beskrivning, se aktbilaga BE1.
Rättigheter och samfälligheter
kan vara ofullständigt redovisade utanför avstyckat område.
Förrättningskartan innehåller detaljer med olika kvalitet.
För det tekniska innehållet och kartarbetet svarar Ove Byström

Koordinatlista			
Pkt	Norr	Öst	Markering
30565	6 398 424,65	162 843,33	Råsten
38614	6 398 304,67	162 792,14	Borrhål i sten
38615	6 398 265,67	162 778,10	Borrhål i sten
38628	6 398 345,42	162 695,51	Omarkerad punkt
38637	6 398 295,08	162 754,98	Rör i berg
38638	6 398 263,21	162 769,73	Rör i mark
39970	6 398 396,86	162 856,79	Omarkerad punkt, transformerad
39971	6 398 423,26	162 839,83	Rör i mark
39972	6 398 418,96	162 842,54	Rör i mark, ny
39973	6 398 382,64	162 750,89	Rör i mark, ny
39974	6 398 376,70	162 735,91	Rör i sten, ny
39975	6 398 362,88	162 723,30	Rör i mark, ny
39976	6 398 359,97	162 719,37	Omarkerad punkt, ny
39977	6 398 349,68	162 705,49	Omarkerad punkt, ny
39978	6 398 358,65	162 720,96	Rör i sten, ny
39979	6 398 320,11	162 767,24	Rör i berg, ny
39980	6 398 329,17	162 770,58	Rör i berg, ny
39981	6 398 324,83	162 806,28	Rör i mark, ny
39982	6 398 344,52	162 776,26	Rör i mark, ny
39983	6 398 359,08	162 775,54	Rör i mark, ny

Koordinatkvalitet: Inre 0,05m yttre 0,05m
Koordinatsystem: SWEREF 99 12 00
Framställd genom: Nymätning
Mätmetod: Satellitmätning NRTK-tjänst

Förrättningskarta
Aktbilaga KA1
Ärendenummer: O2229
Upprättad år: 2022
Avstyckning från Önnerröd 1:21
Orig.format: A3L
Kommun: Härryda
Län: Västra Götaland
Maja Ingelsson
Förrättningslantmätare