


Sektion A-A
1:100

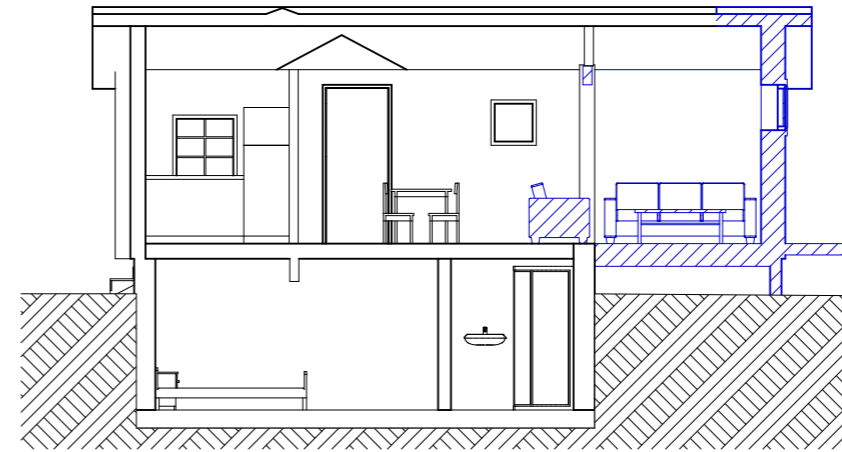

Sektion B-B
1:100



BET	ANTAL	ÄNDRINGEN AVSER	DATUM	SIGN
BYGGLOVSHANDLING				
Tillbyggnad fritidshus Peter Johansson				
		BYGG-TEKNIK		
I MALUNG AB		0280-131 20		
<input checked="" type="checkbox"/> ARKITEKTUR <input type="checkbox"/> KONSTRUKTION <input type="checkbox"/> VVS <input type="checkbox"/> BRAND				
UPPDRAG NR	RITAD AV	HANDLÄGGARE		
2021-0106		M Dubey		
DATUM	ANSVARIG			
2021-10-06	M Dubey			
Gusjö 4:32				
Sektioner och perspektiv				
SKALA	RITNINGNUMMER	BET		
1:100	A 40-2			