


Plan 1  
1:50

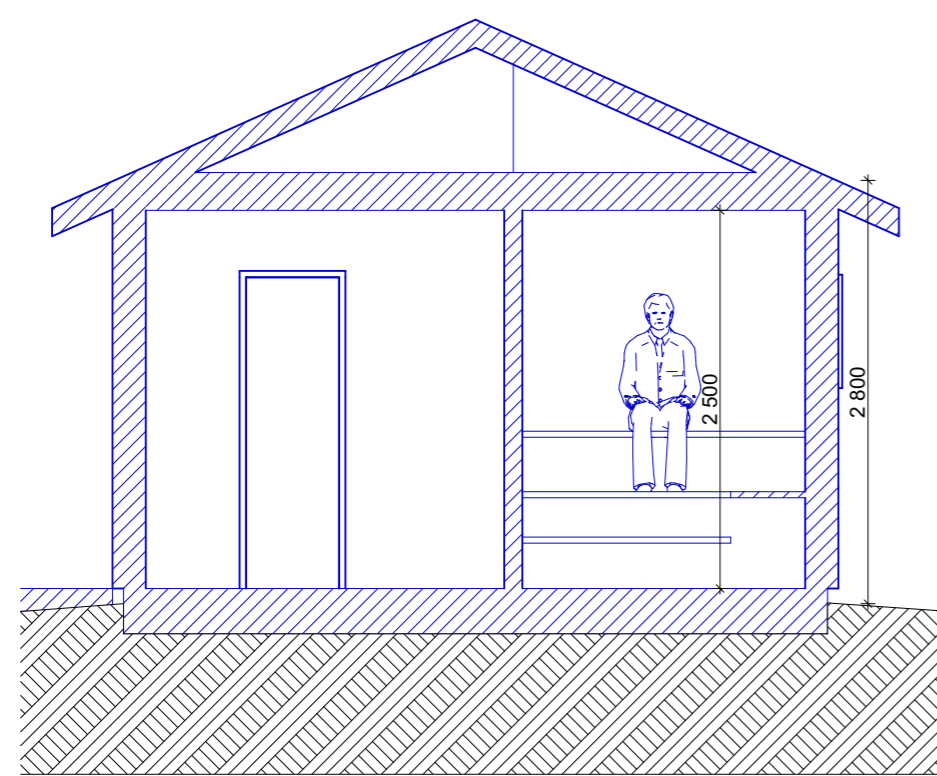

Sektion A'-A'  
1:50

B	Byggnadsbredd, fönster	2021-11-30	MD	
A	Byggnadshöjd, wc/relax	2021-11-17	MD	
BET	ANTAL	ÄNDRINGEN AVSER	DATUM	SKR
<b>BYGGLOVSHANDLING</b>				
Tillbyggnad fritidshus Peter Johansson				
 <b>BYGG-TEKNIK</b> I MALUNG AB 0280-131 20				
<input checked="" type="checkbox"/> ARKITEKTUR <input type="checkbox"/> KONSTRUKTION <input type="checkbox"/> VVS <input type="checkbox"/> BRAND				
UPPDRAG NR	RITAD AV	HANDLÄGGARE		
2021-0106		M Dubey		
DATUM	ANSVARIG			
2021-10-06	M Dubey			
Gusjö 4:32				
Garage med bastu_plan och sektion				
SKALA	RITNINGNUMMER	BET		
1:50	A 40-6-01	B		