


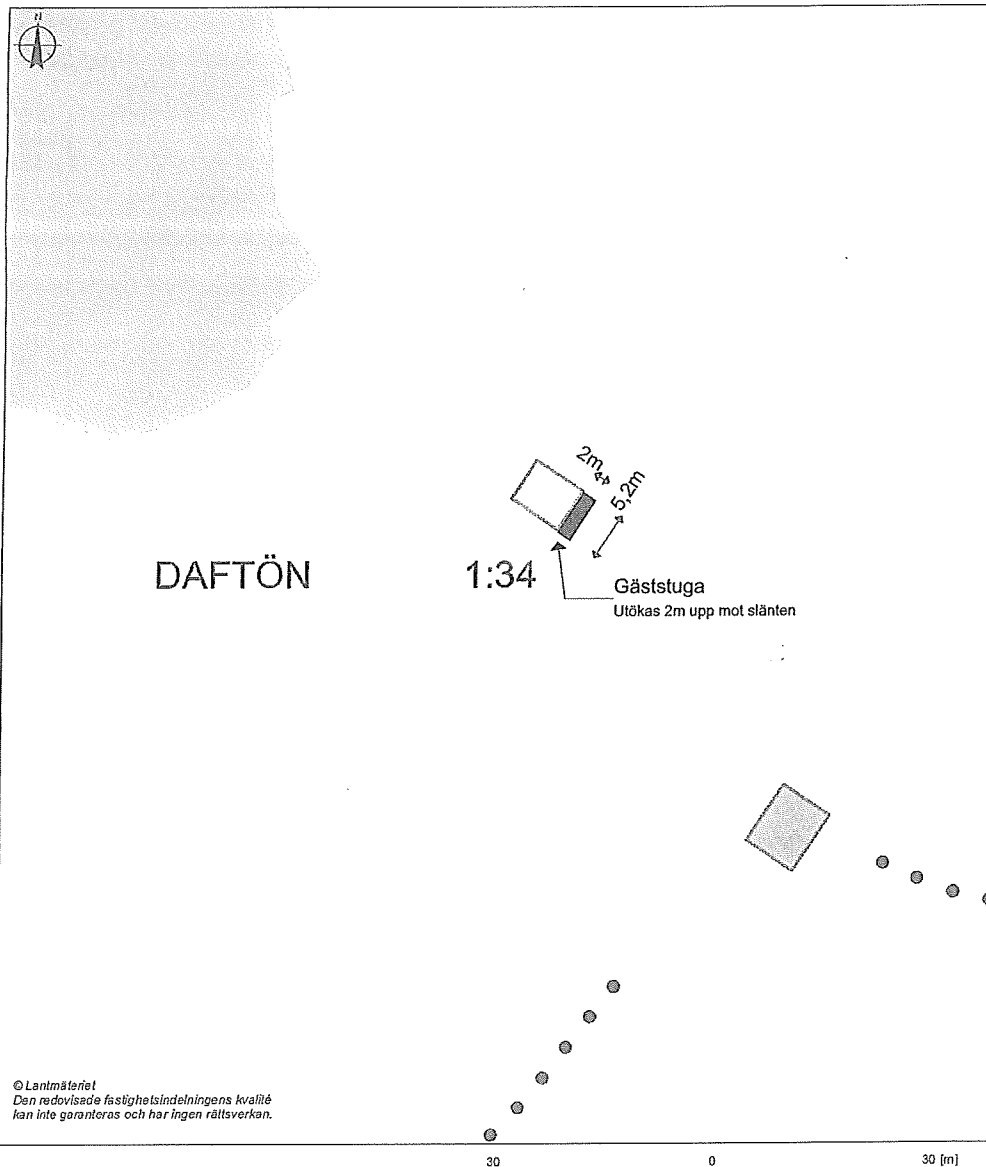

© Lantmäteriet
Den redovisade fastighetsindelningens kvalitet
kan inte garanteras och har ingen rättsverkan.


Teckenförklaring

Fastighetsom...	Samfällighets...	Naturvårdso...
Fastighetsom...	utan identitet	Naturservat
Fastighetsom...	Djur och	
utan identitet	vårtskyddso...	
Ospecifierat	Landskapsbl...	
område, ofta	OBS! EJ	
kod på felaktig	komplett	
yta	Naturservat	
Samfällighets...	Naturservat	
	Naturservat	


Tillfälligt beslut MBN
2016-09-13 § D673

STRÖMSTADS KOMMUN
Miljö- och byggnämnden
2016-06-27
Dnr ... MBN/2016-1137
Handl.nr ...

BET	ANT	ÄNDRING AVSER	DATUM	Sign.
Ansökningshandling				
Daftö 1:34 Gäststuga				
EMTERLING ARKITEKTUR // DESIGN				
BYGG- HERRE	Namn			
A	Emterling Arkitektur & Design AB Tel: +46 708 399297			
UPPDRAG NR	RITAD AV	HANDLÄGGARE		
1527_3	J.Emterling			
DATUM	ANSVARIG			
2016.06.16				
Situationsplan				
Daftö 1:34 Strömstads Kommun				
SKALA A3 1:1000	NUMMER	BET		
	A-01.1-100			

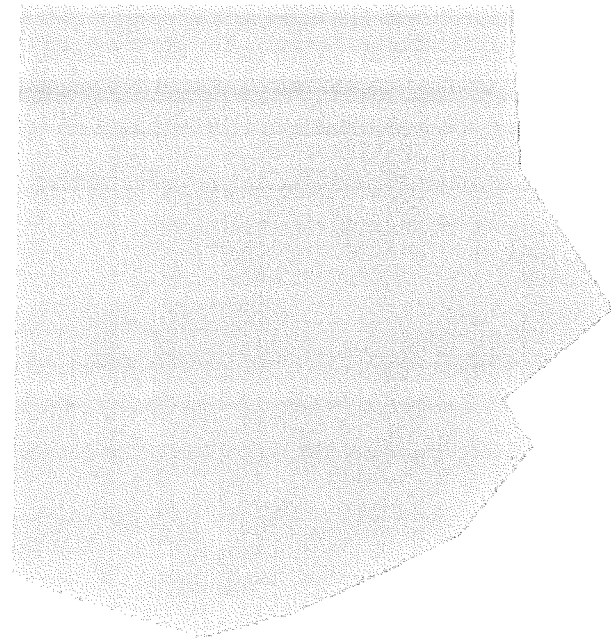


DAFTÖN

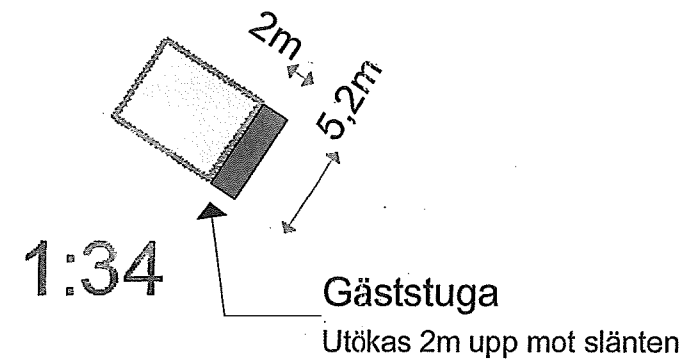


Stromslut MBN
2016-09-13 § D673

STROMSTADS KOMMUN
Miljö- och byggnämnden
2016-06-27
Dnr MBN/2016-1137
Handl.nr 1


BET	ANT	ÄNDRING AVSER	DATUM	Sign.
Ansökningshandling				
Daftö 1:34 Gäststuga				
EMTERLING ARKITEKTUR//DESIGN				
BYGG- HERRE	Namn			
A	Emterling Arkitektur & Design AB Tel: +46 708 399297			
UPPDRAG NR	RITAD AV	HANDLÄGGARE		
1527_3	J.Emterling			
DATUM	ANSVARIG			
2016.06.16				
Situationsplan				
Daftö 1:34 Strömstads Kommun				
SKALA A3 1:500	NUMMER A-01.1-101	BET		

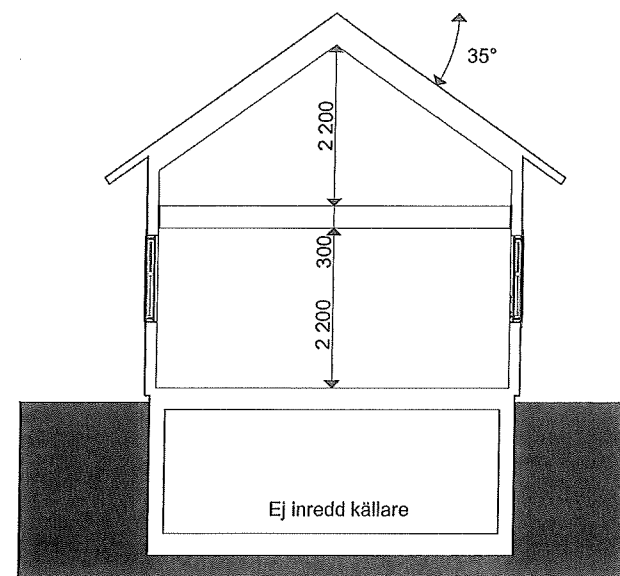

Sektion A-A

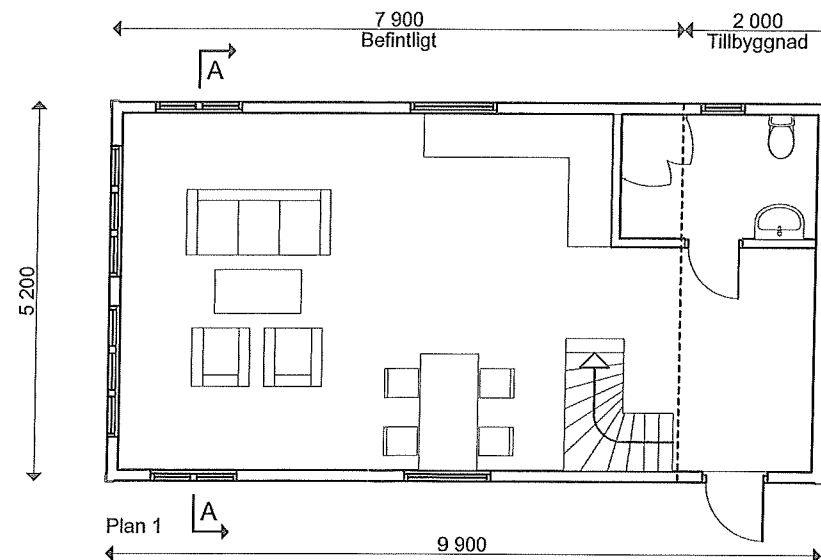


Plan 1

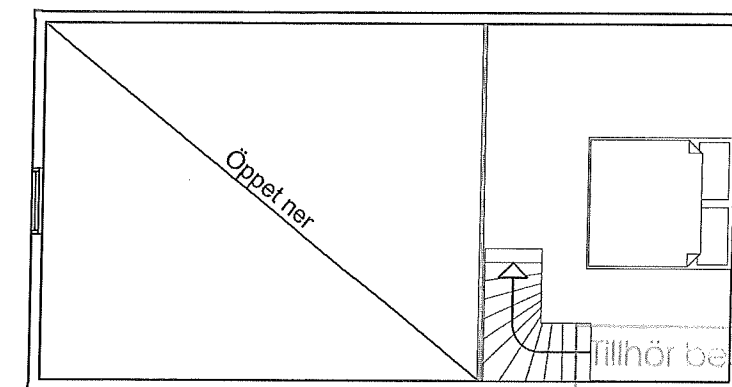


Sovloft


2016-09-13 § D673

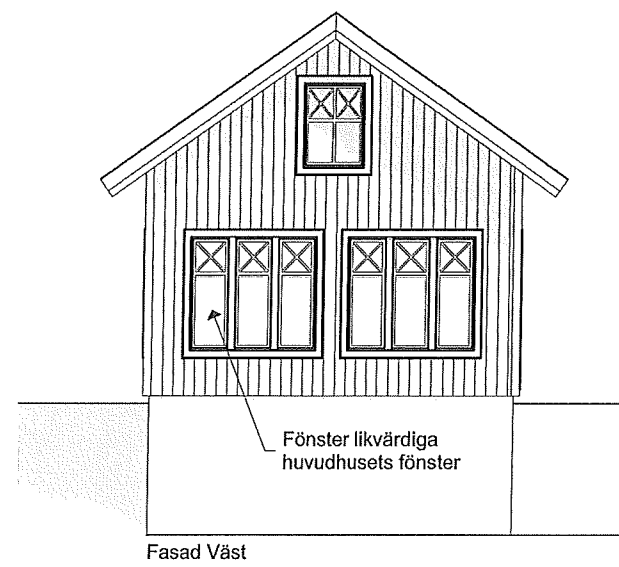


Fasad Väst

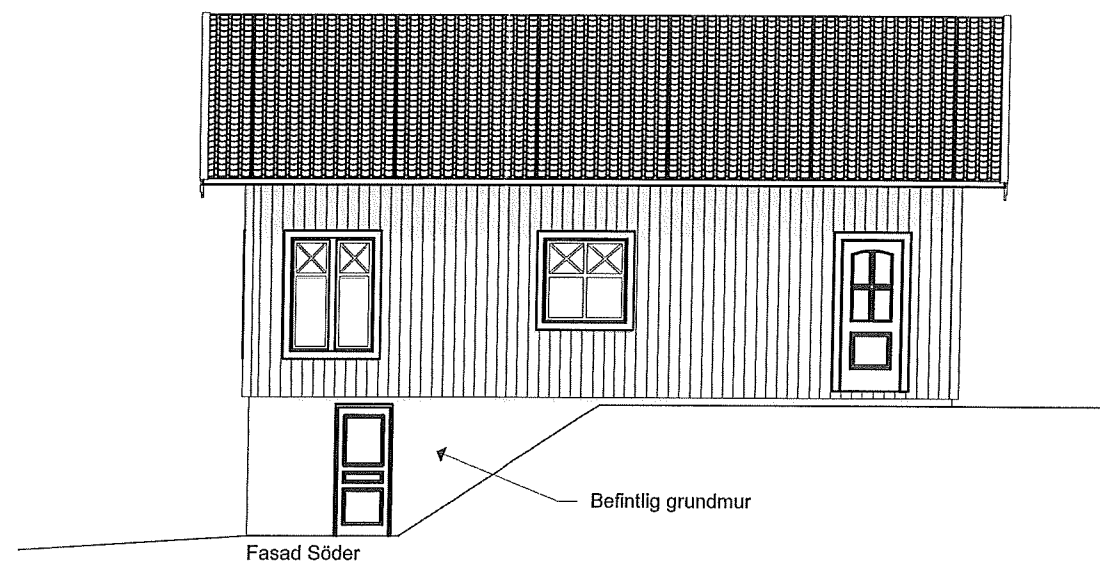


Fasad Söder

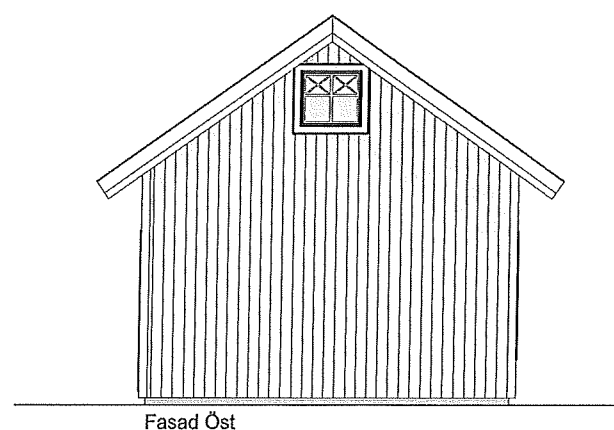

Fasad Öst

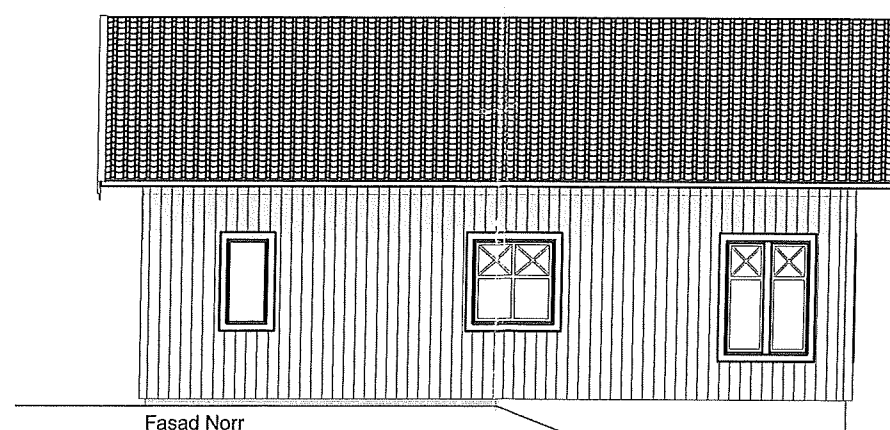

Fasad Norr

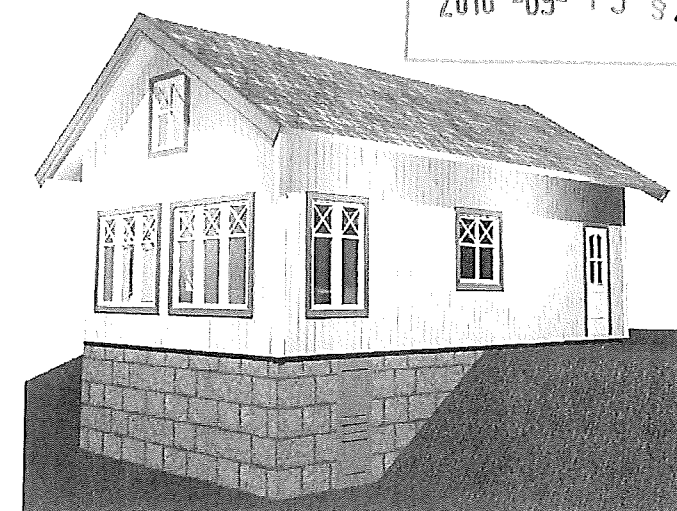

BET	ANT	ÄNDRING AVSER	DATUM	Sign.

Ansökningshandling

Daftö 1:34 Gäststuga

EMTERLING
ARKITEKTUR // DESIGN

BYGG- HERRE	Namn		
A	Emterling Arkitektur & Design AB Tel: +46 708 399297		
UPPDRAG NR	RITAD AV	HANDLÄGGARE	
1527_3	J.Emterling		
DATUM	ANSVARIG	STRÖMSTADS KOMMUN Miljö- och byggnämnden 2016-06-27 Dnr MBN/2016-1137 Handl.nr	
2016.06.16			
Plan & fasader			
Daftö 1:34 Strömstads Kommun			
SKALA A3	NUMMER	BET	
1:100	A-40.1-100		