


Teckenförklaring

Fastighetsom...	Samfällighets...	Naturvårdso...
utan identitet	utan identitet	Naturresevat
Ospecifierat område, ofta kod på felaktig yta	Djur och växtskyddso...	Landskapsbil...
Samfällighets...	OBS! Ej komplett	Nationalpark
	Naturminnen	

DAFTÖN

1:34

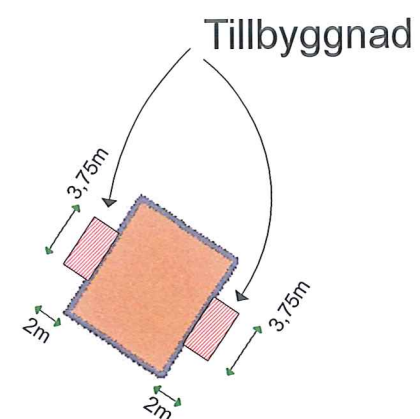

BET	ANT	ÄNDRING AVSER	DATUM	Sign.
-----	-----	---------------	-------	-------

Ansökningshandling

Daftö 1:34

EMTERLING
ARKITEKTUR //DESIGN


BYGG- HERRE	Namn		
A	Emterling Arkitektur & Design AB Tel: +46 708 399297		
UPPDRAG NR	RITAD AV	HANDLÄGGARE	
1527	J.Emterling		
DATUM	ANSVARIG		
2015.05.06			
Tillbyggnad Situationsplan			
Daftö 1:34 Strömstads Kommun			
SKALA A3 1:500	NUMMER A-01.1		BET

N




© Lantmäteriet
Den redovisade fastighetsindelningens kvalité
kan inte garanteras och har ingen rättsverkan.

30 0 30 [m]

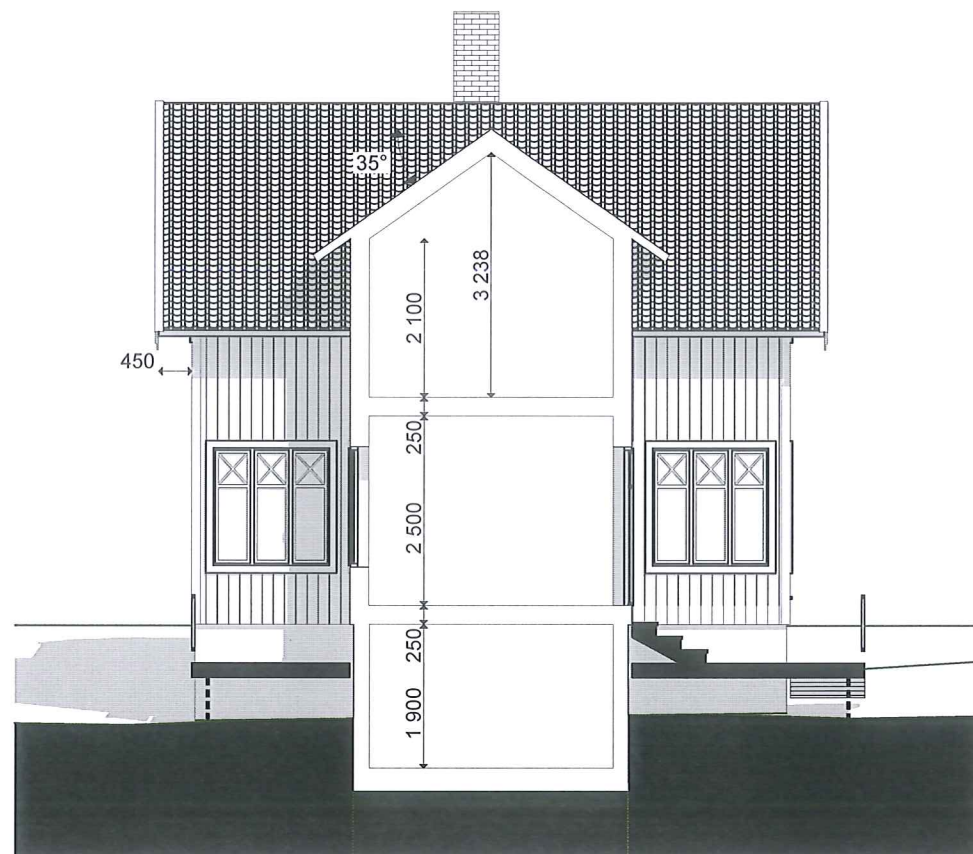

Sektion B-B

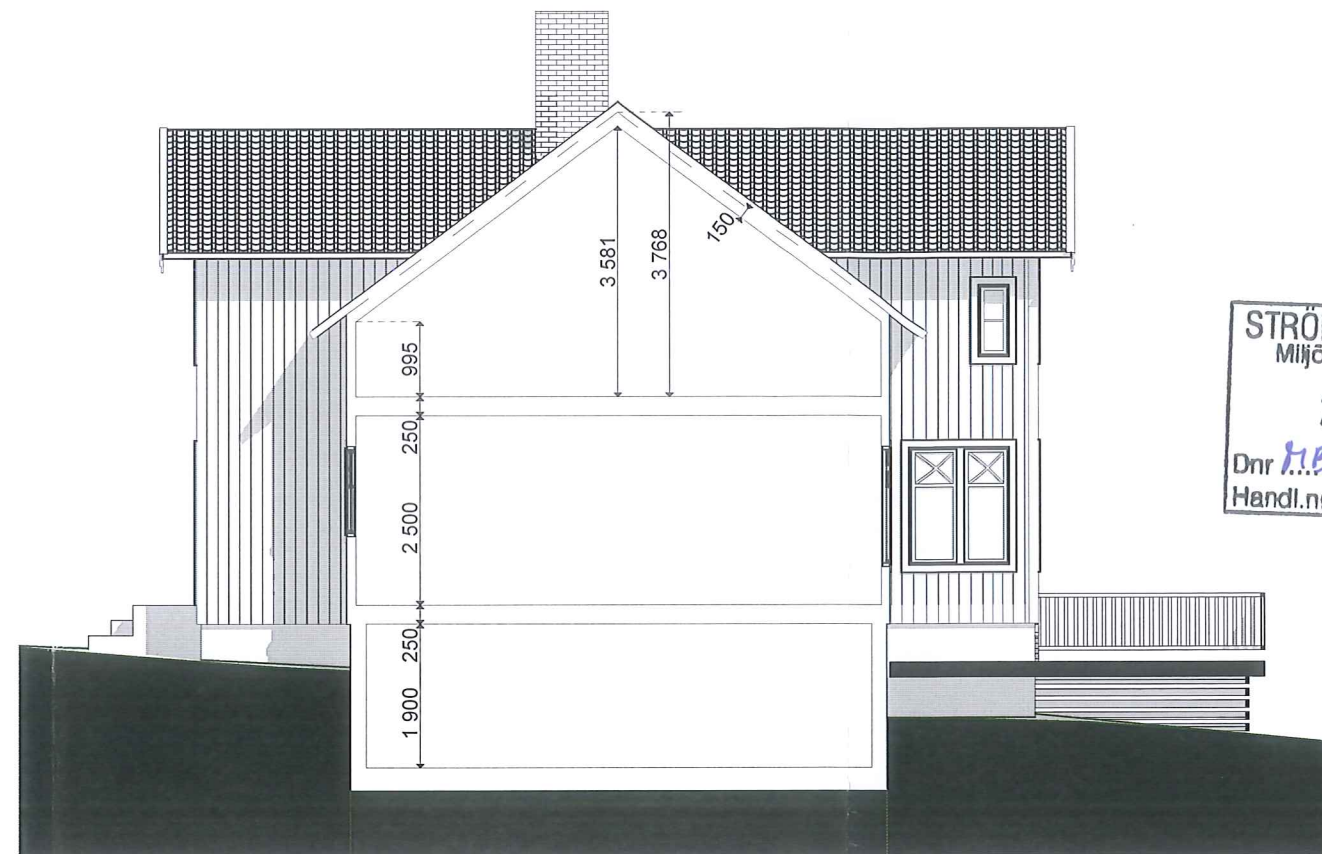


Sektion A-A


STRÖMSTADS KOMMUN
Miljö- och byggnämnden
2015 -05- 13
Dnr HBN/2015-0787
Handl.nr 1

Observera att ritningen är baserad på en uppmätning och att alla mått ska kontrolleras på plats

BET	ANT	ÄNDRING AVSER		DATUM	Sign.
Ansökningshandling					
Daftö 1:34					
EMTERLING ARKITEKTUR//DESIGN					
BYGG- HERRE		Namn			
A		Emterling Arkitektur & Design AB Tel: +46 708 399297			
UPPDRAG NR		RITAD AV		HANDLÄGGARE	
1527		J.Emterling			
DATUM		ANSVARIG			
2015.05.06					
Tillbyggnad Sektioner					
Daftö 1:34 Strömstads Kommun					
SKALA A3		NUMMER			BET
1:100		A-40.2-100			

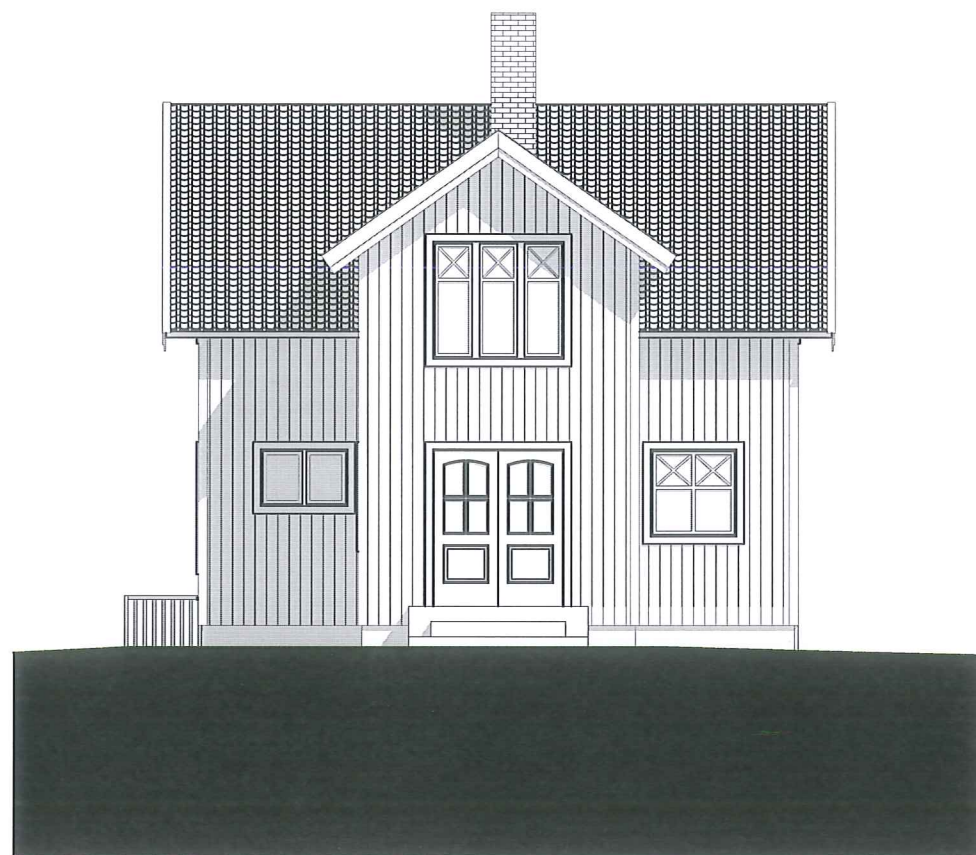

Fasad Öster

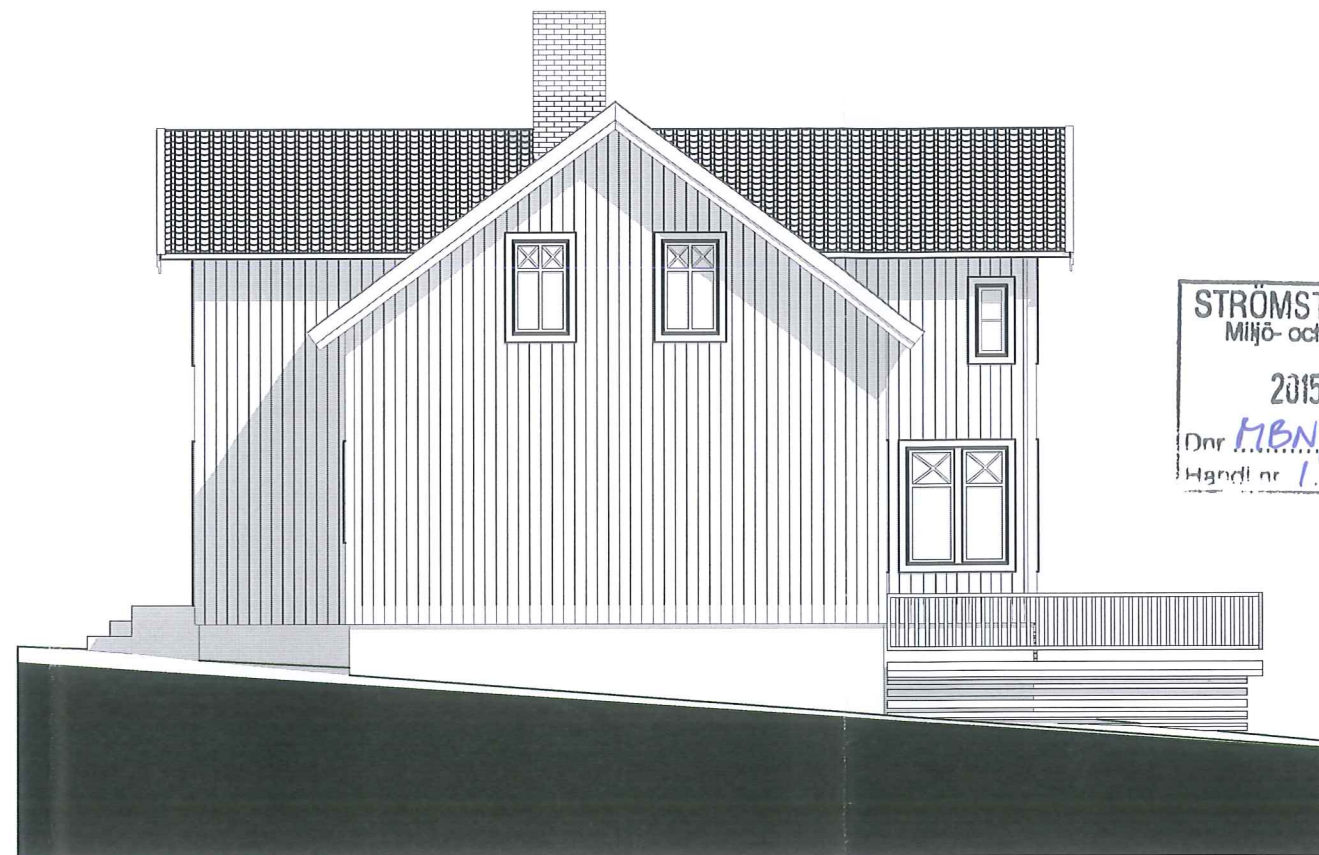

Fasad Norr


STRÖMSTADS KOMMUN
Miljö- och byggnämnden
2015 -05- 13
Dnr MBN/2015-0787
Handl nr 1

Observera att ritningen är baserad på en uppmätning och att alla mått ska kontrolleras på plats

BET	ANT	ÄNDRING AVSER	DATUM	Sign.
Ansökningshandling				
Daftö 1:34				
EMTERLING ARKITEKTUR //DESIGN				
BYGG- HERRE	Namn			
A	Emterling Arkitektur & Design AB Tel: +46 708 399297			
UPPDRAG NR	RITAD AV	HANDLÄGGARE		
1527	J.Emterling			
DATUM	ANSVARIG			
2015.05.06				
Tillbyggnad Fasader				
Daftö 1:34 Strömstads Kommun				
SKALA A3 1:100	NUMMER A-40.3-101			BET



Fasad Väster


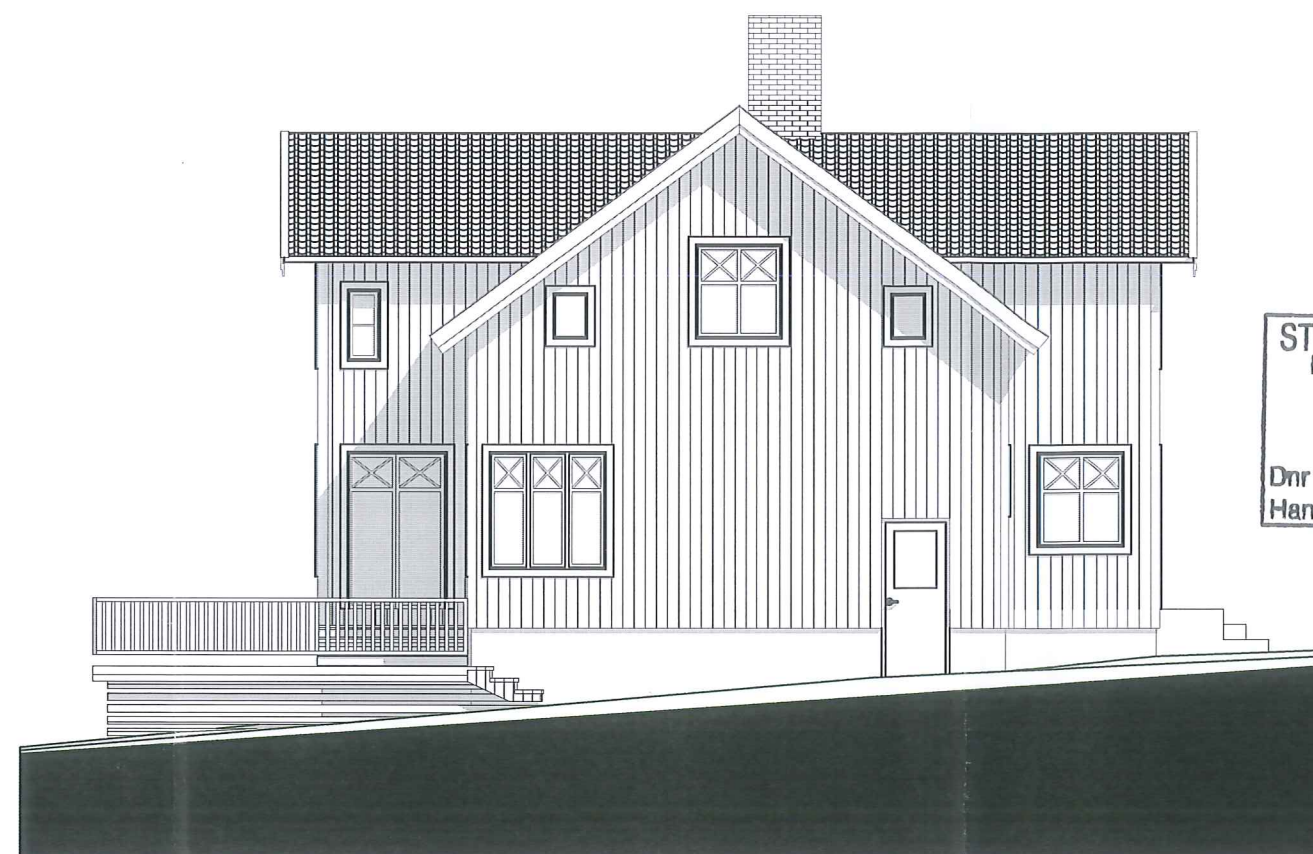


Fasad Söder

STRÖMSTADS KOMMUN
Miljö- och byggnämnden
2015-05-13
Dnr MGN/2015-0787
Handl.nr 1

Observera att ritningen är baserad på en uppmätning och att alla mått ska kontrolleras på plats

BET	ANT	ÄNDRING AVSER	DATUM	Sign.
Ansökningshandling				
Daftö 1:34				
EMTERLING ARKITEKTUR//DESIGN				
BYGG- HERRE	Namn			
A	Emterling Arkitektur & Design AB Tel: +46 708 399297			
UPPDRAG NR	RITAD AV		HANDLÄGGARE	
1527	J.Emterling			
DATUM	ANSVARIG			
2015.05.06				
Tillbyggnad Fasader				
Daftö 1:34 Strömstads Kommun				
SKALA A3 1:100	NUMMER A-40.3-100			BET

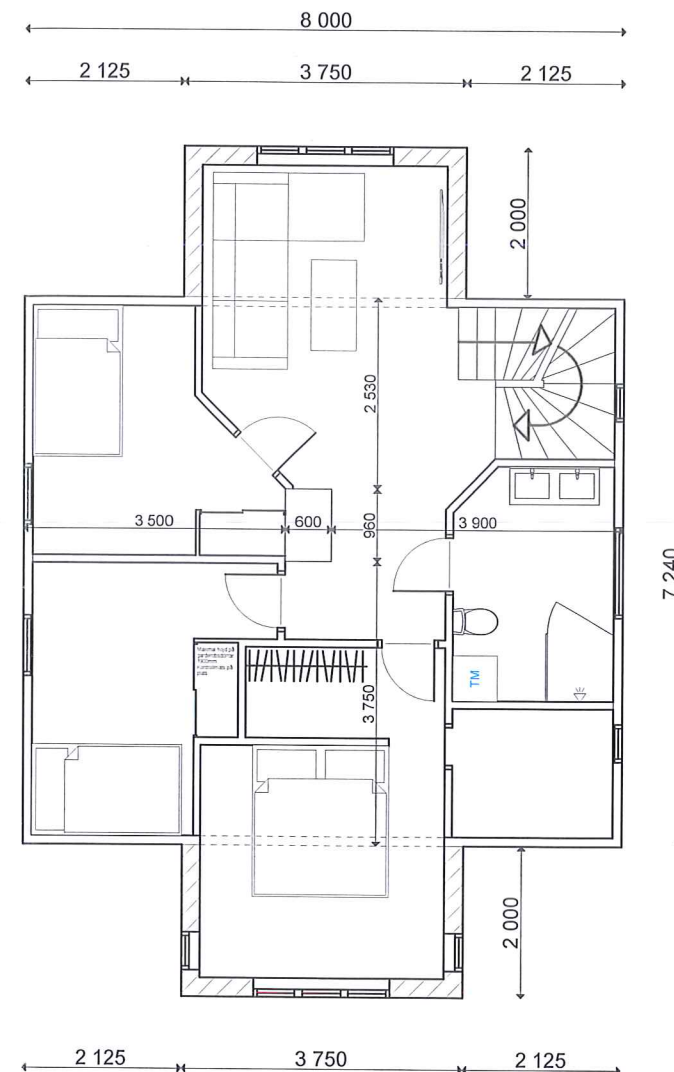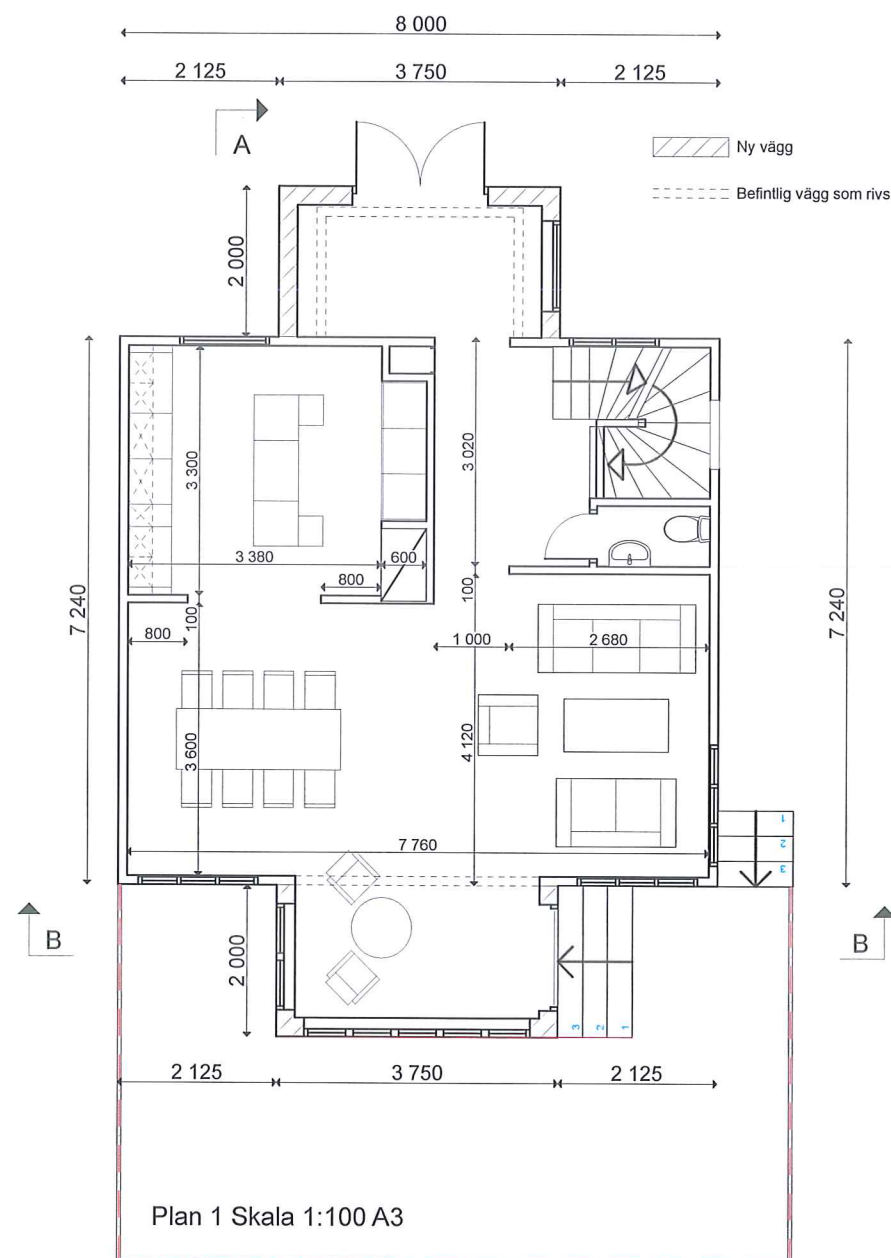

Befintliga ytterväggar är ritade 120mm
Nya ytterväggar är ritade 250mm
Innerväggar är ritade 100mm



BET	ANT	ÄNDRING AVSER	DATUM	Sign.
Ansökningshandling				
Daftö 1:34				
EMTERLING ARKITEKTUR //DESIGN				
BYGG- HERRE	Namn			
A	Emterling Arkitektur & Design AB Tel: +46 708 399297			
UPPDRAG NR	RITAD AV		HANDLÄGGARE	
1527	J.Emterling			
DATUM	ANSVARIG			
2015.05.06				
Tillbyggnad Planer				
Daftö 1:34 Strömstads Kommun				
SKALA A3	NUMMER			BET
1:100	A-40.1-100			

Observera att ritningen är baserad på en uppmätning och att alla mått ska kontrolleras på plats