


PLAN 1 (Entréplan)

BYA 180.9 KVM
 BOA 152.2 KVM
 BTA 172.3+29.2=201.5 KVM
 OPA 8.6 KVM

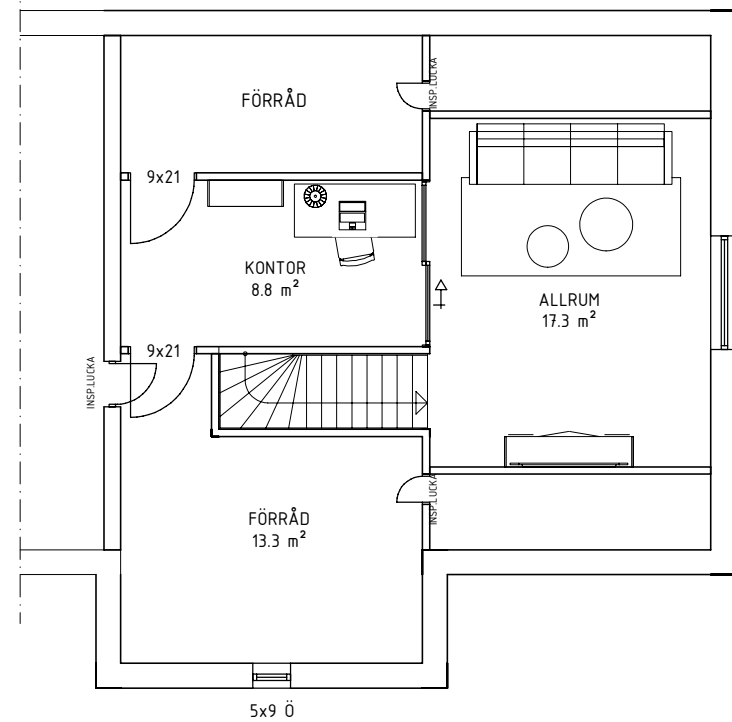

PLAN 1 (Övre plan)

BOA 31.0 KVM

- A = VATTENSKÅP
- B = ELCENTRAL
- C = GOLVVÄRMEFÖRDELARE
- D = MEDIASKÅP
- E = VÄGGVATTENUTKASTARE
- F = FASADMÄTARSKÅP
- G = KOPPLINGSSKÅP VUK
- H = BRASKAMIN
- I = CENTRALDAMMSUGARE
- = SCHAKT
- = SYNLIG BALK
- = OSYNLIG BALK
- = BÄRANDE VÄGG

- F = FAST FÖNSTER
- Ö = ÖPPNINGSBART FÖNSTER
- R = RÅGLAS



BET	ANT	ÄNDRINGEN AVSER	DATUM	SIGN
BYGGLOVSHANDLING				
abovo				
BO & BYGGBYRÅN				
PLANER				
UPPDRAGSNR	01779	RITAD/KONSTR AV	OD	
DATUM	2022-08-03	HANDLÄGGARE		
ANSVARIG	OLA DYRÖ	SKALA	1: 100 (A3)	REV
		RITNINGNUMMER	A1	