


15
84/79

15

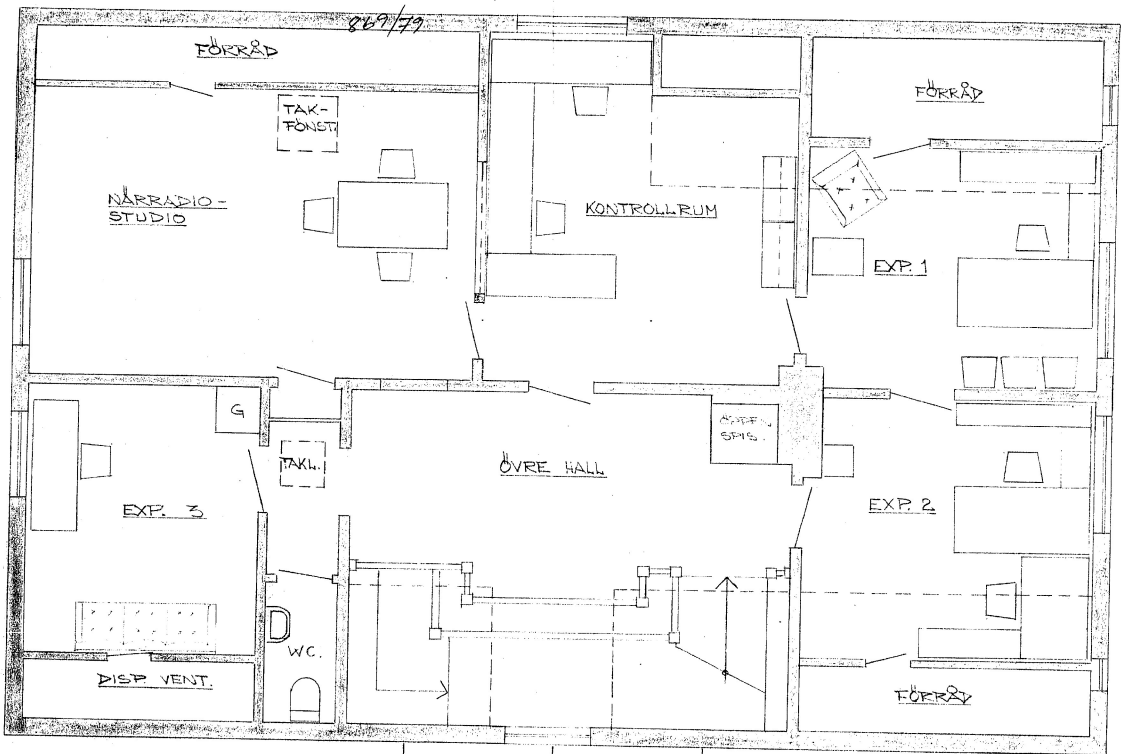

078209

KV. RÄTTAREN I MORA
ROGENSKA VILLAN
OMDISP FÖR TINGSTYRKAN
79.09.14 SKALA 1:50