

Ärendet	
Avstyckning från Norra Backa 1:11.	
Kommun	Län
Tanum	Östergötlands och Bohus
Registerområde	
TANUM	
Förre ägare/registratör	
Stellan Hermanson	

Registreringsbevis	
Registreringsdatum	
1989-11-01	
För fastighetsregistreringsmyndigheten	
Stellan Hermanson	

NYA REGISTERBETECKNINGAR	
Område littera	Registerbeteckning

Lotten A = Norra Backa 1:25

B	1:26
C	1:27
D	1:28
E	1:29
F	1:30
G	1:31
H	1:32
I	1:33
J	1:34
K	1:35
L	1:36
M	1:37
N	1:38
O	1:39
P	1:40
R	1:41
S	1:42
T	1:43
U	1:44
V	1:45
X	1:46
Y	1:47
Z	1:48
AA	1:49
AB	1:50
AC	1:50

Lotten AD = Norra Backa 1:51

AE	1:52
AF	1:53
AG	1:54
AH	1:55
AI	1:56
AK	1:57
AL	1:58
AM	1:59
AN	1:60
AO	1:61
AP	1:62
AR	1:63
AS	1:64
AT	1:65
AU	1:66
AV	1:67
AX	1:68
AY	1:69
AZ	1:70
BA	1:71
BB	1:72
BC	1:73
BD	1:74
BE	1:75
BF	1:76

Lotten BG = Norra Backa 1:77

BH	1:78
BI	1:79
BK	1:80
BL	1:81
BM	1:82
BN	1:83
BO	1:84
NG	1:85




+ FASTIGHETSRETTSLIG BESKRIVNING
 Aktbilage BE 1

o 3

TEKNISK BESKRIVNING
 Aktbilage BE 2

NYTILLKOMNA GRÄNSER
 Alla gränser omkring lottarna utan stämnrarna 5904-5731-
 - etc.-5722- etc.-5721- etc.-5957 och 5754-5753-5752.

EJ SKALENLIG KARTA

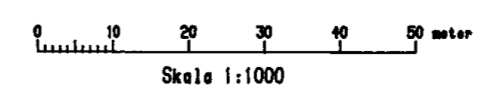

Framställt genom			
Nyutgåva			
För det tekniska innehållat svarar			
Bo Nilsson			
Mätning	Beräkning	Kartering	Rita redig
<i>[Signature]</i>	<i>[Signature]</i>	<i>[Signature]</i>	<i>[Signature]</i>
Råg karta lagsomgivning			
FK 09017			
Skala	Måtklass	Beteckningsstandard	
1:1000	III	TFA 4.6 B:5	
Koordinatsystem i plan		Koordinatsystem i höjd	
7.5 GON V 64:0 REG		RH 70	
Aktnummer			



Göteborg-Bohus

Tanum kommun

Akt nr:

1435

89

79

Fastighetsbildningsmyndigheten

HANDLINGAR

Norra Bohuslänslantmäteridistrikt
Strömstadskontoret

Upprättade år 1989	Dnr 213/88-4
Ärende Avstyckning från Norra Backa 1:11.	
Registerområde -	
Kommun Tanum	Län Göteborgs och Bohus



I denna lantmäteriakt får inte ens med blyerts ske anteckning, förstrykning eller dylikt.

Kartor och handlingar skall återsändas i det skyddsomslag, som de förpackats i från fastighetsregistermyndigheten.

Om utlånad handling skadas kan fastighetsregistermyndigheten bestämma att handlingen skall lagas på låntagarens bekostnad.

Till akten hör

..... 1 band

..... 33 numrerade sidor

..... - inneliggande karta

..... 1 annan karta

1435-89/79

1989/1184

ps

FASTIGHETSBLDNINGSMYNDIGHETEN

BESKRIVNING

Sida

1/4

Aktbilaga

BE 1


Strömstads lantmäteridistrikt

Datum

1989-09-21

Dnr

213/88-4

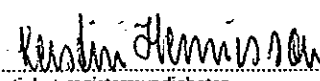Ärende Avstyckning från Norra Backa 1:11.	Kommun Tanum	Län Göteborg o Bohus
	Registreringsdatum 1989-11-01	Dnr 1989/1184
Registerområde --	<input checked="" type="checkbox"/> Uppgift om åtgärd för rättningen avsett har införts i fastighetsregistret  För fastighetsregistermyndigheten	

Fastighet, område m m 1	Fig 2	Areal består m ²		Ägare, uppgifter till lokal skattemyndighet och andra anmärkningar 5
		delareal 3	± ändring/summa 4	
Lotten A		Norra Backa 1:25	787	Norra Backa Fastighets AB, Norra Backa, 450 71 450 71 SEFJÄLLBACKA 00-211
Lotten B		" 1:26	717	"
Lotten C		" 1:27	787	"
Lotten D		" 1:28	638	"
Lotten E		" 1:29	751	"
Lotten F		" 1:30	654	"
Lotten G		" 1:31	793	"
Lotten H		" 1:32	740	"
Lotten I		" 1:33	756	"
Lotten K		" 1:34	633	"
Lotten L		" 1:35	710	"
Lotten M		" 1:36	767	"
Lotten N		" 1:37	744	"
Lotten O		" 1:38	672	"
Lotten P		" 1:39	743	"

1940

1940

1940	"	
1941	"	
Fastighet, område m m 1	Fig 2	Area hektar, m ²		Ägare, uppgifter till lokal skattemyndighet och andra anmärkningar 5
		delarea 3	± ändring/summa 4	
<u>Lotten R</u>		Norra Backa 1:40	813	Se ovan
<u>Lotten S</u>		" 1:41	746	"
<u>Lotten T</u>		" 1:42	748	"
<u>Lotten U</u>		" 1:43	724	"
<u>Lotten V</u>		" 1:44	872	"
<u>Lotten X</u>		" 1:45	697	"
<u>Lotten Y</u>		" 1:46	724	"
<u>Lotten Z</u>		" 1:47	650	"
<u>Lotten AA</u>		" 1:48	650	"
<u>Lotten AB</u>		" 1:49	679	"
<u>Lotten AC</u>		" 1:50	813	"
<u>Lotten AD</u>		" 1:51	637	"
<u>Lotten AE</u>		" 1:52	713	"
<u>Lotten AF</u>		" 1:53	666	"
<u>Lotten AG</u>		" 1:54	933	"
<u>Lotten AH</u>		" 1:55	629	"
<u>Lotten AI</u>		" 1:56	825	"
<u>Lotten AK</u>		" 1:57	686	"
<u>Lotten AL</u>		" 1:58	888	"

Fastighet, område m m 1	Fig 2	Area hektar, m ²		Ägare, uppgifter till lokal skattemyndighet och andra anmärkningar 5
		delarea 3	± ändring/summa 4	
<u>Lotten AM</u>		<i>Norra Backa 1:59</i>	814	Se ovan
<u>Lotten AN</u>		" 1:60	777	"-
<u>Lotten AO</u>		" 1:61	698	"-
<u>Lotten AP</u>		" 1:62	665	"-
<u>Lotten AR</u>		" 1:63	816	"-
<u>Lotten AS</u>		" 1:64	719	"-
<u>Lotten AT</u>		" 1:65	639	"-
<u>Lotten AU</u>		" 1:66	807	"-
<u>Lotten AV</u>		" 1:67	711	"-
<u>Lotten AX</u>		" 1:68	586	"-
<u>Lotten AY</u>		" 1:69	652	"-
<u>Lotten AZ</u>		" 1:70	1044	"-
<u>Lotten BA</u>		" 1:71	1286	"-
<u>Lotten BB</u>		" 1:72	880	"-
<u>Lotten BC</u>		" 1:73	1032	"-
<u>Lotten BD</u>		" 1:74	642	"-
<u>Lotten BE</u>		" 1:75	650	"-
<u>Lotten BF</u>		" 1:76	621	"-
<u>Lotten BG</u>		" 1:77	1111	"-

Fastighet, område m m 1	Fig 2	Area hektar, m ²		± ändring/summa 4	Ägare, uppgifter till lokal skattemyndighet och andra anmärkningar 5
		delarea 3			
<u>Lotten BH</u>		Norra Backa 1:78		1172	Se ovan
<u>Lotten BI</u>		" 1:79		1127	"
<u>Lotten BK</u>		" 1:80		1155	"
<u>Lotten BL</u>		" 1:81		1007	"
<u>Lotten BM</u>		" 1:82		1011	"
<u>Lotten BN</u>		" 1:83		949	"
<u>Lotten BO</u>		" 1:84		890	"
<u>Lotten NG</u>		" 1:85		6592	Ägare, se ovan. 00-223.

I tjänsten:

Stellan Hermanson
Stellan Hermanson
förrättningslantmätare

Bo Nilsson
Bo Nilsson
ingenjör

1989-10-03

1

AVSTYCKNING FRÅN NORRA BACKA 1:11

KOORDINATFÖRTECKNING (7.5 GON V 64:0 REG)

	Punkt nr	X	Y	
TKN POL	1262	100358.650	463.760	RB
	1263	100165.750	674.240	RB
FJÄ POL	1	100239.310	465.180	RS
	2	100201.340	639.630	RB
	3	100235.670	799.190	RB
	4	100293.540	878.120	RB
	5	100406.630	846.720	RB
	6	100394.450	792.170	RB
	7	100340.190	724.650	RB
	8	100305.460	626.270	PK
	9	100335.270	525.070	RB
	10	100414.640	547.580	RB
	11	100453.690	623.970	RB
	12	100457.290	683.690	RS
	13	100484.000	728.620	RS
	14	100552.030	820.890	RG
	15	100130.770	256.530	RB
	16	100166.850	438.140	RM
	17	100153.390	317.400	RB
	18	100312.990	410.840	HB
	19	100477.290	622.520	RB
	20	100510.960	711.850	RB
	21	100567.070	762.770	RB
	22	100236.050	382.740	RM
GRÄ	5720	100217.150	643.950	RS
	5721	100315.700	910.580	RS
	5722	100598.580	813.400	RS
	5723	100596.440	808.880	RB
	5724	100584.340	783.220	RB
	5725	100574.850	775.030	RB
	5726	100562.600	760.980	RB
	5727	100558.750	752.630	RS
	5728	100551.920	747.580	RB
	5729	100545.340	739.600	RS
	5730	100535.020	737.580	RS
	5731	100524.670	720.330	RB
	5732	100518.650	710.180	RB
	5733	100484.200	686.630	RS
	5734	100481.090	687.270	RB
	5736	100469.170	655.900	RB
	5737	100481.050	635.160	RB
	5738	100483.380	623.720	RB
	5739	100474.690	613.770	RB
	5740	100468.350	600.700	RB
	5741	100444.790	585.200	RB
	5742	100409.210	556.950	RB
	5743	100342.930	429.080	RB
	5744	100324.700	415.110	RS
	5745	100343.930	299.350	
	5746	100282.930	296.330	
	5747	100258.860	294.010	RS
	5748	100233.010	312.080	RM
	5749	100212.360	317.370	RM

1989-10-03

2

AVSTYCKNING FRÅN NORRA BACKA 1:11

KOORDINATFÖRTECKNING (7.5 GON V 64:0 REG)

Punkt nr	X	Y	
FJÄ GRA 5750	100176.660	311.180	RM
5751	100144.760	268.800	RS
5752	100124.930	261.540	RS
5753	100108.770	256.020	RS
5754	100088.430	266.990	RB
5755	100072.550	275.880	RB
5756	100071.980	346.020	RB
5757	100145.890	497.700	
5760	100193.070	341.650	RS
5761	100226.460	344.720	RS
5762	100231.500	344.760	RS
5763	100253.850	334.450	RM
5764	100270.980	360.040	RB
5765	100288.800	386.460	RS
5766	100306.030	412.660	RB
5767	100321.690	436.470	RS
5768	100317.580	446.260	RM
5769	100290.770	453.960	RM
5770	100277.930	437.240	RM
5771	100260.050	413.930	RB
5772	100239.950	387.760	RM
5773	100236.080	382.710	RM
5774	100230.080	374.250	RM
5775	100232.980	397.900	RM
5776	100224.110	406.950	RM
5777	100206.200	408.120	RM
5778	100200.750	404.400	RM
5779	100197.460	377.530	RM
5780	100203.000	418.070	RM
5781	100206.950	414.000	RM
5782	100228.820	412.630	RM
5783	100238.760	424.650	RM
5784	100256.610	446.230	RM
5785	100273.620	466.810	RM
5786	100256.380	489.830	RM
5787	100250.340	491.320	RM
5788	100230.590	474.770	RM
5789	100212.280	452.350	RM
5790	100261.960	499.070	RM
5791	100261.510	493.140	RM
5792	100279.460	469.150	RM
5793	100283.730	463.450	RM
5794	100285.820	460.650	RM
5795	100319.030	451.060	RM
5796	100333.210	453.610	RM
5797	100329.950	478.710	RM
5798	100341.940	513.920	RB
5799	100335.600	530.130	RB
5800	100308.520	517.920	RM
5802	100083.480	250.620	
5803	100089.280	233.690	
5804	100077.070	206.280	
5805	100085.740	195.030	

1989-10-03

3

AUSTYCKNING FRÅN NORRA BACKA 1:11

KOORDINATFÖRTECKNING (7.5 GON V 64:0 REG)

Punkt nr	X	Y	
FJÄ GRÄ 5806	100107.160	208.970	
5807	100140.830	242.280	
5808	100158.770	267.240	
5809	100150.890	270.890	
5810	100284.320	508.590	RM
5811	100296.080	478.580	RM
5812	100283.630	468.540	RM
5813	100299.010	477.040	RM
5814	100321.270	480.870	RM
5815	100289.630	531.610	RM
5816	100282.330	564.720	RM
5817	100277.330	598.180	RM
5818	100261.870	764.950	RM
5819	100329.810	740.340	EJGRÄ
5820	100390.790	812.350	EJGRÄ
5821	100466.780	831.370	EJGRÄ
5822	100477.420	855.020	
5828	100332.809	537.406	RM
5829	100284.915	519.599	RM
5830	100283.509	526.436	RS
5831	100266.651	511.919	RM
5832	100286.919	520.437	RM
5833	100291.003	529.736	RM
5834	100286.671	550.207	RM
5835	100281.387	575.622	RM
5836	100274.804	606.970	RM
5837	100261.961	604.754	RM
5838	100250.731	587.625	RM
5839	100254.411	569.976	RM
5840	100259.742	544.432	RM
5841	100306.437	528.638	RM
5842	100326.260	537.037	RM
5843	100322.435	555.142	RM
5844	100327.738	558.906	RM
5845	100345.698	571.648	RM
5846	100346.858	578.618	RM
5847	100339.375	589.135	RM
5848	100332.490	591.411	RS
5849	100319.790	587.296	RM
5850	100312.424	585.734	RM
5851	100296.770	582.488	RM
5852	100291.797	574.726	RM
5853	100295.299	557.653	RM
5854	100300.964	531.588	RM
5855	100294.738	592.240	RM
5856	100313.325	596.133	RM
5857	100332.984	602.113	RM
5858	100339.200	605.327	RM
5859	100345.439	608.531	RM
5860	100362.183	621.558	RM
5861	100340.502	643.743	RB
5862	100324.570	633.823	RB
5863	100288.650	623.633	RM

1989-10-03

4

AVSTYCKNING FRÅN NORRA BACKA 1:11

KOORDINATFÖRTECKNING (7.5 GON V 64:0 REG)

Punkt nr	X	Y	
FJÄ GRA 5864	100284.855	607.552	RB
5865	100287.044	597.274	RM
5866	100361.188	582.640	RM
5867	100384.208	598.995	RM
5868	100369.228	614.352	RM
5869	100347.981	597.824	RM
5870	100347.166	593.734	RM
5871	100354.201	583.851	RM
5872	100391.258	592.968	RM
5873	100372.415	579.562	RM
5874	100350.103	563.740	RM
5875	100333.344	551.855	RM
5876	100331.070	545.687	RM
5877	100349.453	523.492	RB
5878	100365.683	541.704	RB
5879	100388.126	557.610	RB
5880	100406.856	570.940	RM
5881	100408.421	580.026	RM
5882	100400.308	591.425	RM
5883	100365.693	625.145	RM
5884	100381.215	647.941	RM
5885	100389.622	674.525	RM
5886	100394.472	700.085	RM
5887	100398.791	723.178	RM
5888	100408.440	744.634	RM
5889	100421.481	756.001	RM
5890	100437.805	761.572	RM
5891	100439.174	773.944	RM
5892	100418.211	790.183	RM
5893	100410.599	789.802	RB
5894	100396.394	776.478	RB
5895	100380.839	761.673	RB
5896	100378.457	755.118	RB
5897	100369.877	731.639	RM
5898	100364.349	706.724	RM
5899	100358.662	681.343	RB
5900	100354.243	661.067	RM
5901	100343.973	647.373	RB
5902	100389.844	614.187	RM
5903	100401.457	599.906	RM
5904	100425.645	590.326	RM
5905	100433.588	587.281	RB
5906	100457.313	603.762	RB
5907	100463.420	619.540	RM
5908	100472.237	641.942	RM
5909	100465.698	655.099	RB
5910	100453.126	660.186	RM
5911	100428.926	669.724	RM
5912	100416.379	674.658	RM
5913	100405.034	673.204	RM
5914	100396.263	650.890	RM
5915	100418.175	642.347	RM
5916	100432.992	636.431	RM

1989-10-03

5

AVSTYCKNING FRÅN NORRA BACKA 1:11

KOORDINATFÖRTECKNING (7.5 GON V 64:0 REG)

Punkt nr	X	Y	
FJÄ GRÄ 5917	100439.504	639.235	RM
5918	100441.696	644.836	RM
5919	100446.346	642.956	RM
5920	100440.658	628.565	RM
5921	100435.332	615.064	RM
5922	100430.660	616.907	RM
5923	100432.547	621.572	RM
5924	100429.682	628.029	RM
5925	100414.811	633.925	RM
5926	100392.954	642.533	RM
5927	100386.085	625.113	RM
5928	100309.012	716.553	RM
5929	100329.981	718.734	RB
5930	100336.505	746.271	RB
5931	100335.499	769.232	RB
5932	100338.016	787.313	RB
5933	100345.400	803.965	RB
5934	100357.813	814.361	RM
5935	100345.476	833.257	RB
5936	100341.725	839.109	RM
5937	100329.239	830.886	RM
5938	100320.755	819.240	RM
5939	100314.613	807.619	RM
5940	100310.169	795.245	RM
5941	100307.438	782.355	RM
5942	100306.562	769.235	RM
5943	100306.515	743.101	RM
5944	100296.513	769.247	RM
5945	100297.497	783.764	RM
5946	100298.666	790.334	RB
5947	100300.529	797.963	RB
5948	100305.450	811.637	RM
5949	100307.712	816.417	RM
5950	100285.129	827.862	RS
5951	100274.841	800.156	RB
5952	100267.027	778.897	RM
5953	100291.811	766.631	RM
5954	100263.617	769.692	RM
5955	100289.068	759.190	RM
5956	100281.626	739.000	RM
5957	100250.593	734.433	RM
5958	100413.317	688.759	RM
5959	100417.559	679.040	RM
5960	100441.939	669.431	RM
5961	100449.694	672.910	RM
5962	100450.315	694.541	RM
5963	100442.326	694.798	RM
5964	100442.460	699.840	RM
5965	100450.988	715.538	RM
5966	100451.236	723.066	RM
5967	100451.899	743.030	RM
5968	100448.049	747.131	RM
5969	100438.027	747.497	RM

1989-10-03

6

AVSTYCKNING FRÅN NORRA BACKA 1:11

KOORDINATFÖRTECKNING (7.5 GON V 64:0 REG)

	Punkt nr	X	Y	
FJA GRÄ	5970	100423.815	741.928	RM
	5971	100421.387	724.002	RM
	5972	100418.262	701.304	RM
	5973	100463.241	694.109	RM
	5974	100481.757	693.551	RM
	5975	100489.505	700.729	RM
	5976	100490.186	721.822	RM
	5977	100491.010	745.757	RM
	5978	100465.000	746.599	RM
	5979	100460.885	742.695	RM
	5980	100460.205	722.771	RM
	5981	100459.996	715.253	RM
	5982	100458.171	705.781	RM
	5983	100463.474	699.129	RM
	5984	100523.894	718.957	RB
	5985	100548.012	743.002	RB
	5986	100565.978	764.807	RS
	5987	100586.737	788.314	RS
	5988	100561.724	826.070	RS
	5989	100552.795	800.025	RM
	5990	100543.353	772.600	RM
	5991	100525.839	778.642	RM
	5992	100517.558	769.479	RM
	5993	100503.803	769.653	RM
	5994	100503.286	754.655	RM
	5995	100515.270	754.278	RM
	5996	100502.139	719.709	RM
	5997	100464.779	765.887	RM
	5998	100478.300	767.492	RM
	5999	100485.044	784.749	RM
	6001	100494.429	811.049	RM
	6002	100478.257	816.635	RM
	6003	100469.417	813.297	RM
	6004	100461.771	793.904	RM
	6005	100452.651	770.698	RM
	6006	100446.540	779.676	RM
	6008	100457.837	808.348	RM
	6009	100463.732	833.295	RM
	6010	100466.434	830.267	RM
	6011	100469.724	829.136	RM
	6012	100478.504	854.636	RS
	6013	100447.732	865.233	RS
	6014	100439.550	841.580	RB
	6015	100439.357	837.586	RB
	6016	100421.369	838.891	RB
	6017	100404.209	830.691	RM
	6018	100418.026	801.661	RB
	6019	100424.135	796.951	RB
	6020	100437.776	816.243	RB
	6021	100482.303	853.332	RM
	6022	100473.488	827.814	RM
	6023	100495.227	820.281	RM
	6024	100504.005	845.927	RS

AVSTYCKNING FRÅN NORRA BACKA 1:11

KOORDINATFÖRTECKNING (7.5 GON V 64:0 REG)

Punkt nr	X	Y	
FJÄ GRÄ 6025	100517.911	812.532	RM
6026	100526.723	838.083	RM
6027	100530.522	836.765	RS
6028	100521.677	811.232	RM
6029	100540.609	804.706	RM
6030	100545.757	807.270	RM
6031	100553.272	828.929	RM
6032	100312.230	824.531	RM
6033	100322.229	838.245	RM
6034	100336.571	847.345	RM
6035	100363.955	863.009	RM
6036	100384.322	863.692	RM
6037	100389.927	859.931	RM
6038	100390.369	846.900	RB
6039	100382.264	845.801	RM
6040	100373.707	851.628	RM
6041	100397.110	828.616	RM
6042	100413.830	876.861	RM
6043	100306.485	733.131	RM
6044	100278.023	776.001	RM
6045	100131.369	285.761	RM
6046	100137.023	317.313	RM
6047	100142.155	345.737	RM
6048	100119.086	355.275	RM
6049	100107.695	351.991	RM
6050	100101.219	323.570	RM
6051	100094.293	293.151	RM
6052	100143.491	361.198	RM
6053	100152.929	387.550	RM
6054	100166.028	411.794	RM
6055	100169.731	418.194	RM
6056	100174.360	440.250	RM
6057	100186.363	470.883	RM
6058	100196.439	496.102	RM
6059	100191.337	507.577	RM
6060	100175.001	513.104	RB
6061	100162.209	480.605	RB
6062	100145.157	451.617	RM
6063	100132.707	425.326	RB
6064	100118.169	401.617	RB
6065	100108.286	385.843	RB
6066	100118.118	367.821	RM
6067	100138.369	359.755	RM

Nyttillkomna gränser :


I tjänsten

Ärende	Avstyckning från Norra Backa 1:11.		
	Registerområde	Kommun	Län
	-	Tanum	Göteborg o Bohus
Förrättningslantmätare	Namn Stellana Hermanson		Handläggningsställe FBM:s kontor
Protokollförare	Namn Densamme		Handlagd <input checked="" type="checkbox"/> utan sammanträde <input type="checkbox"/> med sammanträde
Sakägare m m	Namn m m AB Fjällbacka fritidsby, c/o Ängsviks Förvaltnings AB, ägare till Norra Backa 1:11.		Närvarande
Yrkande	Se ansökan, aktbil A, samt upprättad karta med fastighetsrättslig beskrivning.		
Fastighetsbildningsbeslut	Skäl Avstyckning avser dels 8 tomtplatser för fritidsbostäder enligt byggnadsplan fastställd 1974-10-16. dels 52 tomtplatser för fritidsbostäder enligt av kommunen 1989-04-11 antagen detaljplan dels avstyckning av en tomtplats för gemensamhetsbyggnad.		
	Beslut Fastighetsbildning skall ske enligt karta och beskrivning, aktbilaga KA och BE. Avstyckad fastighet skall inte besvärmas av fordran som avses i 10 kap 9 § första stycket fastighetsbildningslagen.		
Fördelning av förrättningskostnaderna	AB Fjällbacka fritidsby, c/o Ängsviks Förvaltnings AB, Brännkyrkagatan 14 A, 117 20 STOCKHOLM.		
Aktmottagare	Densamma.		
Avslutningsbeslut och besvärshänvisning	Förrättningen avslutas. Om Ni vill överklaga förrättningen skall Ni skriva till Göteborgs tingsrätt, fastighetsdomstolen, Box 1511, 401 50 GÖTEBORG. Tingsrätten måste ha fått Er skrivelse inom fyra veckor från avslutningsdagen, annars kan man inte ta upp den till behandling. Detta innebär att Ni måste posta Er skrivelse i så god tid att den kommit in till tingsrätten senast torsdagen den 19 oktober 1989. Tala om i Er skrivelse vad Ni anser skall ändras i förrättningen och varför. Skicka med två kopior av skrivelsen. Ange också vilken förrättning Ni överklagar t ex genom att anteckna förrättningens diarienummer (dnr), se ovan.		

Vid protokollet

Stellan Hermanson

Förrättningen godkänd av samtliga
medverkande betygare tjänster

Karl Wincrantz

Protokollet uppsatt/uppvisat

Datum

1989-09-21

Förrättningen godkännes

Karl Wincrantz

K. H. Jönvall
/Byggnadsnämnden/

Förrättningslantmätare

ANSÖKAN
om lantmäteriförrättningAktbilaga A
1 (2)Ink 88-10-17
Dat 213/88-4Datum
1988.10.13

Sänds till

Lantmäteriet
Box 15
452 00 STRÖMSTAD

- Ansökan om avstyckning av överlätet område skall göras inom 6 månader från det att köpehandling e d undertecknades. Även förvärvaren får ansöka om avstyckning.
- Om sökanden är dödsbo bör bestyrkt kopia av bouppteckningen bifogas.
- Om ansökan görs genom ombud skall fullmakt bifogas.
- Företrädare för bolag, förening e d skall bifoga registreringsbevis eller protokollsutdrag.


TEXTA GÄRNA!

Personuppgifter	Namn (sökande)	Personnummer
	Postutdelningsadress	Telefon, bostaden (även riktnr)
	Postnummer och ortnamn	Telefon, arbetet (även riktnr)
	Sökandens fastigheter eller delar av fastigheter som berörs	Registerområde (socken) och kommun
	Norra Barka 1:11	Hällbäcke, Jamnå
	Namn (sökande)	Personnummer
	Postutdelningsadress	Telefon, bostaden (även riktnr)
	Postnummer och ortnamn	Telefon, arbetet (även riktnr)
	Sökandens fastigheter eller delar av fastigheter som berörs	Registerområde (socken) och kommun
Önskad åtgärd	<input checked="" type="checkbox"/> Avstyckning	
	<input type="checkbox"/> Fastighetsreglering	
	<input type="checkbox"/> Fastighetsbestämning	
	<input type="checkbox"/> Sammanläggning	
<input type="checkbox"/> Klyvning		
<input type="checkbox"/> Anläggningsförrättning		
<input type="checkbox"/> Ledningsrättsförrättning		
<input type="checkbox"/> Något annat, ange vad		
Närmare beskrivning av åtgärden — Vilka ytterligare fastigheter berörs? (Ange även socken och kommun)		
Avstyckning av 8 st tomtar enl fastställd byggnadsplan		
Området skall användas till	<input type="checkbox"/> helårsbostad	
	<input checked="" type="checkbox"/> fritidsbostad	
<input type="checkbox"/> jord- eller skogsbruk		
<input type="checkbox"/> något annat, ange vad		
Underskrift	Ansökan omfattar även i tillämpliga delar sid 2. Samtliga sökande skall skriva under denna ansökan. Om någon fastighet har flera delägare skall samtliga skriva under ansökan. Handläggningen underlättas om också alla andra som berörs av förrättningen skriver under.	
	Sökande	Sökande
	Sökande	Sökande
	Sökande	Sökande

Bebyggelse, tillstånd, dispenser	<input type="checkbox"/> Området är bebyggt med	
	<input type="checkbox"/> Området är obebyggt	<input type="checkbox"/> Byggnadslov har inte sökts <input type="checkbox"/> Byggnadslov eller dispens har sökts men ännu inte beviljats
	<input type="checkbox"/> Byggnadslov eller dispens har beviljats den	<input type="checkbox"/> Förvärvstillstånd finns
	<input type="checkbox"/> Positivt förhandsbesked om byggnadslov har erhållits den	<input type="checkbox"/> Tillstånd eller yttrande från vägförvaltningen finns
Kopia av karta och handlingar	Ett exemplar av karta och handlingar erhålls utan extra kostnad Sänds till	
	Extra kopia av karta och handlingar sänds till	Betalas av
Förrättningskostnader	För lantmäteriförrättning utgår avgift enligt särskild prislista som finns hos fastighetsbildningsmyndigheten. Avgift utgår till viss del även om det som ansökan avser inte går att genomföra (avvisade, inställda ärenden). Är Ni överens om hur förrättningskostnaderna skall fördelas, så ange det här (En blivande köpare — kontrakt ännu inte skrivet — kan inte ta på sig att betala förrättningskostnaderna.)	
Andra ²⁾ som berörs	Namn	Personnummer (om det är känt)
	Postutdelningsadress	Telefon bostaden (även riktnr)
	Postnummer och ortnamn	Telefon arbetet (även riktnr)
	Ägare till följande fastigheter eller delar av fastigheter	
	Namn	Personnummer (om det är känt)
	Postutdelningsadress	Telefon bostaden (även riktnr)
	Postnummer och ortnamn	Telefon arbetet (även riktnr)
	Ägare till följande fastigheter eller delar av fastigheter	
Överlåtelsehandling	Finns köpehandling, skriftlig överenskommelse e d?	
	<input type="checkbox"/> Ja, daterad den	<input type="checkbox"/> Nej Betalas av
Värdeintyg	<input type="checkbox"/> Jag vill att lantmäteriet upprättar värdeintyg	
		Betalas av
Lagfart	<input type="checkbox"/> Jag vill att lantmäteriet ansöker om lagfart	
Övriga upplysningar		
Myndighetens anteckningar	Handläggningen av förrättningen överlätes på	Övriga anteckningar

2) Ägare till fastighet som påverkas, innehavare av servitut eller nyttjanderätt som kan påverkas, person som har köpt eller skall köpa område som skall avstyckas.

- Bifoga bestyrkta kopior av de handlingar Ni här ovan kryssat för att Ni har.
- En köpehandling e d kan bli ogiltig om inte en bestyrkt kopia av den sänds in.

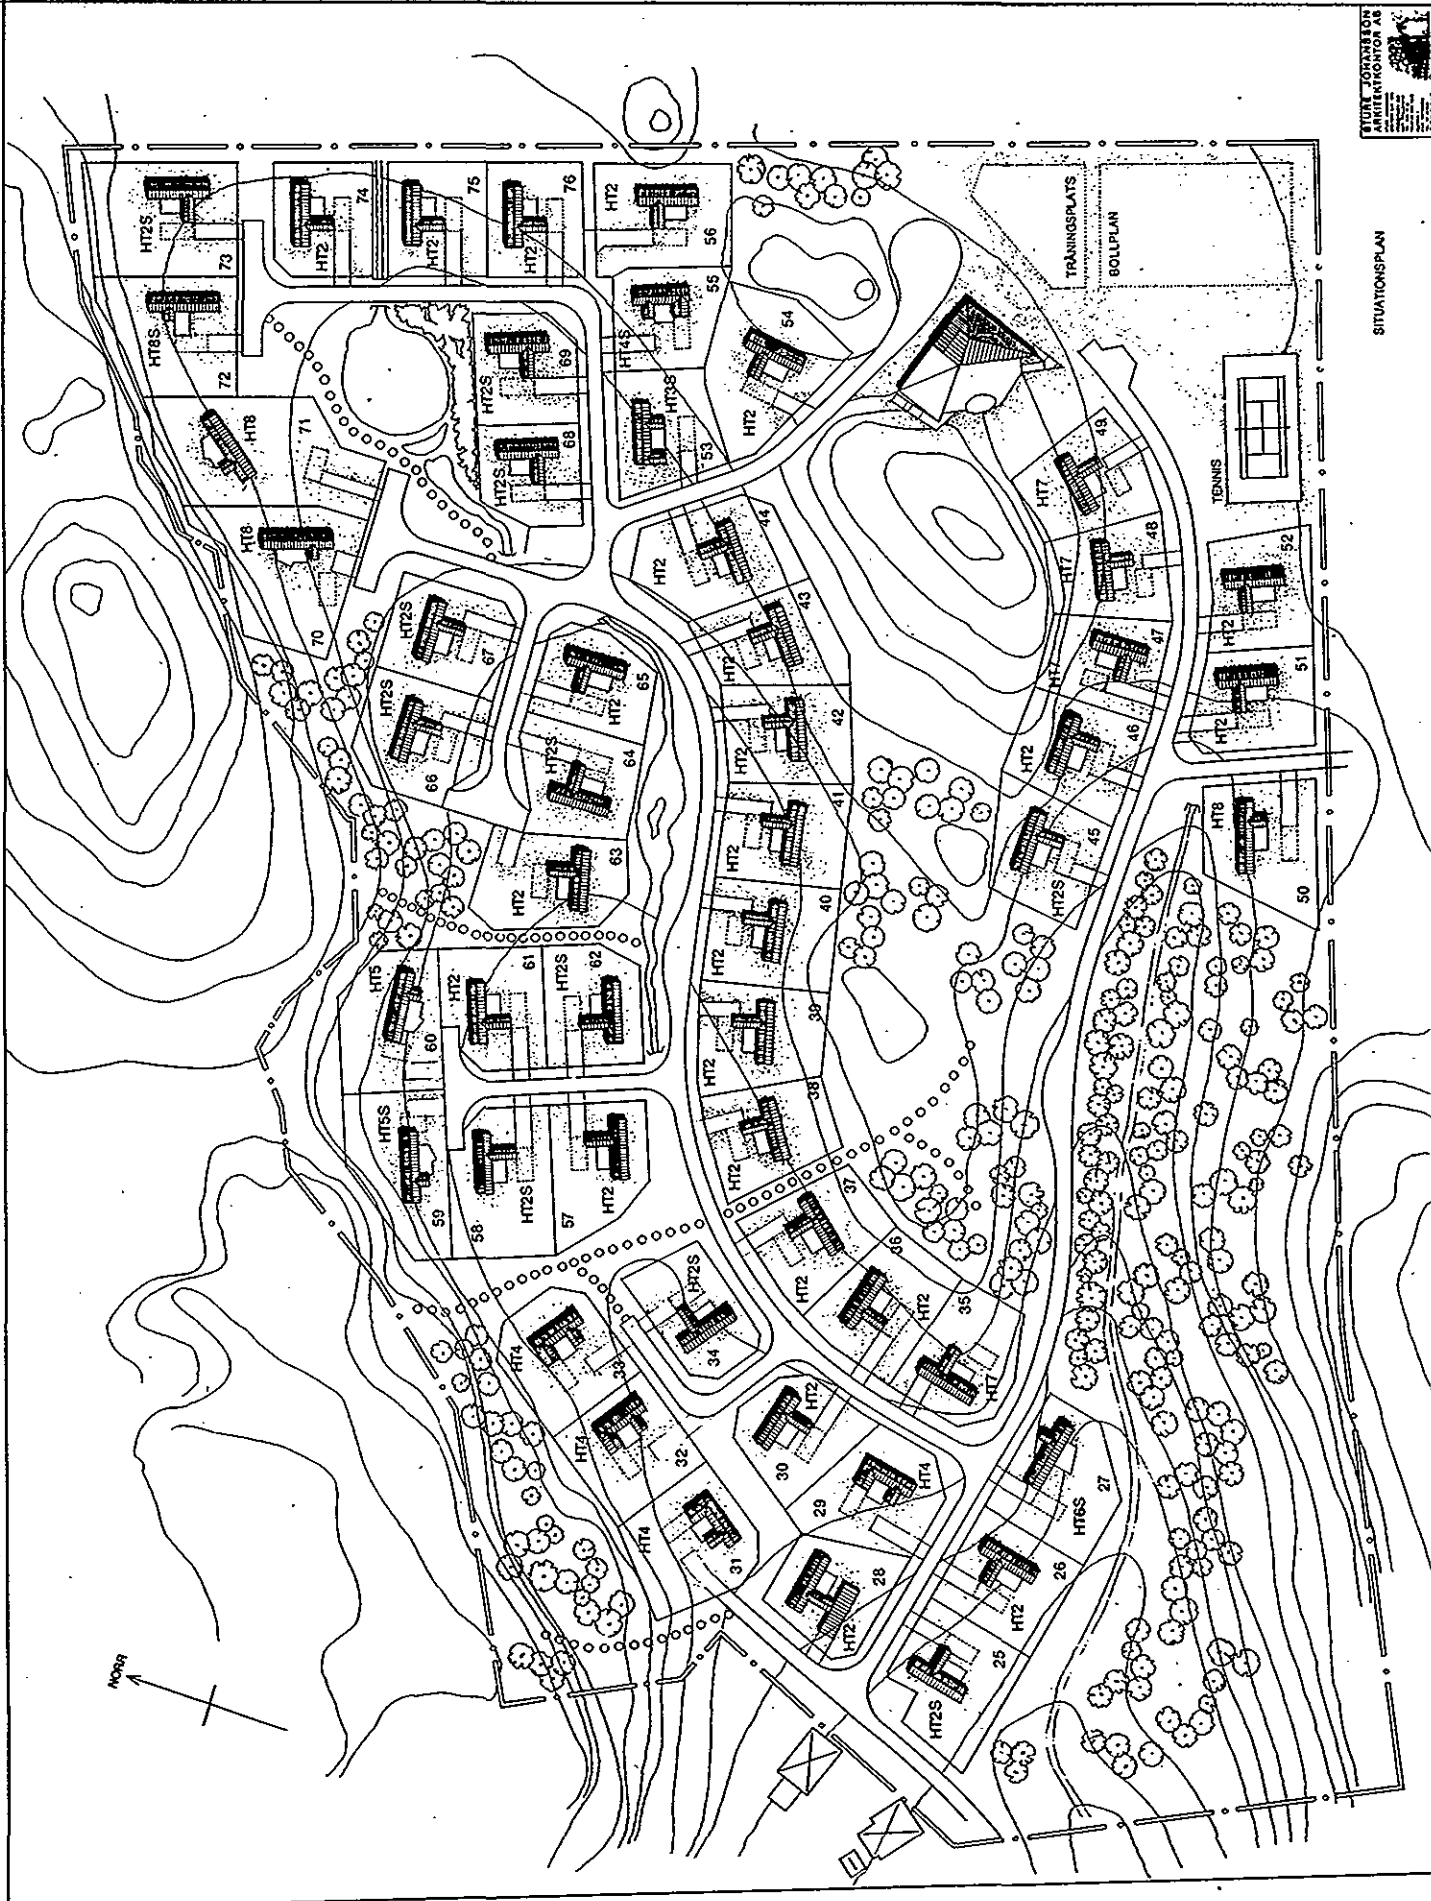

SITUATIONSPLAN

Dnr (7) 213884 | Arbetsområde (3) Kvi

Åtgärdstyper Avst	Berörda fastigheter Norra Backa 1:11	Registerområde
Kommunkod (4) 1435	Kommunnamn (20) Tanum	Sökande AB Fjällbacka Fritidsby c/o Ängsviks Förvaltnings AB Brännkyrkagatan 14 A 117 20 STOCKHOLM
Åtgärdstyper, kod 11	Ink datum (6) 83-10-17	
Ärendet beräknas vara avslutat		

Aktbilaga	Datum	Vidtagen åtgärd eller inkommen handling ¹	Anmärkingar
KA		Förrättningskarta <input checked="" type="checkbox"/> Upprättad Antal blad / <input type="checkbox"/> Inte upprättad	
BE 1		Beskrivning <input checked="" type="checkbox"/> Fastighetsrättslig beskrivning i särskild aktbilaga (BE) <input type="checkbox"/> Fastighetsrättslig beskrivning på förrättningskarta (KA)	
BE 2		<input checked="" type="checkbox"/> Teknisk beskrivning i särskild aktbilaga (BE) <input type="checkbox"/> Teknisk beskrivning på förrättningskartan (KA)	
A	88-10-17	Ansökan	
	88-11-03	Fastighetsdata	
B	89-09-14	Situationsplan	
	89-09-18	Indom avl us ut sin Angerles företn. AB	
PR	89-09-21	Protokoll. Förr avslutns Förvaltn. godkänd	Dnr 213 8884 för sök 89-09-18 pmb
		<input type="checkbox"/> Forts på tillägsblad	

Lantmäteriet BI 0274 s--e ÖLM/FBM 30 000 85-10 Liber Blankettförlag 38-81338-X

¹ Protokoll biläggs som aktbilagor PR 1, PR 2 osv i kronologisk ordning

Underrättelse till byggnadsnämnden (BN)

<table style="width:100%"> <tr> <td style="width:50%; vertical-align: top;"> <input type="checkbox"/> BN underrättad om förrättningen <input type="checkbox"/> BN underrättad om sammanträdet den <input type="checkbox"/> BN underrättad om sammanträdet den <input checked="" type="checkbox"/> BN underrättad om förrättningens avslutande <i>89-07-21</i> <i>89-09-15</i> <i>PMH</i> </td> <td style="width:50%; vertical-align: top;"> Datum, sign </td> </tr> </table>	<input type="checkbox"/> BN underrättad om förrättningen <input type="checkbox"/> BN underrättad om sammanträdet den <input type="checkbox"/> BN underrättad om sammanträdet den <input checked="" type="checkbox"/> BN underrättad om förrättningens avslutande <i>89-07-21</i> <i>89-09-15</i> <i>PMH</i>	Datum, sign	<table style="width:100%"> <tr> <td style="width:50%; vertical-align: top;"> <input type="checkbox"/> Med BN:s företrädare Titel, namn: </td> <td style="width:50%; vertical-align: top;"> Datum, sign </td> </tr> </table>	<input type="checkbox"/> Med BN:s företrädare Titel, namn:	Datum, sign
<input type="checkbox"/> BN underrättad om förrättningen <input type="checkbox"/> BN underrättad om sammanträdet den <input type="checkbox"/> BN underrättad om sammanträdet den <input checked="" type="checkbox"/> BN underrättad om förrättningens avslutande <i>89-07-21</i> <i>89-09-15</i> <i>PMH</i>	Datum, sign				
<input type="checkbox"/> Med BN:s företrädare Titel, namn:	Datum, sign				

Anteckningar om samråd (också datum och sign)

Expeditioner från FBM	Exp datum, sign	Expeditioner från FBM	Exp datum, sign
<input type="checkbox"/> Akt till LSt/FRM inom 1 v.....		<input type="checkbox"/> Underrättelse till IM om likvid m m (27 § FBLK)	
<input type="checkbox"/> Akt till FRM efter 4 v		<input type="checkbox"/>	
<input checked="" type="checkbox"/> Akt till LSt/FRM, förrättn godk...	<i>1989-10-17</i> <i>AM</i>	<input type="checkbox"/>	
<input checked="" type="checkbox"/> Aktkopia till ÖLM f v b	<i>- " -</i> <i>AM</i>	<input type="checkbox"/> Vid sammanläggning	
<input checked="" type="checkbox"/> Aktkopia till sakägaren	<i>1989-11-15</i> <i>AM</i>	<input type="checkbox"/> Underrättelse till IM om ansökan ..	
<input type="checkbox"/>		<input type="checkbox"/> Begäran till IM om yttrande	
<input type="checkbox"/> Fastighetsbildningsbeslut till LSt inom 1 v (25 § FBLK)		<input type="checkbox"/>	
<input type="checkbox"/> Tillståndsbeslut till LSt inom 1 v (25 § FBLK)		<input type="checkbox"/>	
<input type="checkbox"/> Begäran om reg till FRM		<input type="checkbox"/>	
<input type="checkbox"/> Akten bifogas		<input type="checkbox"/>	
<input type="checkbox"/> Akten bifogas ej		<input type="checkbox"/>	
<input type="checkbox"/>		<input type="checkbox"/>	

<p>FBM:s BESLUT OM INSTÄLLANDE AV FÖRRÄTTNINGEN</p>	<p>Ansökningen återkallad. Förrättningen inställes. Förrättningskostnaderna skall betalas av</p> <p>Om Ni vill överklaga beslutet skall Ni skriva till fastighetsdomstolen i länet inom fyra veckor från denna dag.</p> <p>(Datum) _____ (Förrättningslantmätare)</p> <p>Beslutet godkännes. Jag/vi har inte överlätit område som ansökningen avsåg. (Stryks om mening inte gäller.)</p> <p>(Sökande)</p>
--	---