
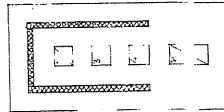


INKOM
REKORD

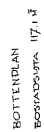

SCOTT'S EMULSION

- | 1 | 2 |
|---|---|---|---|---|---|---|---|---|-----|
| 1 | 2 |

IMBRO TRIN KOK SAM BAI ON
THI THI - P. 1000

NIEBIGGANG 2. STUFE NR. 1 EV-HUNDEN FÄHRENNER KOMMUN	HÄLTÉVAD INDUSTRI AB HÄLTÉVAD HUS Tel 0301 220 70 HÄLTÉVAD K 100 m 70 0156 10% 108,56 EV-117 - 51	4P RÅNE SPADEL GRÄSKÖLA 100%
---	---	------------------------------------

Nybyggnadskarta över
tomten nr 1 inom kv. HUNDEN
i KARLSKRONA
Upprättad den 4 maj 1966 av

Sten Persson
Mätningssman


Uppgifter och beteckningar:

- Areal **705,6 m²**
Gällande stadsplan är fastställd den 21 april 1965
Byggnadsförbud föreligger ej
134.7 Avvägd punkts böjd i förhållande till stadens
nollplan: havets medelhavsnivå + 105,49
Fastighetsgräns
Kvartergräns
+ 132,0 Gauböjd enligt gällande stadsplan
BF 1 : : : : : Beteckningar vilka hänföra sig till
gällande stadsplan

Vattenverkets uppgifter:

- vattenledning
..... spillvattenledning
..... regnvattenledning
..... kombinerad ledning
Höjd å vattengång för ledning
Höjd å vattengång för ledning
Källargolvet kan ej läggas lägre än + om
fritt fall för avlopps- och dräneringsvatten skall er-
hållas,
Karlskrona den 19

Gatuadress:
Hallenvägen nr 7

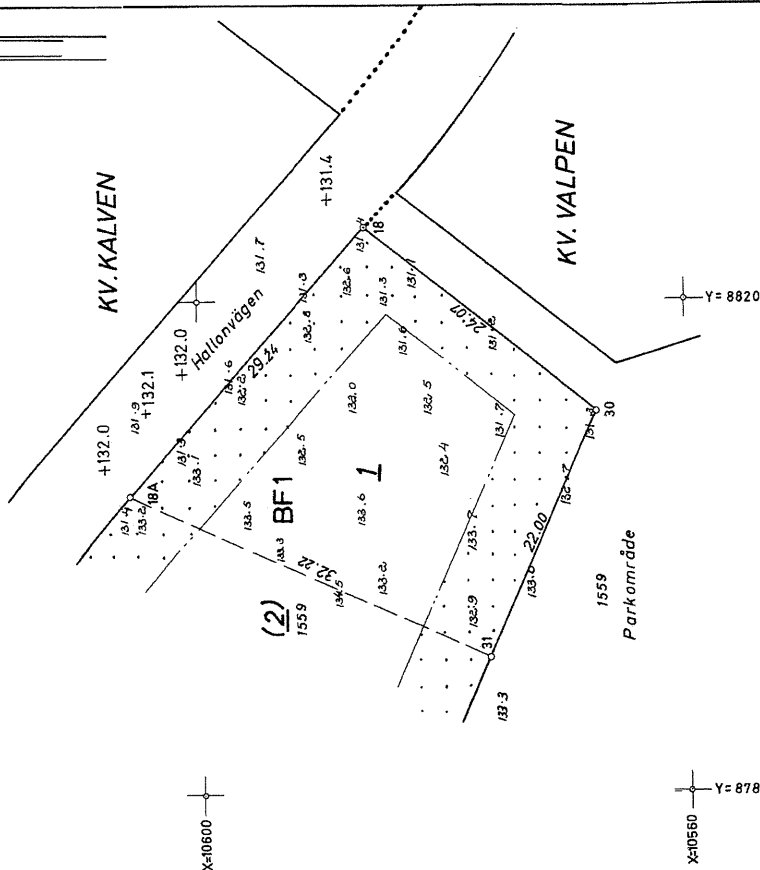

☒ Nybyggnad ☐ Ombyggnad ☐ före
☐ Tillbyggnad ☐ efter ☐ Förbättring ☐ före
☐ efter

Denna beskrivning utgör underlag för byggnadsnämndens och läne-
organets tekniska granskning. Den är ej tillräckligt detaljerad som
underlag för entreprenadavtal.

Till ansökan om byggnadslov fogas beskrivning i 3 exemplar.

Till ansökan om statligt bostadslån fogas beskrivningen likaledes i
3 exemplar. Gäller ansökan ombyggnad eller förbättring lämnas
därjämte beskrivning i 2 exemplar av huset före upprustningen.
Omfattar ansökan hus med olika utförande skall beskrivningen
upprättas för vart och ett av husen.

☒ m=monteringsfärdigt ☐ p=platsbyggt

Beskrivningen avser

☒ småhus ☐ annan byggnad

Hustyp: **Enfamiljshus**
(ex. enfamiljshus, kedjehus, radhus, lamellhus, punkthus)

antal hus **1** antal lägenheter **1** antal hela vånplan **1**

GRUND

Grundlagt på:

☒ ¹Berg ☐ ²Grus ☐ ³Sand ☐ ⁴Lera ☐ ⁵Morän

Grundläggningsdjup **Frostfritt** m

Grundläggningssätt

Pålning, hel platta, utbredda plattor med dim. och betongkvalitet.
Utbredda plattor H=20 cm. B=50 cm.
Betong 111 K 200, armering 2 Ø 12

Dränering **1 sträng 4" tegelrör på**
5 cm. grusskikt

Källarväggar

Material

Tjocklek

Källaryttervägg **Betonghålstén** **25** cm

Husskiljande källarvägg cm

Bärande källarinnervägg **Betonghålstén** **20** cm

Icke bärande källarinnervägg **Lättb. plattor** **7** cm

Annan cm

Värmeisol. i källaryttervägg

3 gillestuga 5 cm.
träullskiva k-värde **0,67**

Vattenisol. i källaryttervägg **Slamning med ce-**
mentbruk, 1 g.strykning med kall
och 1 g.med varmasfalt

Sockelbeklädnad

Brädriven slätputs,
cementbruk 1/3

Bärande del

☒ yttervägg ☐ innervägg

Våningsväggar

Yttervägg långsida **A 40** ☒ m ☐ p

Utiifrån räknat

Hjälteveds Industri AB
Reg. nr. 140

k-värde **0,28**

Yttervägg kortsida

Utiifrån räknat

Samma som långsida

k-värde **0,28**

Inkom till fo

KARLSKRONA STAD

BALANCEKONTOT

nr 2499,66 10 66

118 10 66

1 10

1 10

Kommun

Karlskrona

Fastighetsbeteckning

Hunden nr. 1

Gatuadress

Hallonvägen 7

Sökandens namn

Rune Spandel

Sökandens adress och telefon

tel.80592

N.Möllebacksgränd 1 A, Karlskrona

Yttervägg, gavelspets

☒ m ☐ p

Utiifrån räknat

Lägenhetsskiljande vägg

☐ m ☐ p

Innervägg trappomslutande

☐ m ☐ p

Innervägg bärande

☐ m ☐ p

Övriga innerväggar **48 mm.regelverk** ☒ m ☐ p
15 mm. sp.panel och 12 mm.
träfiberskiva på båda sidor

Bjälklag

Botenbjälklag

☒ m ☒ p

☒ ¹över källare ☐ ²över kryputrymme

☐ ³dir. på mark

Hjälteveds Industri AB
Reg. nr. 140 B1

Mellanbjälklag

☐ m ☐ p

Översta bjälklaget

☒ m ☐ p

Hjälteveds Industri AB
Reg. nr. 140

Badrumsbjälklag

☐ m ☒ p

Värmeisolering

10 cm. plastad mineral-
ullskiva k-värde **0,32**

Vattenisolering **Asfaltväv som uppdrages mot**
väggar och tröskel + överbetong

Golvbeläggning **Mosaik**

Altanbjälklag

☐ m ☐ p

Värmeisolering

k-värde

Vattenisolering

Golvbeläggning

Trappor Invändiga ☒ m ☐ p Av trä Utvändiga ☐ m ☒ p Av betong Yttertak takstol ☒ m ☐ p taklutning <u>5</u> grader typ material dim.: Fackverk av trä c/o 90 cm. Underlagstak <u>20 mm.sp.panel</u> ☒ m ☐ p i luckor, underlagspapp YAL 1200/325, Takbeläggning Tvålagstäckning med papp Yttertak över uppvärmt utrymme k-värde Fönster ☒ 2 glas ☐ 3 glas Teknisk beskrivning av garage och förråd utanför huskroppen; anordning för inredningsbar vind m.m.	VÄRMEINSTALLATION Pannskorsten ☐ m ☒ p ☒ ¹ tegel ☐ ² gjutjärn ☐ ³ stål ☐ ⁴ annat Röckkanal area: <u>200 cm²</u> Värmeisol. utförande i övrigt: Enligt BABS 1960 ☒ ¹ panna i huset ☐ ² gemensam värmecentral ☐ ³ fjärrvärmeverk ☐ ⁴ annat panna typ Exxon antal <u>1</u> st effekt 16.600 kcal eldyta ☐ ¹ koks ☒ ² olja ☐ ³ gas ☐ ⁴ el annat: Oljeeldningsaggregat ☒ ¹ högtryck ☐ ² lågtryck ☐ ³ annat Värmedmedium ☒ ¹ varmvatten ☐ ² varmluft Värmefördelning ☐ ² fläktcirkulation ☐ ¹ självcirkulation ☒ ³ pumpcirkulation Värmetillförsel ☒ ¹ radiatorer ☐ ² varma golv ☐ ³ varmluftsinsblåsning ☐ ⁴ annat Värmemätare typ Varmvattenmätare typ Material i varmvattenledning Koppar Material i kallvattenledning Koppar Material i servisledning Prima cecentrör Ventilation ☒ ¹ utsugning självdrag ☐ ² mekanisk ventilation Ersättningsluft ☒ ¹ vädr. fönster ☒ ⁴ fönster med beslag ☐ ² springventil ☐ ⁵ ventilerade fönster ☐ ³ vent. (förvärmad luft) ☐ ⁶ annat BYGGNADSNÄMNDENS YTTRANDE Vatten och avlopp anslutet till samhällets ledning ☒ ja ☐ nej Byggnadslov: ☐ erfordras ej ☒ lämnat ☐ icke lämnat ☐ disp. tillstyrkt Dispensen avser Fastigheten rättsligt bildad För området gäller ☒ ja år <u>1965</u> ☐ nej ☒ ¹ stadsplan ☐ ² byggnadsplan För bestämmande av grundläggningssättet erfordras markundersökning ☐ ja ☒ nej ☐ ³ avstyckningsplan ☐ ⁴ utomplansbestämmelser ☐ ⁵ inga byggn.regl.bestämmelser Byggnadsritningar och teknisk beskrivning granskade för byggnadslov ☐ utan erinringar ☒ med erinringar enl. bif. ytt. Karlshof den <u>18.8.66</u> P. Ström
ALLMÄNNA UPPLYSNINGAR Huvudentreprenör Ej antagen Ansvarig arbetsledare Ej utsedd Arkitekt Hjälteveda Industri AB Byggnadskonstruktör Hjälteveda Industri AB Vvs-konstruktör Hjälteveda Industri AB Beskr. utförd av D. Svensson. Tel. 25898 Sökandens underskrift: Karlshof den <u>18/7</u> 1966 Karlshof Teknisk beskrivning granskad för statligt lån ☐ utan erinringar ☒ med erinringar enl. bif. yttrande Karlshof den <u>18.8.66</u> Karlshof	

TEKNISK BESKRIVNING

☒ nybyggnad ☐ ombyggnad ☐ förbättring

Anvisningar Blanketten ifylles i 3 ex. Avses ej som detaljbekrivning och underlag för entreprenadavtal. Användes blanketten vid ansökan om statligt lån skall även RUMSBESKRIVNING å omstående sida ifyllas. Beträffande grund, väggar, bjälkslag och tak skall fullständiga uppgifter lämnas om konstruktionssätt, material, fabrikat, ytbehandling, dimensioner, volymvikt, betongkvalitet, värme-, ljud- och vattenisolering. I fråga om betonghålbäck angives antal hålradar.	Inkom Inkom	
GRUND Undergrundens beskaffenhet och mäktighet: Berg	Kommun Karlskrona Länsbeteckning K Fastighetsbeteckning Hunden nr. 1, Karlskrona Sökandens namn Rune Spandel Sökandens adress och telefon N. Möllebacksgård 1 A, Karlskrona, tel. 80592	
Grundläggningssätt: Utbredda plattor H=20 cm. B=50 cm. Betong III K 200 Armering 2 Ø 12 Yttre grundmurar: Betonghålstén 25 cm. Värmeisolering: 1 gillestuga 5 cm. träullsskiva Vattenisolering: Slammning med cementbruk 1 g.strykn.med kall o 1 g m.v.asfalt Sockel: Brädriven slätputs, cementbruk 1/3 Dränering: 1 sträng 4" tegelrör på 5 cm.grus Inre grundmurar: Bärande=20 cm.betonghålstén icke bärande=7 cm. lättbetong	BJÄLKLAG Källarbjälklag: 15 cm. armerad betongplatta K 200. 47x72 mm. golvreglar c/c 60 cm. 7 cm. mineralullsmatta, 22 mm. undergolv med 3,5 mm. hård träfiberskiva. Mellanbjälklag: Vindsbjälklag: 17 mm.råspont samt papp YAC 400/150 spikad på fackverkstakstolar c/c 90 cm. 7,5 cm. mineralullsisolering.	
VÄGGAR Ytterväggar i allmänhet och under fönster: 1/2-stens fasadtegel, 25 mm.isol.matta, 13 mm.asfaboard, 95 mm.mineralullsisol., 95 mm.regelverk, Papp YAC 400/150, 15 mm.sp.panel, samt 13 mm.porös träfiberskiva. Gavlar: samma som låggsida	Bjälklag under badrum: 10 cm.plastad mineralullsskiva, Overbetong samt 5 mm.asfaltväv som uppdrages mot väggar och tröskel + mosaik. Altanbjälklag: Balkonger: stålslipad betong	
Innerväggar bärande: lägenhetsskiljande: trappomslutande: mot ouppvämt utrymme: övriga: 48 mm.bärande regelverk, 15 mm. sp. panel och 12 mm. porös träfiberskiva på båda sidor Brandmurar:	Trappor: Invändiga av trä Utvändiga av träslipad betong. TAK: Yttertak, snedtag och hanbjälklag: 5 grader Fackverkstakstolar av trä c/c 90 cm. 20 mm. sp. panel i luckor, Underlagspapp YAL 1200/325, Tvålags-täckning med skyddsbelagd papp.	

RUMSBESKRIVNING

Angiv material och målningsbehandling.
Använd helst litterering enligt Bygg — Ama 1960.

Trapphus:
golv:

väggar:

tak:

snickerier:

Rum: Ti.132 Vz. 5004

golv:

Tn. 4

väggar:

Rj.1.11, Vj. 4011

tak:

Hi. 732, Vjt. 5111 S

snickerier:

Vvv. 5542 L.

Fönster Vvv. 5502 L.

Kök:

golv:

Tn 4

väggar:

Rj. 1. 11, Vvv.5512 L.

tak:

Rj. 1. 11, Vv. 4222 S

snickerier:

Vvv. 5542 L.

Yttre målningsarbeten:

snickerier:

Vv. 5022

Plåt- och smidesarbeten:

Vv. 6020 x 6062

Övriga upplysningar

Byggnadsnämndens yttrande:

Byggnadslov:

☐ erfordras ej ☐ dispens
tillstyrkt

☐ lämnat ☐ icke lämnat

Undersökning för bestämman-
de av grundläggningssättet:

☐ erfordras ☐ erfordras ej

För området gäller:

☐ stadsplan ☐ byggnads-
plan ☐ avstyck-
ningsplan ☐ utomplans-
best.
☐ inga byggnadsregl.
bestämmelser ☐ byggnadsförbud

Fastigheten är rättsligt bildad:

☐ ja år ☐ nej

Byggnadsritningar och teknisk beskrivning granskad för
byggnadslov

☐ utan erinran ☐ med erinran enligt bifogat yttrande

den

VÄRMEINSTALLATION MM

Värmesystem: ☒ varmvatten ☐ varmluft

☒ radiatorer ☐ slingor
i golv ☐ varmluft-
inblåsning ☐ varmt golv

☐ själv-
cirkulation ☒ pump-
cirkulation ☐ enrörs-
system ☒ tvårörs-
system

Pannutrustn.: ☒ varmvatten-
panna ☐ varmluft-
panna

Panntyp:

Exonom

storlek m²

kcal/tim

16.600

Bränsle:

☒ tunnolja ☐ koks ☐ gas ☐ el
☐ tjockolja ☐ ved

Oljeeldnings- ☐ högtryck ☐ lågtryck ☐ annan typ
aggregat:

Material i rörledn. f. kallvatten: ☐ förz. stål ☒ koppar

» » » » varmvatten: ☐ » » ☒ »

Annat material i ledn. för kallvatten:

» » » » » varmvatten:

Material i pannskorsten:

☒ tegel ☐ gjutjärn ☐ stål ☐ annat mat.

Material i annan skorsten:

☐ tegel ☐ gjutjärn ☐ stål ☐ annat mat.

☐ Ventilation: ☒ självdrag ☐ mekanisk ventilation

Evakueringskanalers dim.::

kök

rum

badrum

wc

tvättstuga

torkrum

Övriga upplysningar

Ansvarig arbetsledare:

Ej utsedd

Arkitekt:

Hjälteveds Industri AB.

Byggnadskonstruktör:

Hjälteveds Industri AB.

Vvs-konstruktör:

VVS-Konstruktioner, Vetlanda

Sökandens underskrift:

Karlskrona

den

18/7 1966

Teknisk beskrivning granskad för statligt lån

☐ utan erinran ☐ med erinran enligt bifogat yttrande

den