


Fasad mot Öster  
Skala 1:200

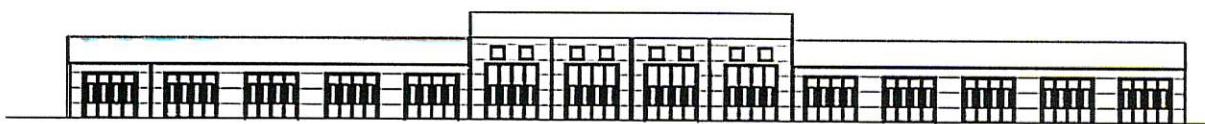


Fasad mot Söder  
Skala 1:200




Fasad mot Väster  
Skala 1:200




Fasad mot Norr  
Skala 1:200

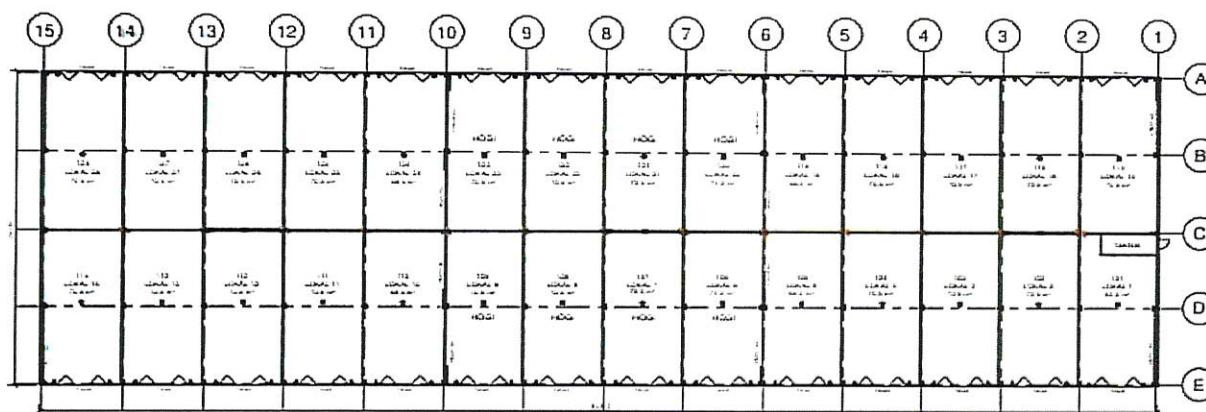


Plan 1  
Skala 1:200

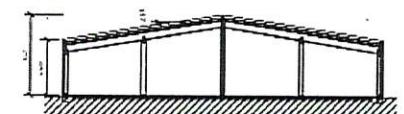

Sektion Låg Lokal  
Skala 1:200

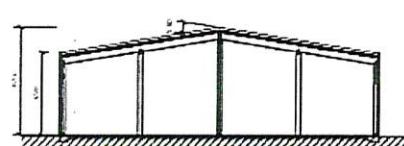

Sektion Hög Lokal  
Skala 1:200

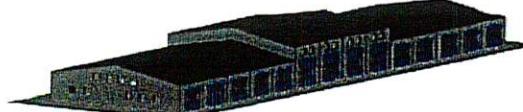

BYGGHANDLING	
Smart Yta Växjö	
Stanskarmen 1	
<b>smart yta</b>	
<input checked="" type="checkbox"/> A. Godkänd ritning <input type="checkbox"/> B. Godkänd ritning <input type="checkbox"/> C. Godkänd ritning <input type="checkbox"/> D. Godkänd ritning 21021 E. Hamrek 2022-05-23 Å. Edvardsson Nybyggd industrihus Plan, Fasad, Sektion A1 1200 A40.1-1100	